
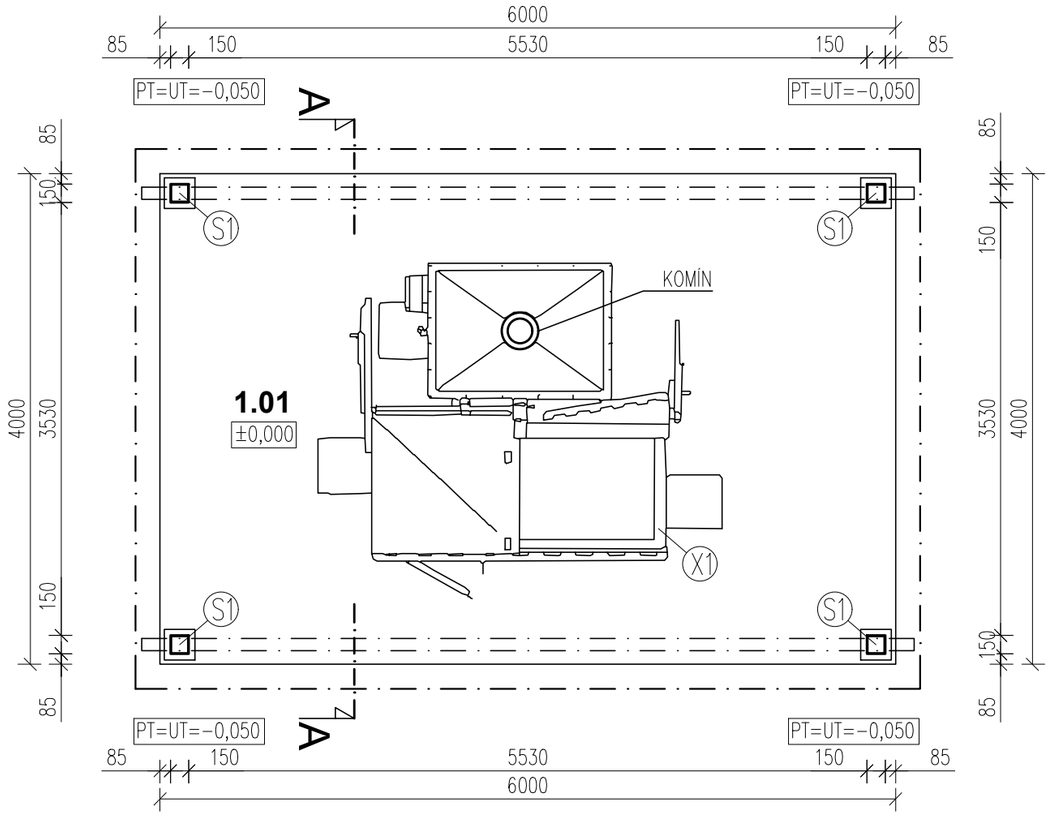



Pôdorys 1. nadzemného podlažia

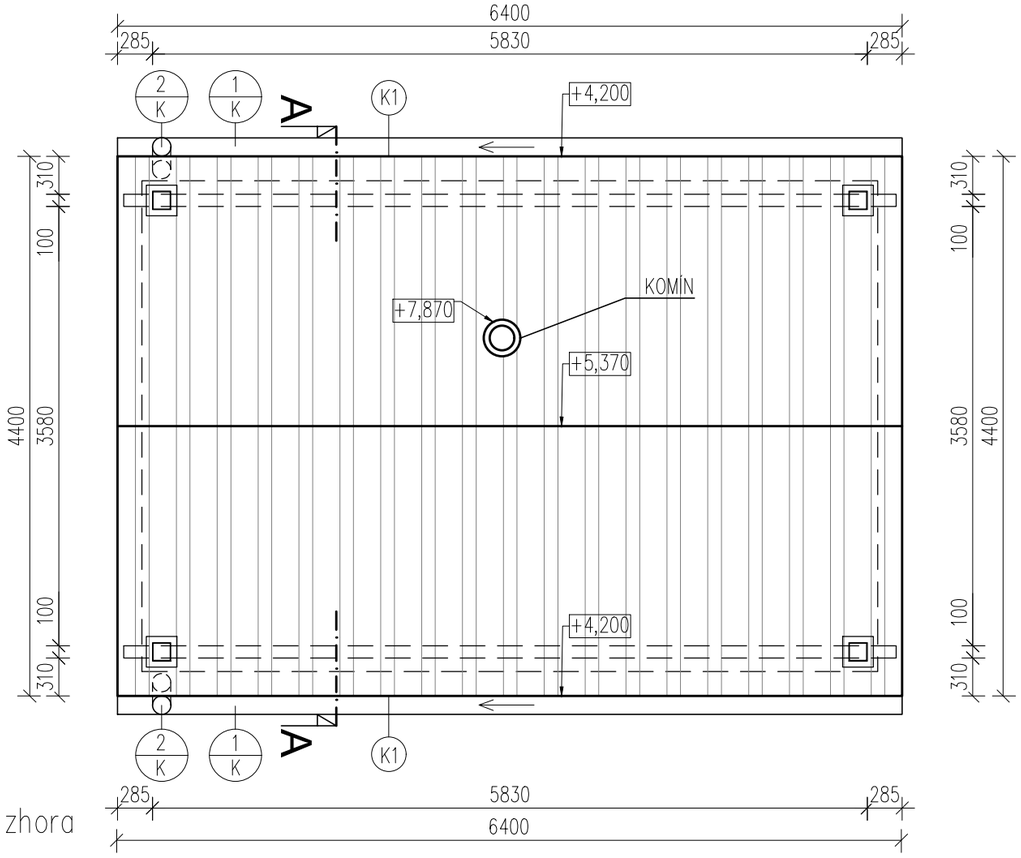


Pohľad zhora

# LEGENDA MIESTNOSTÍ

| ČÍSLO MIESTN. | NÁZOV MIESTNOSTI | PLOCHA ($m^2$) | PODLAHA,SOKEL | OZNAČ. SKLADBY | POVRCHOVÁ ÚPRAVA STIEN | POVRCHOVÁ ÚPRAVA STROPOV | POZNÁMKA |
|---|---|---|---|---|---|---|---|
| 1.01 | PRÍSTREŠOK PRE SPAĽOVACI PEC | 23,910 | VYLEŠTENÝ BETÓN S TEKUTOU HYDROIZOL. | P1 | | TRAPÉZOVÝ PLECH | |

Celková úžitková plocha 23,910 $m^2$

# ÚDAJE O STAVBE

| | | |
|---|---|---|
| | KONŠTRUKČNÝ SYSTÉM | KONŠTRUČNÝ SYSTÉM – STĽPOVÝ (SKELETOVÝ) |
| | POČET PODLAŽÍ | |
| | ÚŽITKOVÁ PLOCHA STAVBY | 23,910 $m^2$ |
| | ZASTAVANÁ PLOCHA STAVBY | 24,000 $m^2$ |

## POZNÁMKA

S1 OCEĽOVÝ STĽP, ROZMERY: 150x150mm

X1 SPAĽOVACIA PEC VOLKAN 1600

# POZNÁMKA – STRECHA

S1 STRECHA JE Z TRAPÉZOVÉHO PLECHU

SKLON STRECHY JE 28°

REZ STRECHY VIĎ. NA VÝKRES Č. 4

# LEGENDA:

1/K PODOKAPNÝ ŽLAB POLKRUHOVÉHO TVARU D=150 Z POZINK. PLECHU HR.0,63mm; R.Š.330mm

2/K ODPADOVÁ RÚRA KRUHOVÉHO PRIEREZU D=125 Z POZINK. PLECHU HR.0,63mm; R.Š.400mm

ODKVAPOVÝ SYSTÉM: KJG STABICOR, Z GALVANICKY POZINKOVANÉHO PLECHU

K1 – OKAPOVÁ LIŠTA Z POZINKOVANÉHO PLECHU hr=0,6 mm

PLOCHA STRECHY:

– STREŠNÁ KRYTINA JE Z TRAPÉZOVÉHO PLECHU, FARBA ANTRACITOVÁ.....28,160 $m^2$

## POZNÁMKA

VŠETKY PARAMETRE A STATIKU DODÁ DODÁVATEL.

PRED REALIZÁCIOU TREBA KONZULTOVAŤ ZHOTOVITELOM SPAĽOVACEJ PECE AJ O ROZMEROCH ZÁKLADOV A UPRESNIŤ VŠETKY DETAILY!

S

ING.ARCH. LADISLAV LADACSI
ZODPOVEDNÝ PROJEKTANT, AUTOR PROJEKTU
PEČIATKA - PODPIS

ING. JURAJ NAGY
VYPRACOVAL, KONTROLOVAL
PODPIS

PARÉ

VÝŠKOVÝ SYSTEM MIESTNY
±0,000=+100,05 m OD P.V.B.= 100,00m MIESTNEJ KOMUNIKÁCIE

| | |
|---|---|
| ZODPOVEDNÝ PROJEKTANT : | ING.ARCH. LADISLAV LADACSI, ŇÁRAD 190, 930 06 ŇÁRAD, MOB: +4219 17 925 542, EMAIL: LADACSILA@GMAIL.COM |
| NÁZOV STAVBY : | **SPAĽOVACIA PEC PRE OŠÍPANÉ** |
| MIESTO STAVBY, ČÍSLO PARCELY : | GABČÍKOVO, Č.P.: 1799/13, K.Ú.: GABČÍKOVO |
| INVESTOR: | FirstFarms Gabčíkovo, s.r.o., č.d. 586, GABČÍKOVO, PSČ.: 930 05 |
| STUPEŇ DOKUMENTÁCIE : | DOKUMENTÁCIA PRE ÚZEMNÉHO ROZHODNUTIE |
| NÁZOV ČASTI PROJEKTU : | ARCHITEKTONICKO STAVEBNÉ RIEŠENIE |

| | | | |
|---|---|---|---|
| ZODPOVEDNÝ PROJEKTANT: | ING. ARCH. LADISLAV LADACSI | DÁTUM: | 10 / 2021 |
| AUTOR DIELA: | ING. ARCH. LADISLAV LADACSI | ARCH. ČÍSLO: | |
| VYPRACOVAL: | ING. ARCH. LADISLAV LADACSI, ING. JURAJ NAGY | MIERKA: | 1:50 |
| VÝKRES: | **SO 01 -** Pôdorysy | ČÍSLO VÝKRESU: | **03** |

Tento výkres je originál a je chránený zákonom č.618/2003 Z.z. Zmena diela a každé použitie diela je podmienené udelením súhlasu autora.
Dodávateľ stavby je povinný realizovať práce podľa platných STN, technologických, bezpečnostných a výrobných postupov s dodržaním príslušných STN.
Všetky zmeny, ktoré nastanú počas realizácie stavebných prác a nie sú zohľadnené v PS, je nutné konzultovať s HIP.