



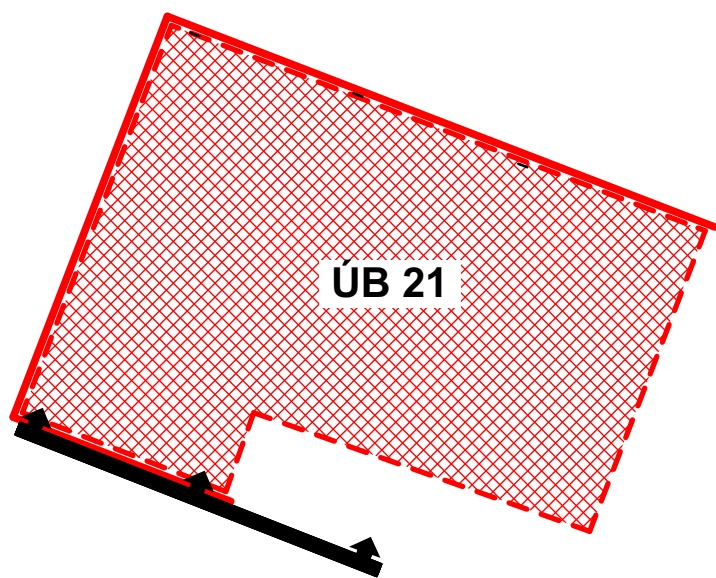

ZaD č.4 - návrh

	Hranica z.ú.
	Označenie rozvojových lokalít
	Plochy bývania v RD
	Miestne komunikácie VPS 21
	Predpokladané vstupy do územia

VPS 21 - Cestné komunikácie v lokalite ÚB21 a v jej dotyku, vrátane technickej infraštruktúry (napr. vodovod, kanalizácia, plynovod, rozvod el. energie, telekomunikačné rozvody)

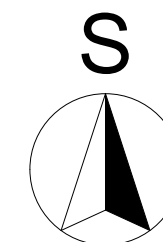

ÚZEMNÝ PLÁN OBCE VEĽKÉ RIPŇANY

Zmeny a doplnky č.4

Návrh

Nitriansky kraj

okres Topoľčany

VÝKRES RIEŠENIA ZÁVÄZNÝCH ČASTÍ A VPS

OBSTARÁVATEĽ: obec Veľké Ripňany

SPRACOVATELIA: K2 ateliér s.r.o
Ing. Arch. Rastislav Kočajda

Ing. Arch. Miroslava Kočajdová
Ing. Lucia Ďuračková



MIERKA
1:2880
Č.V.
DÁTUM
06/2023
3a