



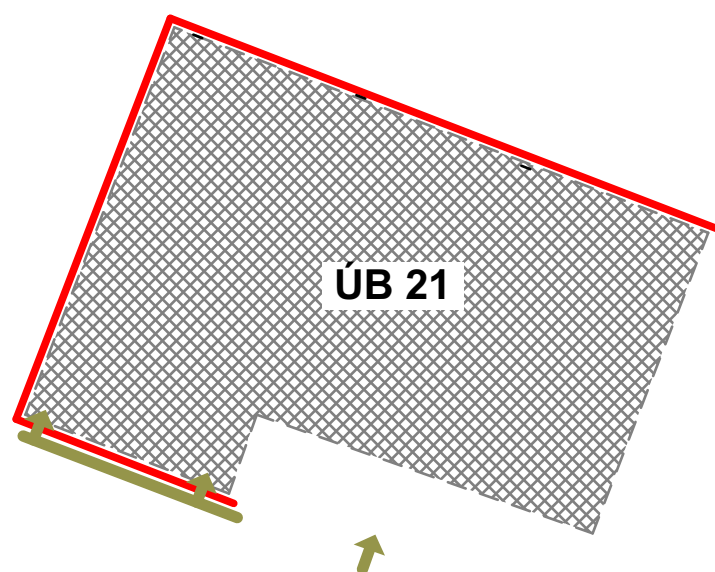

ZaD č.4 - návrh

	Hranica z.ú.
ÚB 21	Označenie rozvojových lokalít
	Plochy bývania v RD
	Body napojenia na inžinierske siete
	Kanalizačná sieť

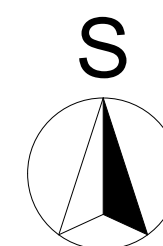

ÚZEMNÝ PLÁN OBCE VEĽKÉ RIPŇANY

Zmeny a doplnky č.4

Návrh

Nitriansky kraj

okres Topoľčany

VÝKRES RIEŠENIA VEREJNÉHO TECHNICKÉHO VYBAVENIA -
KANALIZÁCIA

OBSTARÁVATEĽ: obec Veľké Ripňany

SPRACOVATELIA: K2 ateliér s.r.o
Ing. Arch. Rastislav Kočajda

Ing. Arch. Miroslava Kočajdová
Ing. Lucia Ďuračková



MIERKA
1:2880
DÁTUM
06/2023

Č.V.
5c