




ZaD č. 4 - návrh



Hranica z. ú.

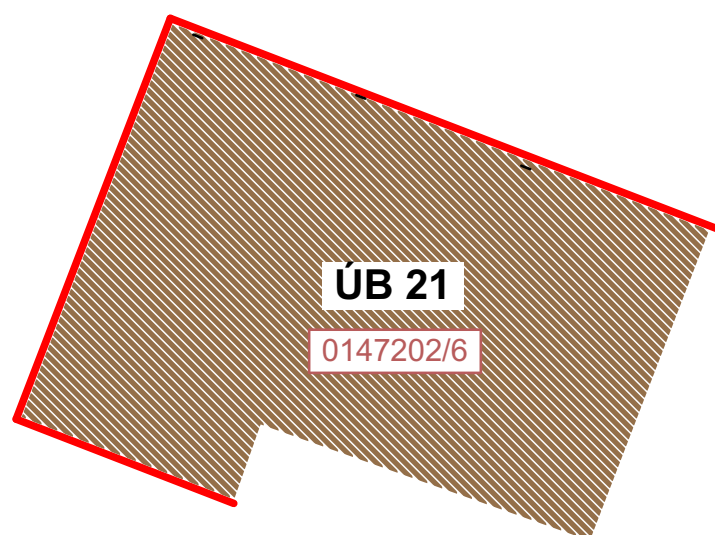

ÚB 21

Označenie rozvojových lokalít




Orná pôda nechránených BPEJ



0147202/6

Číslo BPEJ

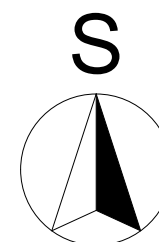

ÚZEMNÝ PLÁN OBCE VEĽKÉ RIPŇANY

Zmeny a doplnky č.4

Návrh

Nitriansky kraj

okres Topoľčany

VÝKRES PERSPEKTÍVNEHO POUŽITIA POĽNOHOSPODÁRSKEJ
PÔDY A LESNÉHO PÔDNEHO FONDU A INÉ ÚČELY

OBSTARÁVATEĽ: obec Veľké Ripňany

SPRACOVATELIA: K2 ateliér s.r.o
Ing. Arch. Rastislav Kočajda

Ing. Arch. Miroslava Kočajdová
Ing. Lucia Ďuračková



MIERKA
1:2880
DÁTUM
06/2023

Č.V.
8a