


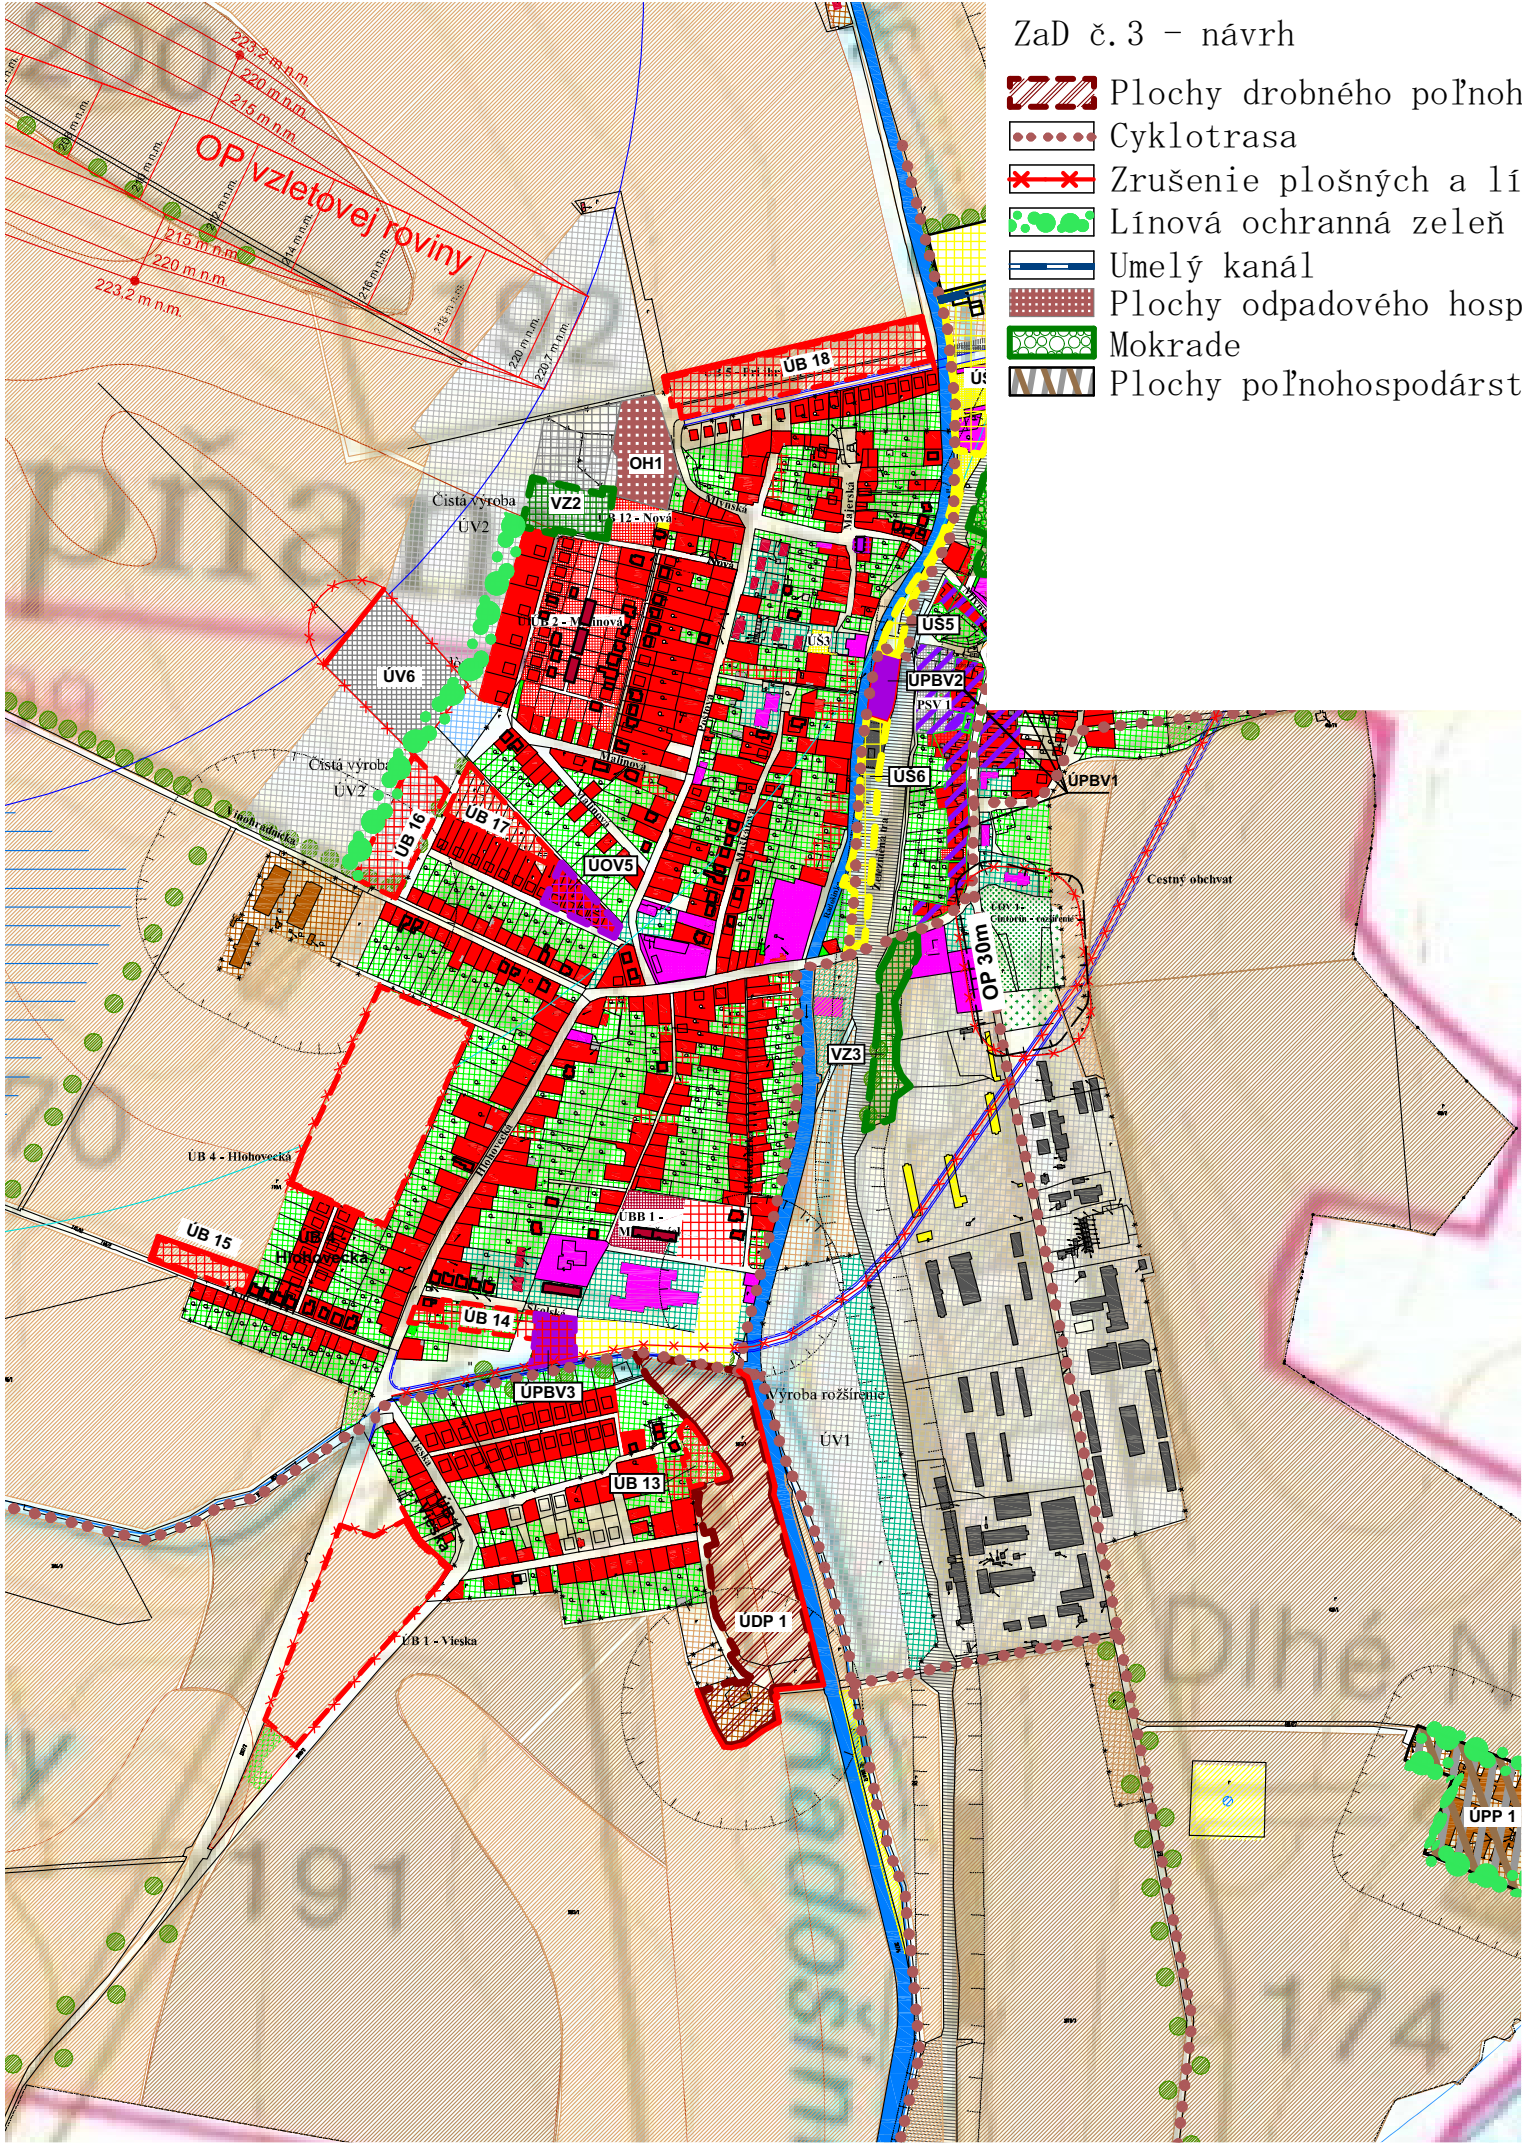

ZaD č.3 - návrh

- Plochy drobného poľnohospodárstva s bývaním
- Cyklotrasa
- Zrušenie plošných a líniových prvkov
- Líniová ochranná zeleň
- Umelý kanál
- Plochy odpadového hospodárstva
- Mokrade
- Plochy poľnohospodárstva a priemyslu

Legenda:

Stav	Návrh	Výhľad	
			Hranica katastrálneho územia
			Hranica intravilánu
			Hranica ochranných pásiem všetkého druhu
			Plochy bývania v RD
			Plochy bývania v nízkopodlažných BD
			Plochy občianskeho vybavenia
			Plochy polyfunkčné
			Plochy športu a rekreácie
			Plochy priemyslu a skladov
			Plochy poľnohospodárstva
			Plochy dopravných zariadení
			Plochy statickej dopravy
			Verejná zeleň
			Plochy záhrad
			Cintorín
			Plochy tokov a vodných nádrží
			Železničné trate a vlečky
			Objektová štruktúra
			Plochy poľnohospodárskej pôdy
			Plocha ochrany pred povodňami
			Orná poda 3 najlepších BPEJ
			Orná poda ostatnej BPEJ
			Vodojem
			Trvale trávnaté porasty
			Líniová zeleň
			Nelesná stromová a krovinná vegetácia
			Piesok odkrytý
			Závlahy a odvodnenia

PODKLAD: ZMENY A DOPLNKY ÚZEMNÉHO PLÁNU OBCE - ZMENA č.3 - K2-ART s.r.o. - Ing. arch. Rastislav Kočajda

VÝKRES PRIESTOROVÉHO USPORIADANIA A FUNKČNÉHO VYUŽÍTIA ÚZEMIA