


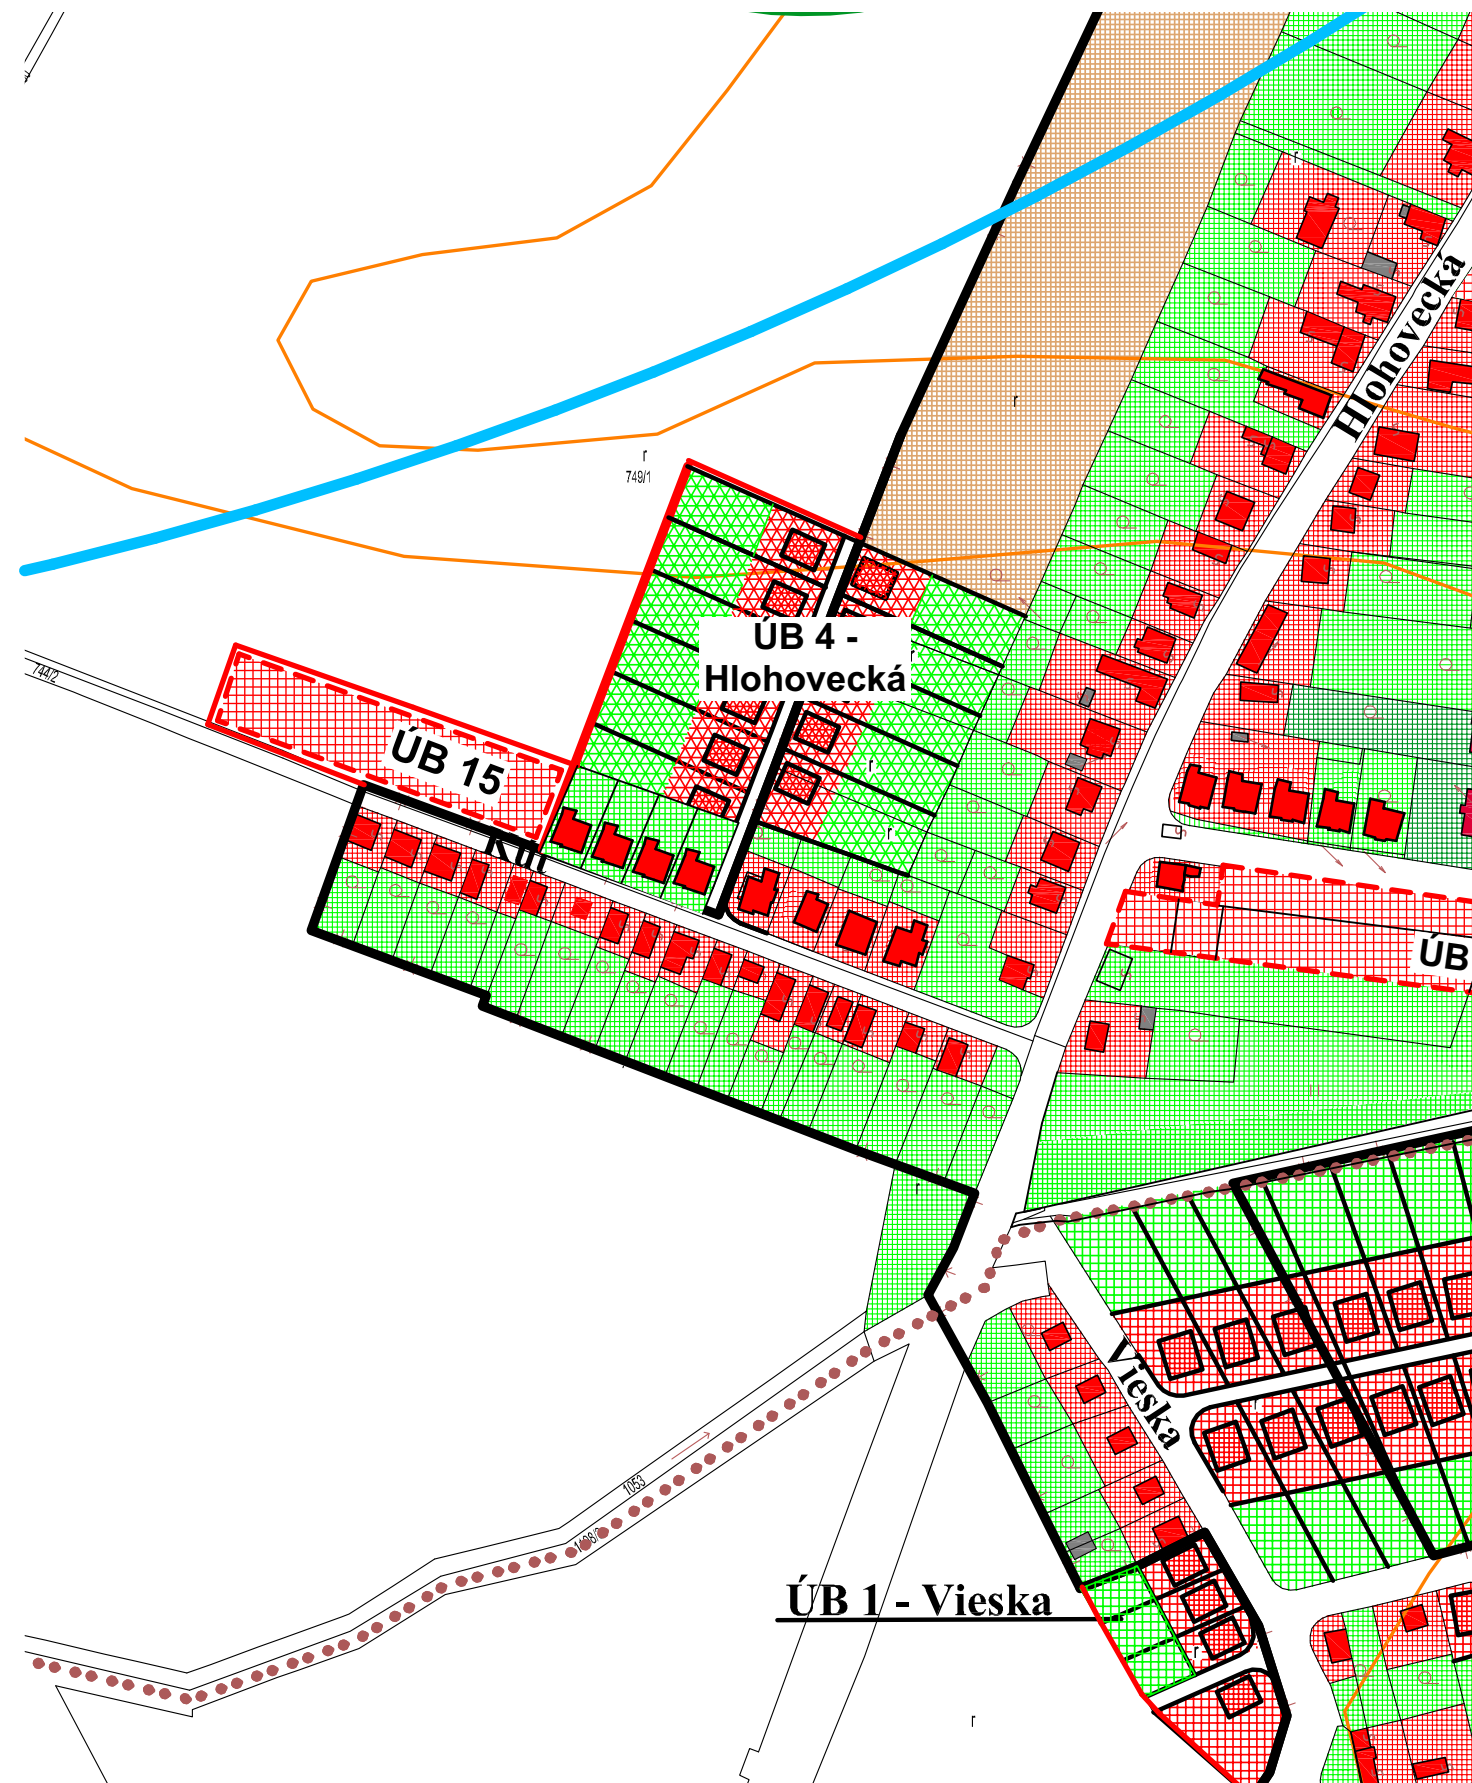

Legenda:

Stav	Návrh	Výhľad	ZaD č.2,3	
				Hranica katastrálneho územia
				Hranica intravilánu
				Hranica ochranných pásiem všetkého druhu
				Plochy bývania v RD
				Plochy bývania v nízkopodlažných BD
				Verejná zeleň
				Plochy záhrad
				Plochy poľnohospodárskej pôdy
				Cyklotrasa

PODKLAD: ZMENY A DOPLNKY ÚZEMNÉHO PLÁNU OBCE - ZMENA č.3 - K2-ART s.r.o. - Ing. arch. Rastislav Kočajda

KOMPLEXNÝ VÝKRES PRIESTOROVÉHO USPORIADANIA A
FUNKČNÉHO VYUŽITIA ÚZEMIA