


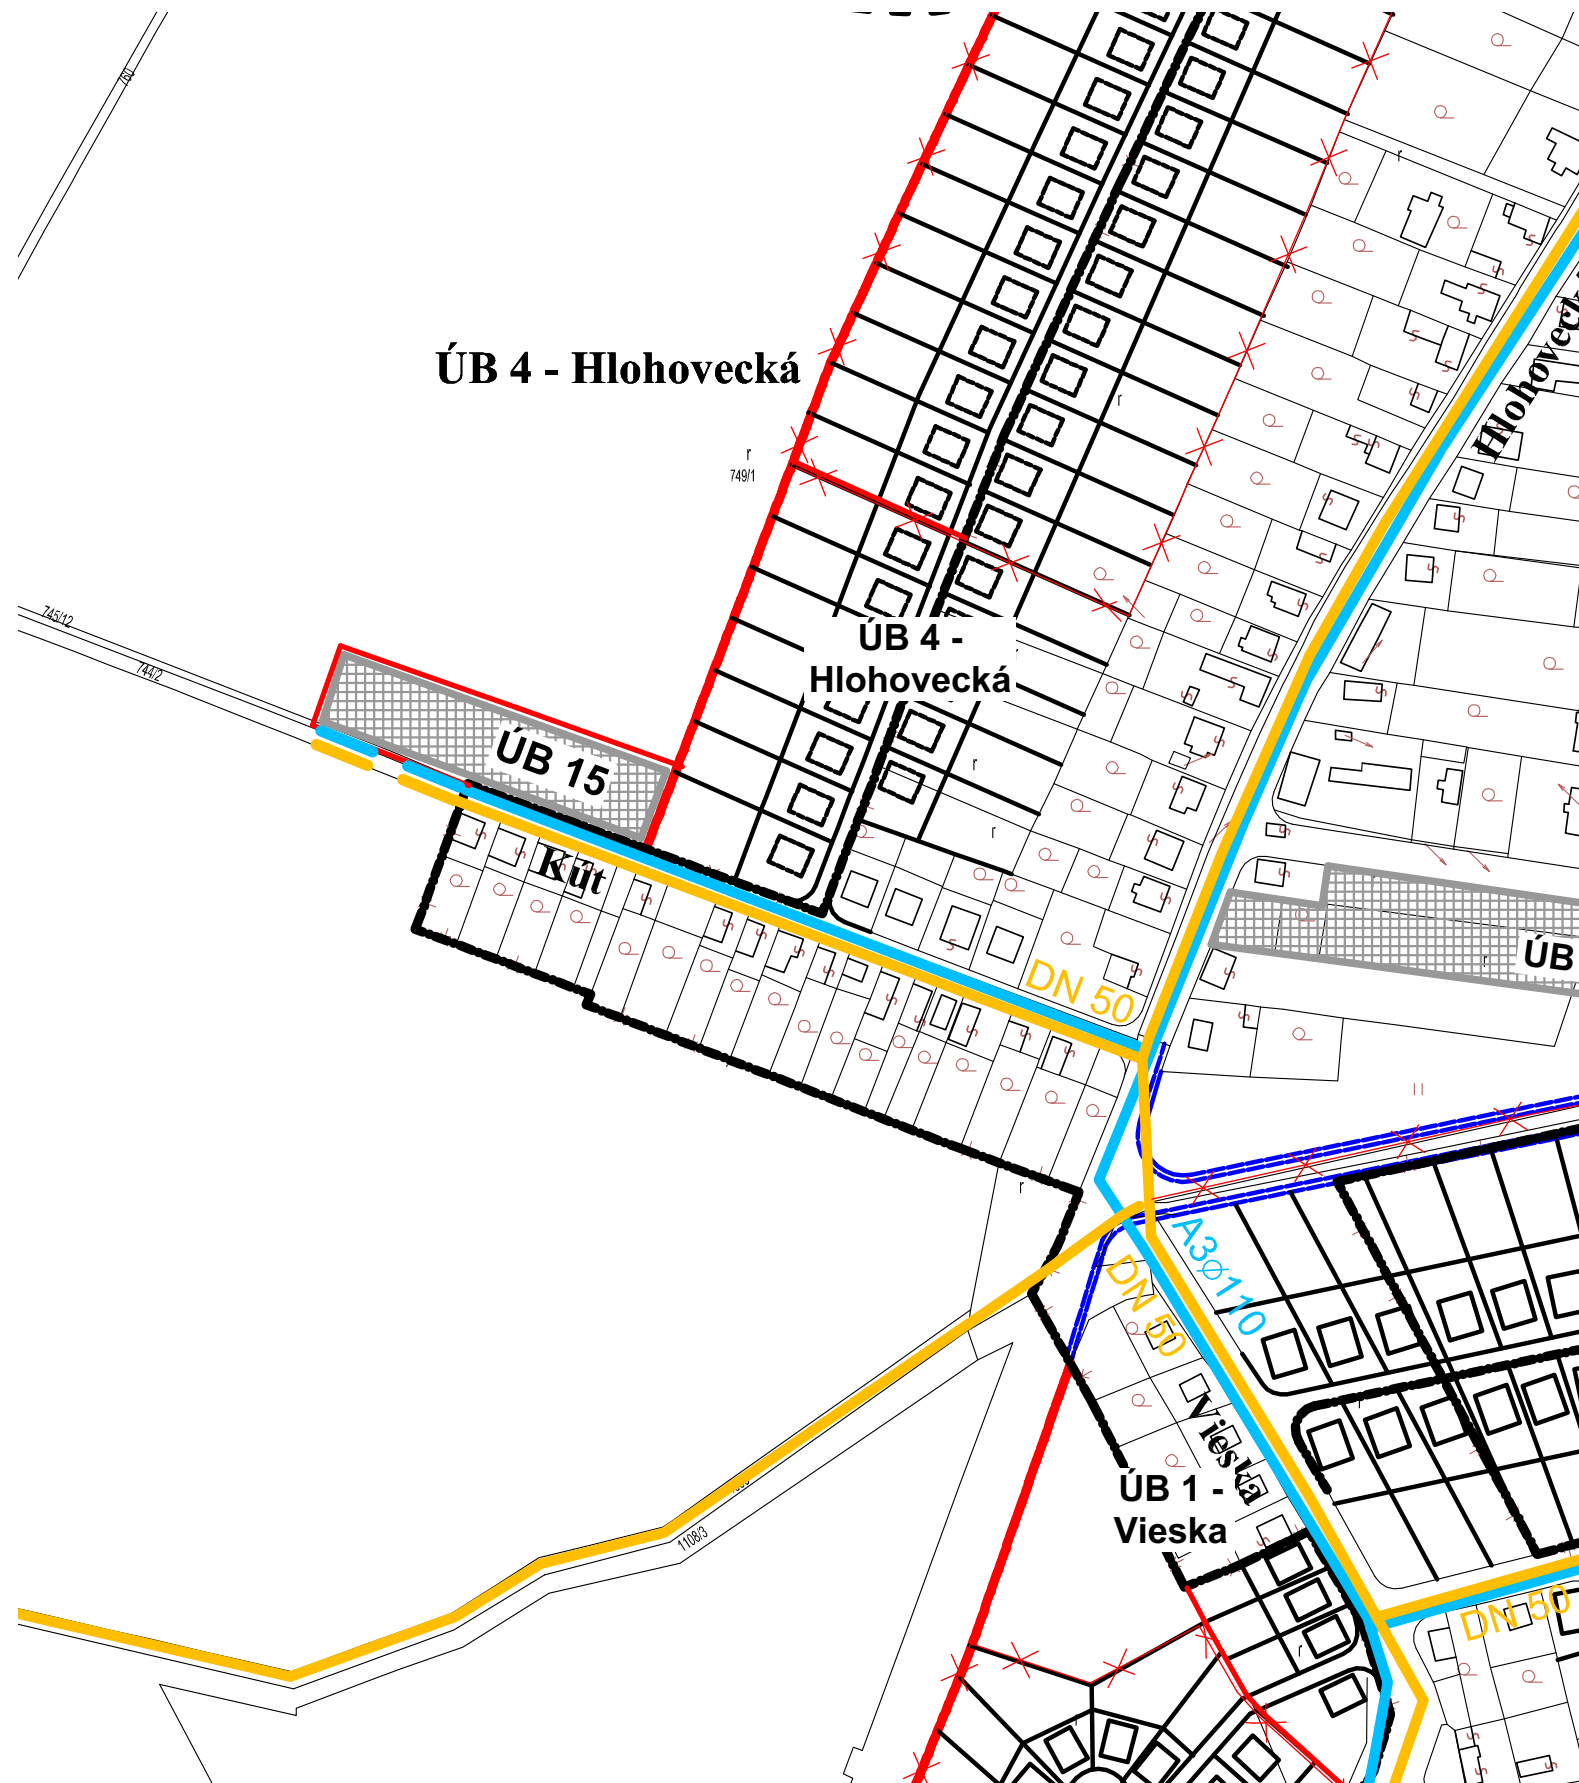

## Legenda:

| Stav       | Návrh | Výhľad | ZaD č.2,3 |
|------------|-------|--------|-----------|
| k 1.1.1990 |       |        |           |
| TTTT       | TTTT  |        |           |
|            |       |        |           |
|            |       |        |           |
| ČOV        |       |        |           |
|            |       |        |           |
|            |       |        |           |
- Hranica zastavaného územia
- Hranica ochranných pásiem všetkého druhu
- Plochy tokov a vodných nádrží
- Objektová štruktúra
- Čistička odpadových vôd
- Hlavné rozvodné vodovodné spády
- Základná plynovodná sieť
- Nové lokality
- Cestný obchvat-návrh
- Zrušenie plošných a líniových prvkov

PODKLAD: ZMENY A DOPLNKY ÚZEMNÉHO PLÁNU OBCE - ZMENA č.3 - K2-ART s.r.o. - Ing. arch. Rastislav Kočajda

VÝKRES RIEŠENIA VEREJNÉHO TECHNICKÉHO VYBAVENIA -  
ZÁSOBOVANIE PLYNOM A VODOU