


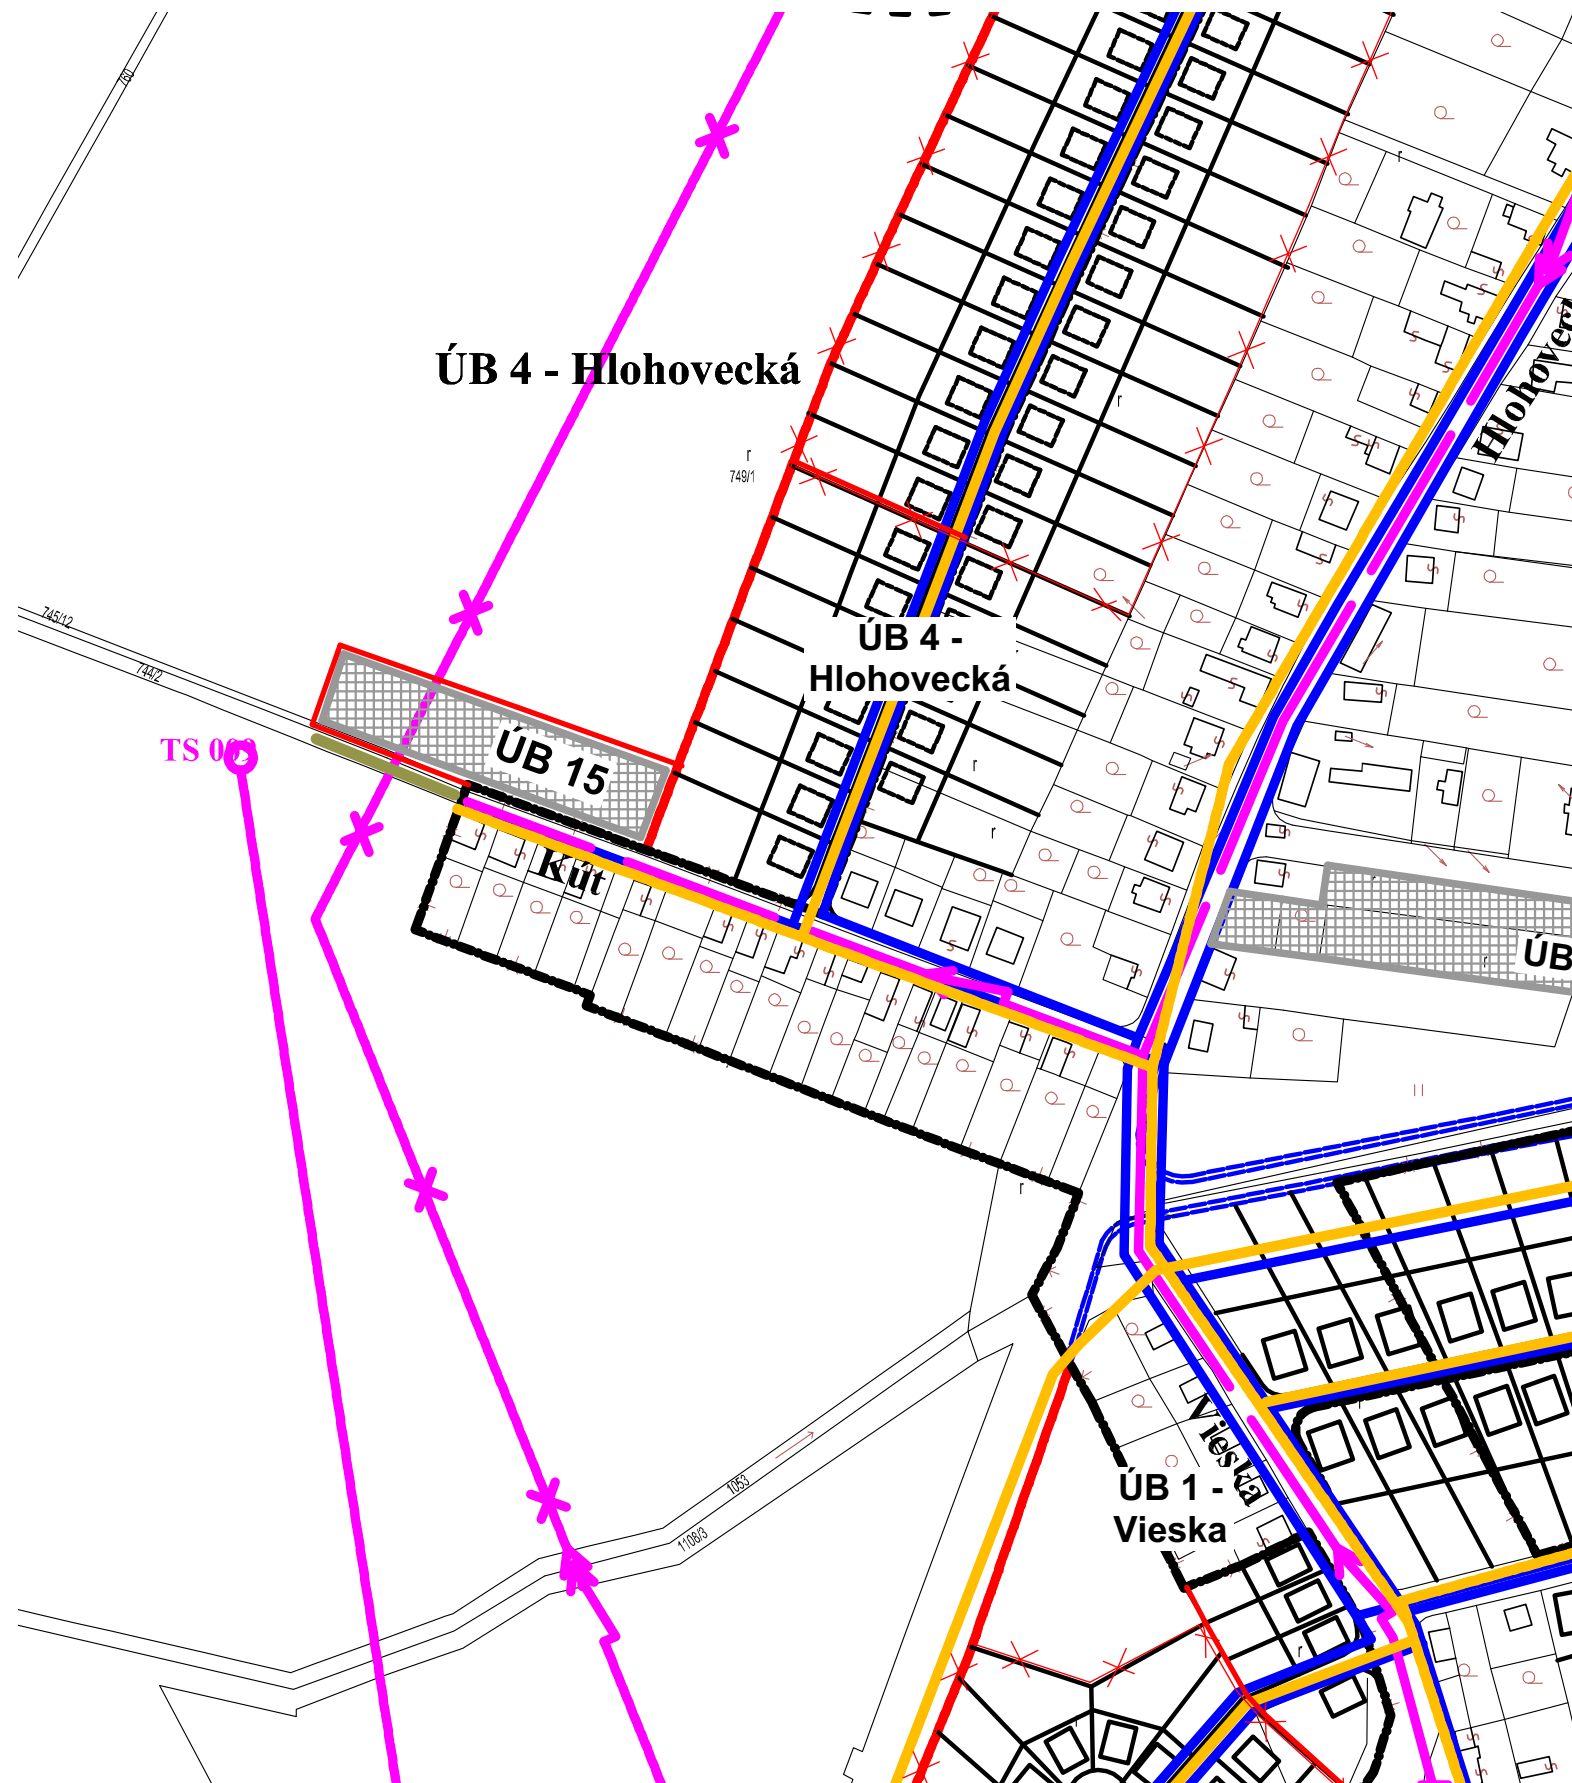

Legenda:

Stav Návrh Výhľad ZaD č.2

— — — — —

TTT TTT TTT

□ □ □

— — — — —

— — — — —

— — — — —

— — — — —

— — — — —

TS 001

— — — — —

— — — — —

○

□

— — — — —

— — — — —

— — — — —

Hranica zastavaného územia

Hranica ochranných pásiem všetkého druhu

Objektová štruktúra

Slaboprúd

Kábel WN

Kábel VN

Vzdušné vedenie VN

Verejné osvetlenie

TS Trafostanica

Prechod zo vzduš. na kabl. vedenie

Jestvujúce vedenie zrušiť

Trafostanica - stožiarová

Trafostanica - murovaná

Nové lokality

Cestný obchvat-návrh

— — — — —

Zrušenie plošných a líniových prvkov

— — — — —

Zemný kábel VN

PODKLAD: ZMENY A DOPLNKY ÚZEMNÉHO PLÁNU OBCE - ZMENA č.3 - K2-ART s.r.o. - Ing. arch. Rastislav Kočajda

VÝKRES RIEŠENIA VEREJNÉHO TECHNICKÉHO VYBAVENIA -
ZÁSOBOVANIE EL. ENERGIOU A SPOJE