


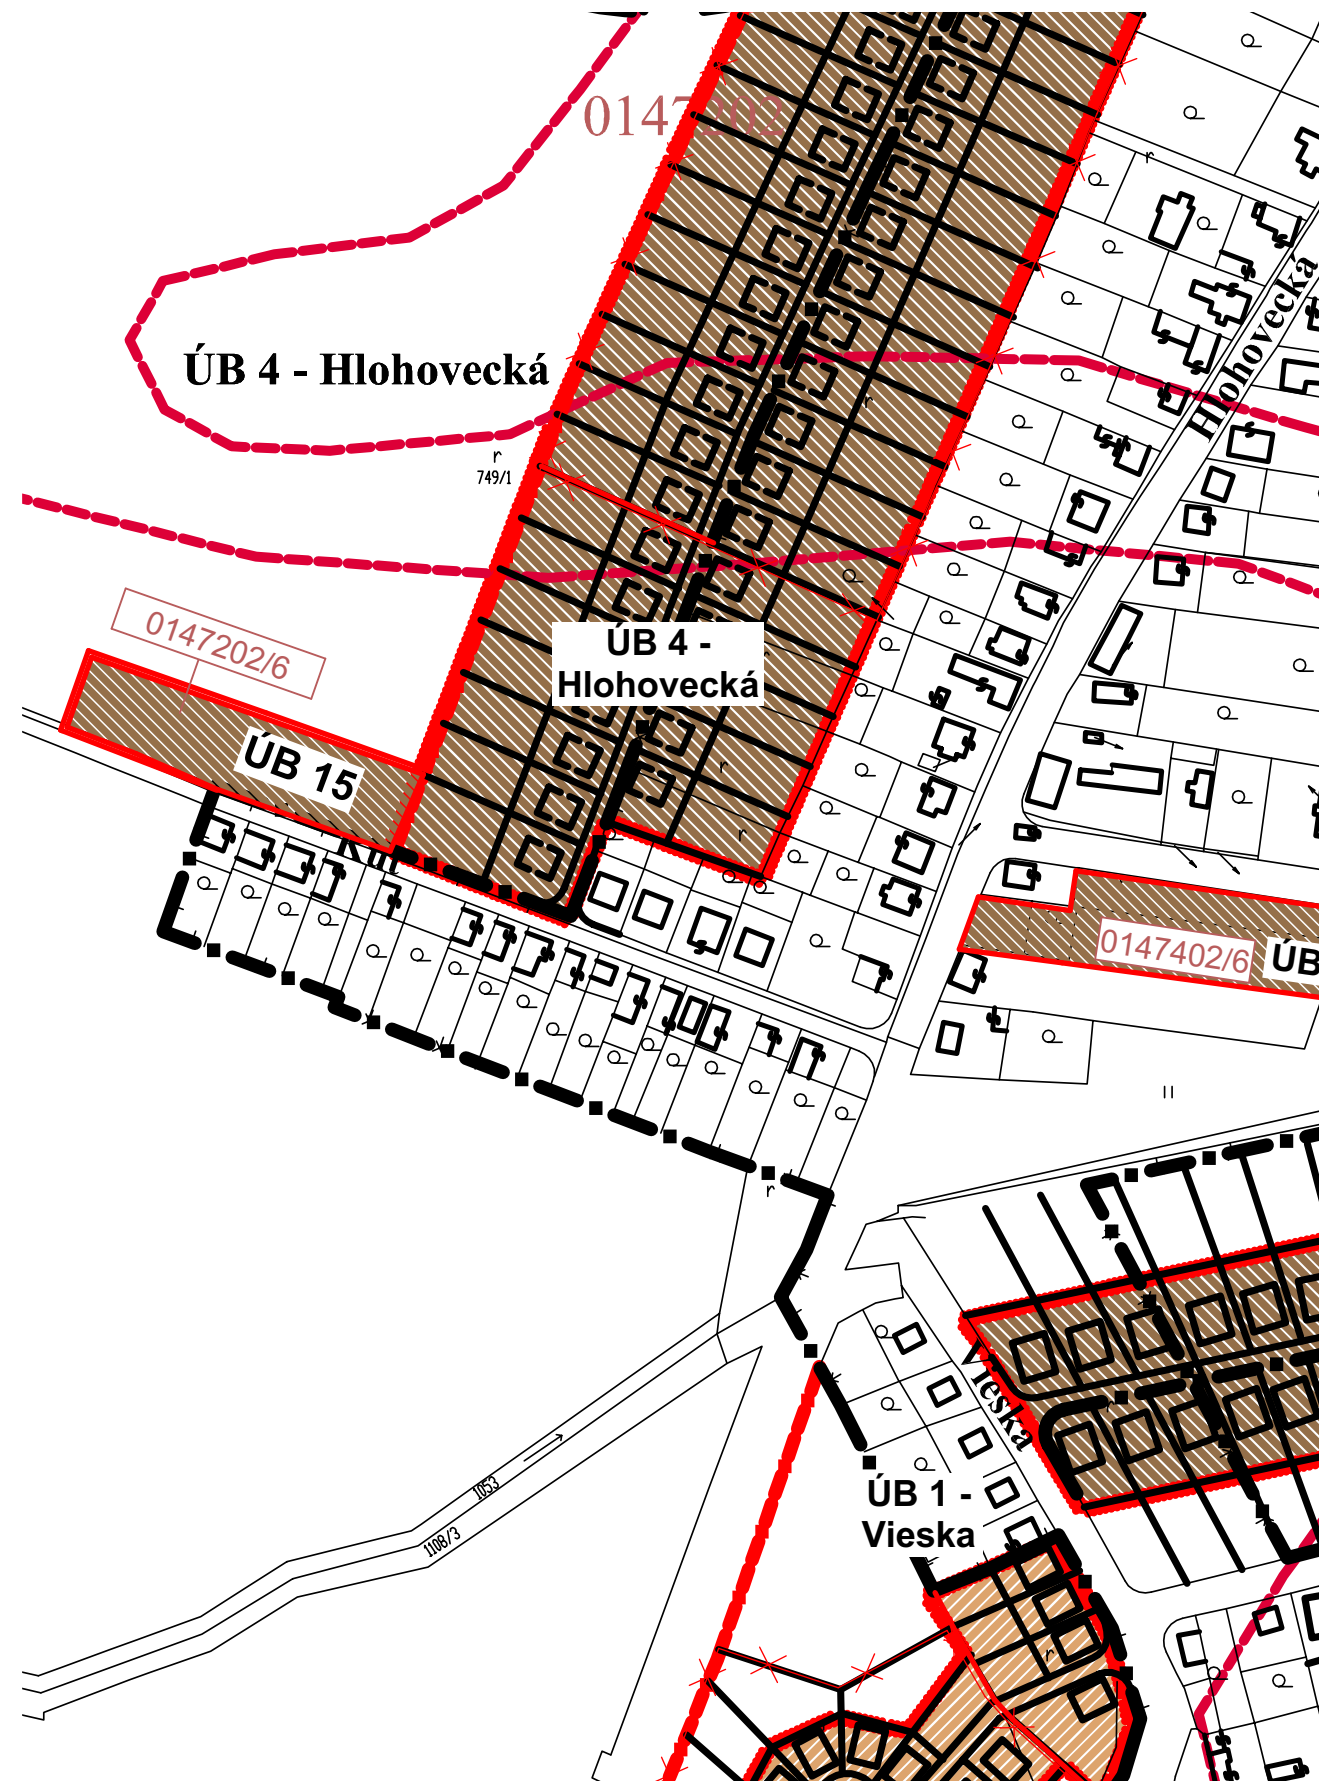

Legenda:

Stav	Navrh	Výhľad	
			Hranica katastrálneho územia
			Hranica intravilánu
			Hranica ochranných pásiem všetkého druhu
			Plochy tokov a vodných nádrží
			Železničné trate a vlečky
			Objektová štruktúra
			Plochy poľnohospodárskej pôdy
			Plocha ochrany pred povodňami
			Objekty určené na likvidáciu
			Hranica lokalít

PODKLAD: ZMENY A DOPLNKY ÚZEMNÉHO PLÁNU OBCE - ZMENA č.3 - K2-ART s.r.o. - Ing. arch. Rastislav Kočajda

VÝKRES PERSPEKTÍVNEHO POUŽITIA POĽNOHOSPODÁRSKEJ
PÔDY A LESNÉHO PÔDNEHO FONDU A INÉ ÚČELY