


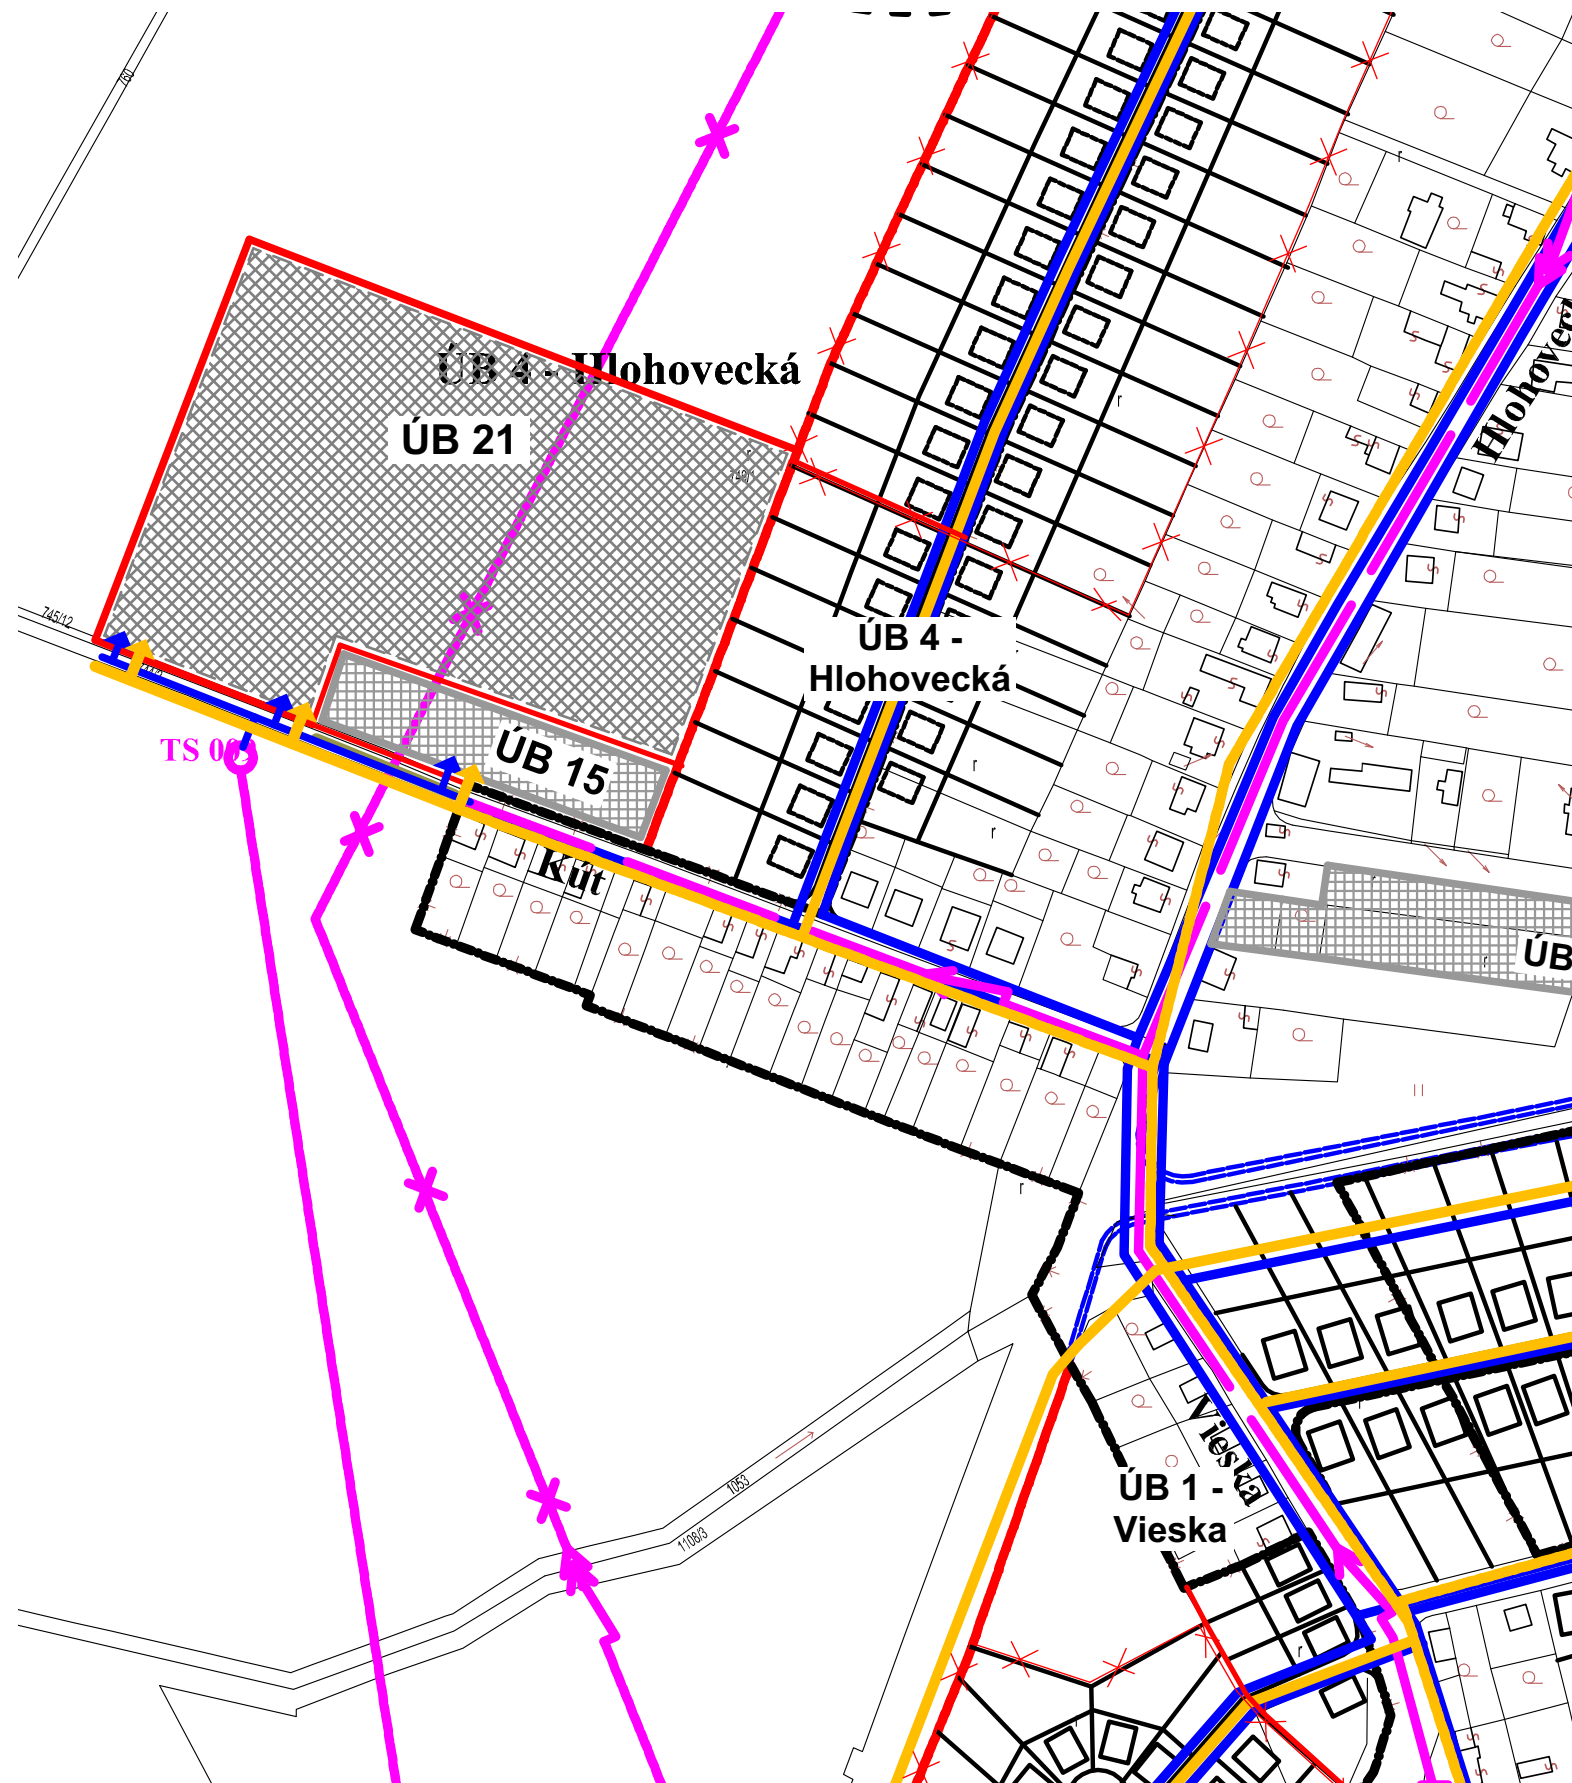

## Legenda:

Stav    Návrh    Výhľad    ZaD č.2

— — — — —

Hranica zastavaného územia

— — — — —

Hranica ochranných pásiem všetkého druhu

— — — — —

Objektová štruktúra

— — — — —

Slaboprúd

— — — — —

Kábel WN

— — — — —

Kábel VN

— — — — —

Vzdušné vedenie VN

— — — — —

Verejné osvetlenie

TS 001

TS Trafostanica

— — — — —

Prechod zo vzduš. na kabl. vedenie

— — — — —

Jestvujúce vedenie zrušiť

— — — — —

Trafostanica - stožiarová

— — — — —

Trafostanica - murovaná

— — — — —

Nové lokality

— — — — —

Cestný obchvat-návrh

— — — — —

Zrušenie plošných a líniových prvkov

— — — — —

Zemný kábel VN

ZaD č. 4 - návrh

— — — — —

Hranica z.ú.

ÚB 21

Označenie rozvojových lokalít

— — — — —

Plochy bývania v RD

— — — — —

Body napojenia na inžinierske siete

— — — — —

Verejné osvetlenie

— — — — —

Slaboprúd

## ÚZEMNÝ PLÁN OBCE VEĽKÉ RIPŇANY

Zmeny a doplnky č.4

Návrh

Nitriansky kraj

okres Topoľčany

VÝKRES RIEŠENIA VEREJNÉHO TECHNICKÉHO VYBAVENIA -  
ZÁSOBOVANIE EL. ENERGIOU A SPOJE

OBSTARÁVATEĽ: obec Veľké Ripňany

SPRACOVATELIA: K2 ateliér s.r.o  
Ing. Arch. Rastislav Kočajda

Ing. Arch. Miroslava Kočajdová  
Ing. Lucia Ďuračková



MIERKA  
1:2880  
Č.V.  
6a  
DÁTUM  
06/2023