


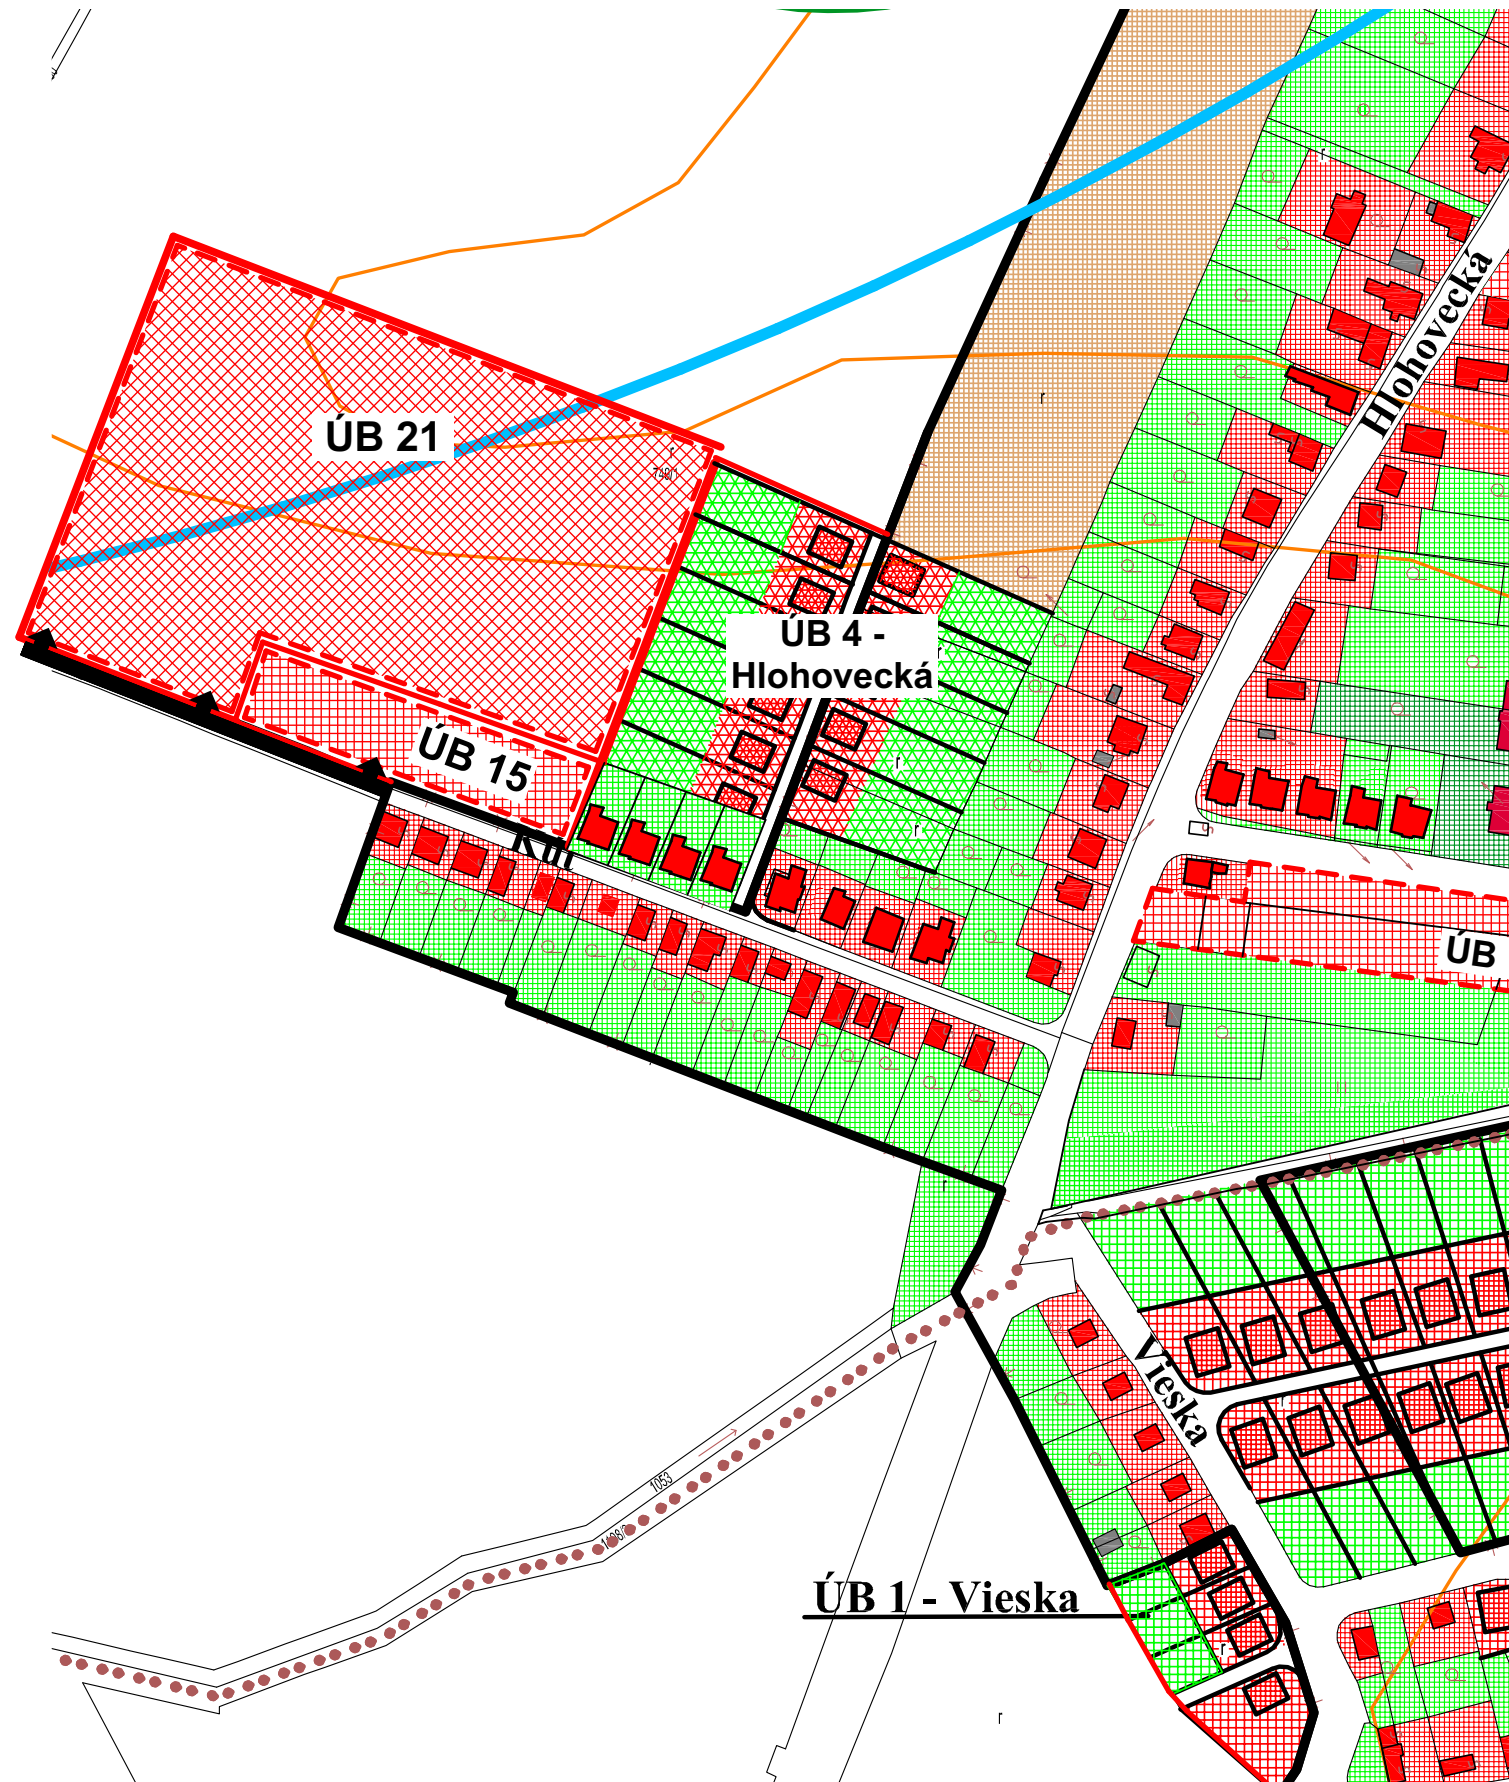


Legenda:

Stav	Návrh	Výhľad	ZaD č.2,3	
				Hranica katastrálneho územia
				Hranica intravilánu
				Hranica ochranných pásiem všetkého druhu
				Plochy bývania v RD
				Plochy bývania v nízkopodlažných BD
				Verejná zeleň
				Plochy záhrad
				Plochy poľnohospodárskej pôdy
				Cyklotrasa

ZaD č. 4 - návrh

	Hranica z. ú.
	ÚB 21
	Označenie rozvojových lokalít
	Plochy bývania v RD
	Miestne komunikácie VPS 21
	Predpokladané vstupy do územia

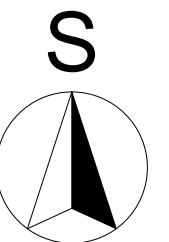

ÚZEMNÝ PLÁN OBCE VEĽKÉ RIPŇANY

Zmeny a doplnky č.4

Návrh

Nitriansky kraj

okres Topoľčany

KOMPLEXNÝ VÝKRES PRIESTOROVÉHO USPORIADANIA A
FUNKČNÉHO VYUŽITIA ÚZEMIA

OBSTARÁVATEĽ: obec Veľké Ripňany

SPRACOVATELIA: K2 ateliér s.r.o
Ing. Arch. Rastislav Kočajda

Ing. Arch. Miroslava Kočajdová
Ing. Lucia Ďuračková



MIERKA
1:2880
Č.V.
DÁTUM
06/2023
2b