


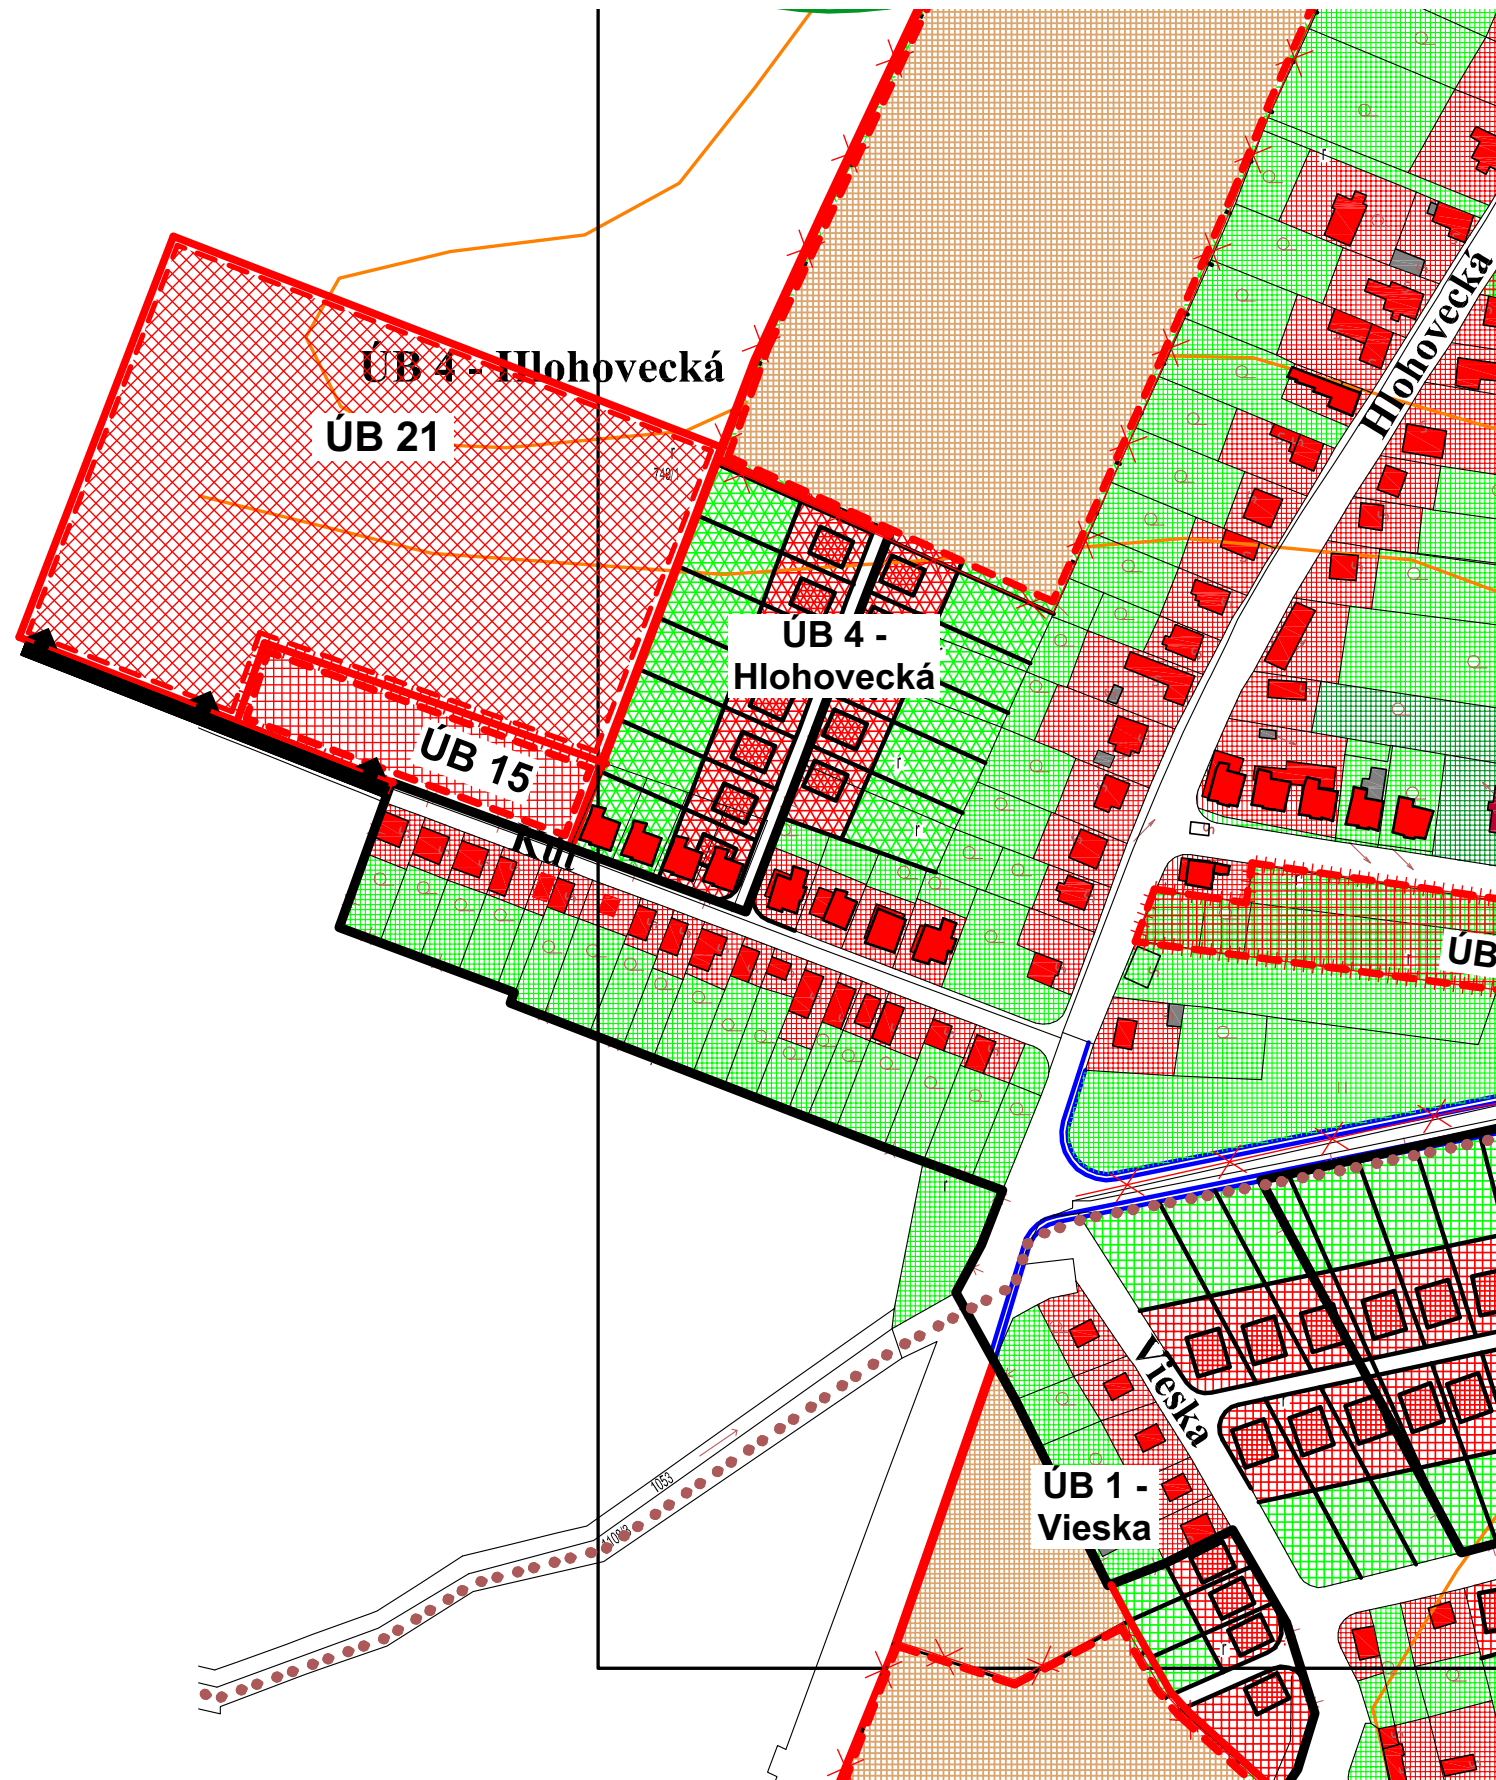


Legenda:

Stav	Návrh	Výhľad	ZaD č.2,3	
				Hranica katastrálneho územia
				Hranica intravilánu
				Hranica ochranných pásiem všetkého druhu
				Plochy bývania v RD
				Plochy bývania v nízkopodlažných BD
				Verejná zeleň
				Plochy záhrad
				Plochy poľnohospodárskej pôdy
				Cyklotrasa
				Zrušenie plošných a líniových prvkov

ZaD č.4 - návrh

	Hranica z.ú.
	ÚB 21 Označenie rozvojových lokalít
	Plochy bývania v RD
	Miestne komunikácie VPS 21
	Predpokladané vstupy do územia

VPS 21 - Cestné komunikácie, pešie komunikácie v lokalite ÚB21 a v jej dotyku, vrátane technickej infraštruktúry (napr. vodovod, kanalizácia, plynovod, rozvod el. energie, telekomunikačné rozvody)

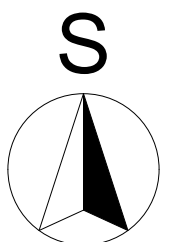

ÚZEMNÝ PLÁN OBCE VEĽKÉ RIPŇANY

Zmeny a doplnky č.4

Nitriansky kraj

Návrh

okres Topoľčany

VÝKRES RIEŠENIA ZÁVÄZNÝCH ČASTÍ A VPS

OBSTARÁVATEĽ: obec Veľké Ripňany

SPRACOVATELIA: K2 ateliér s.r.o
Ing. Arch. Rastislav Kočajda

Ing. Arch. Miroslava Kočajdová
Ing. Lucia Ďuračková



MIERKA
1:2880
DÁTUM
06/2023

Č.v.
3a