


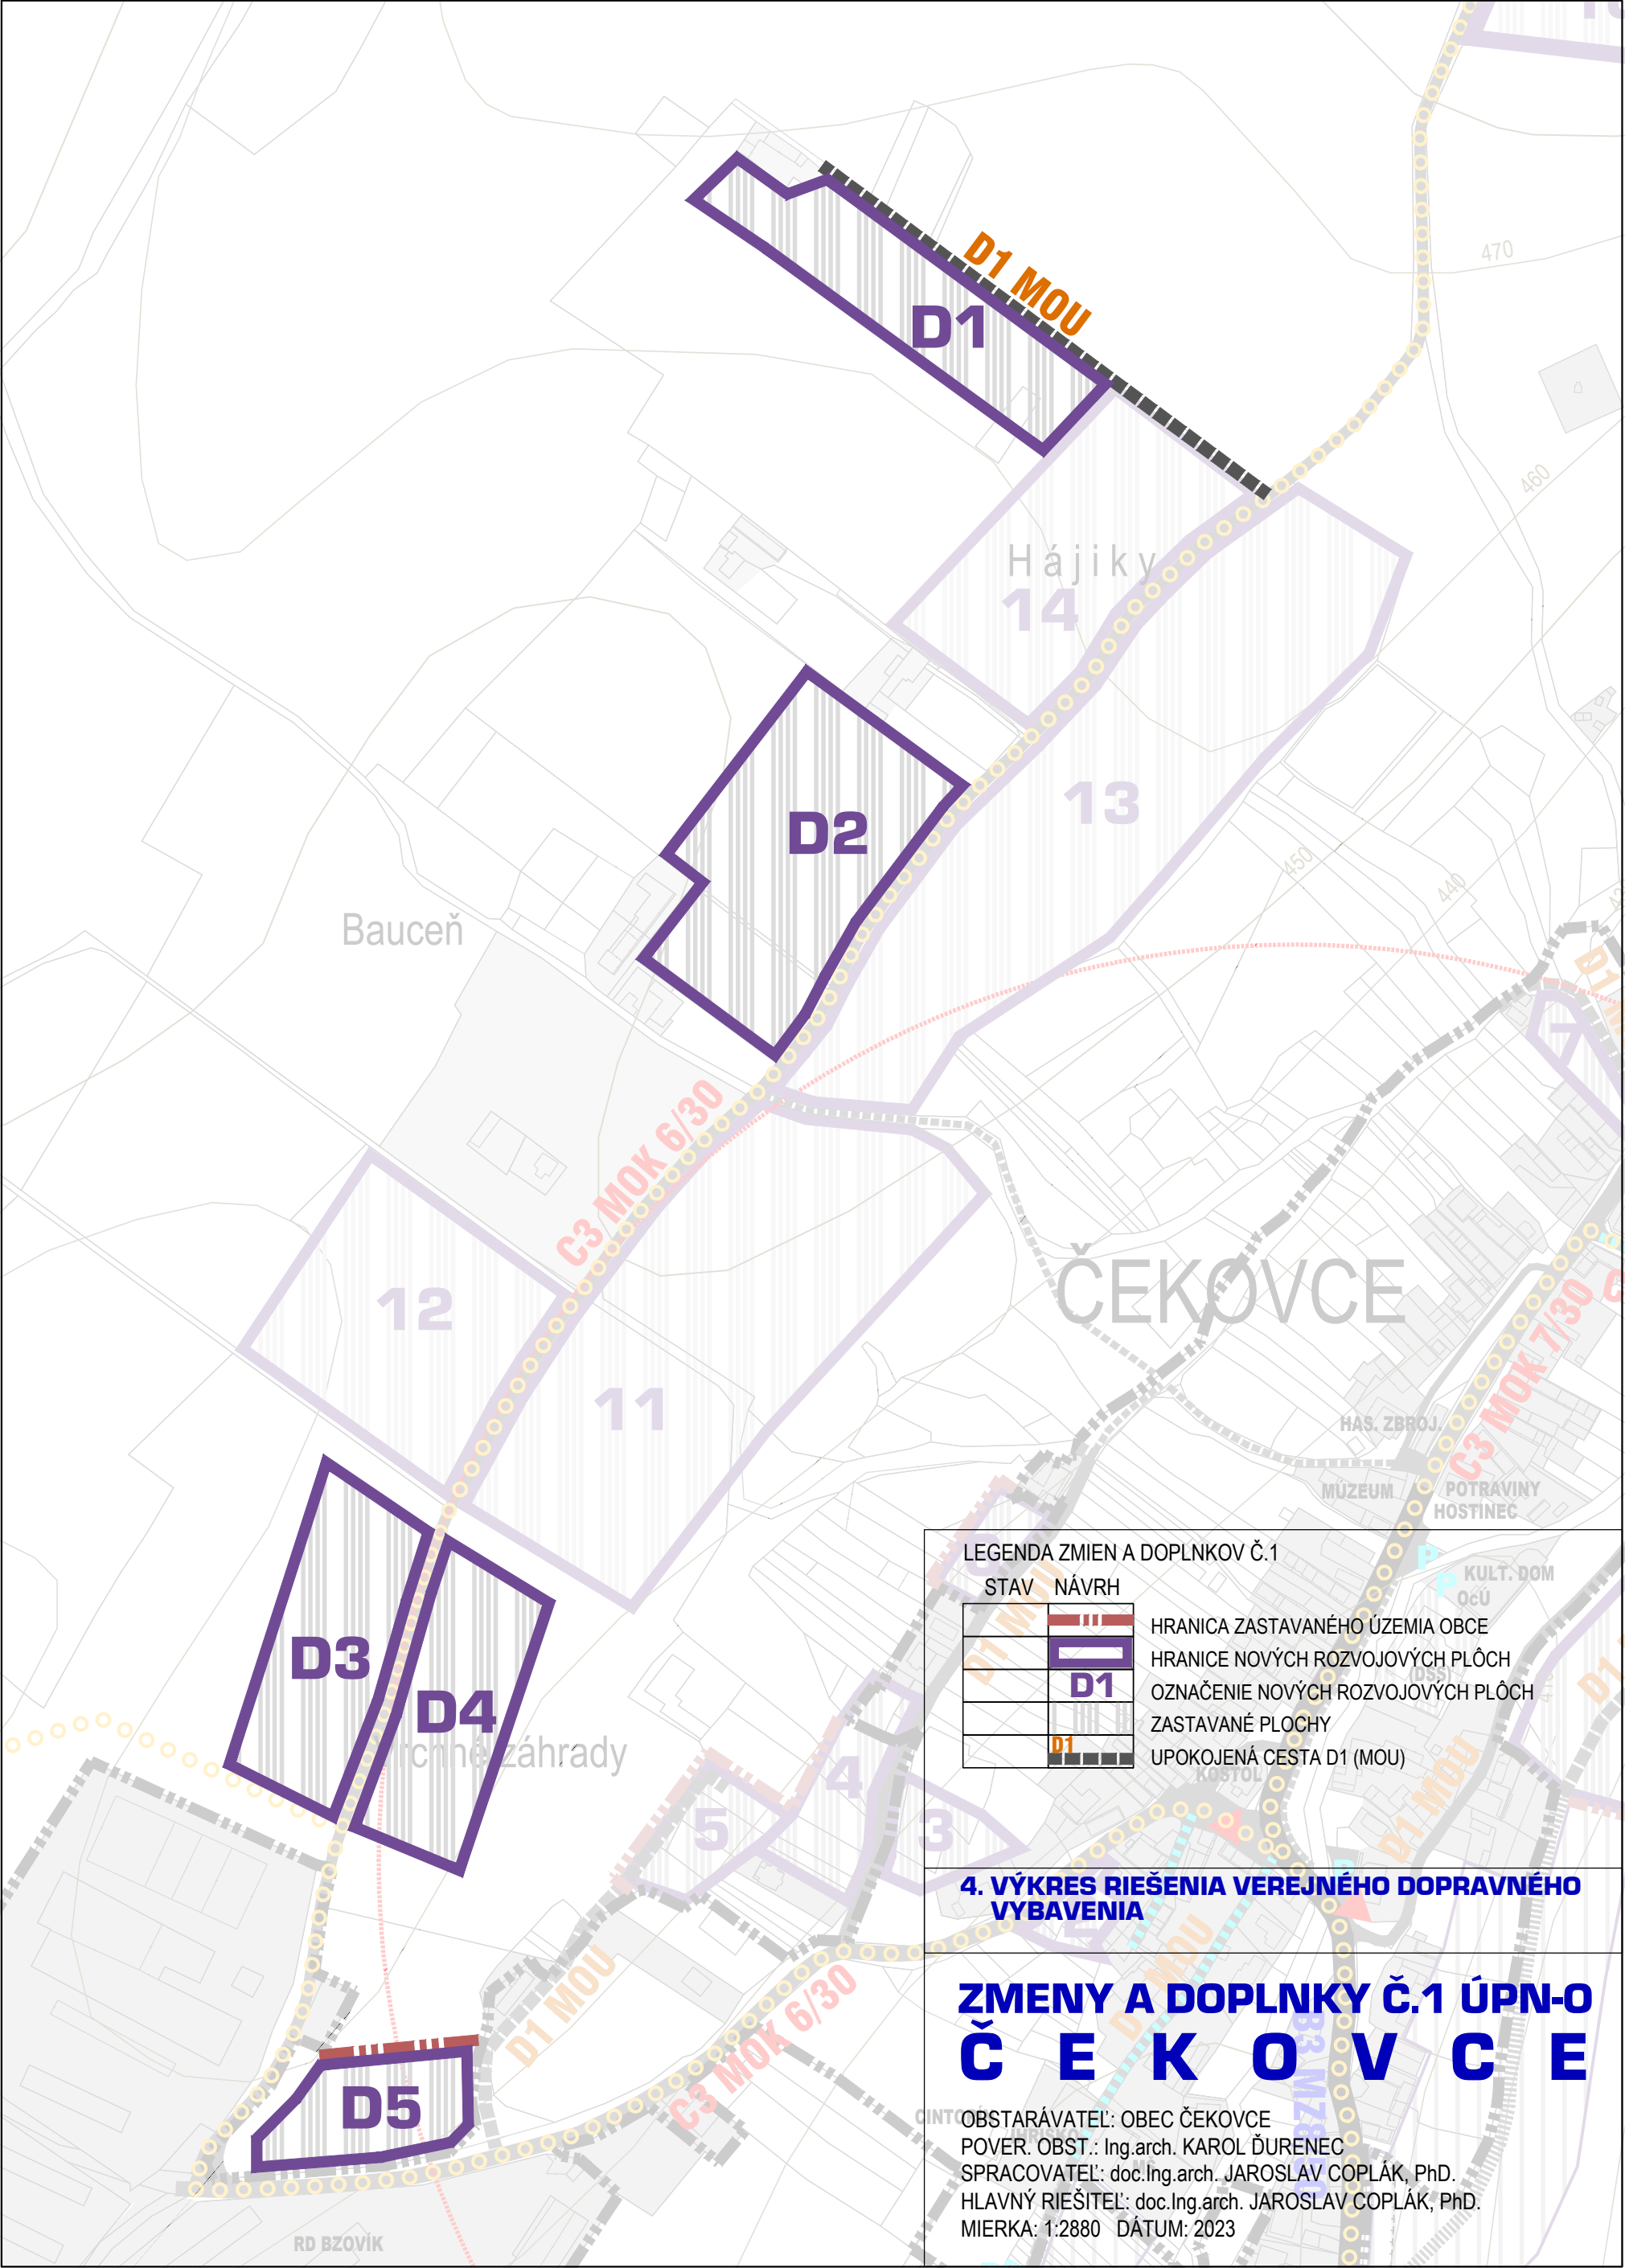

LEGENDA ZMIEN A DOPLNKOV Č.1

STAV	NÁVRH	
		HRANICA ZASTAVANÉHO ÚZEMIA OBCE
		HRANICE NOVÝCH ROZVOJOVÝCH PLÔCH
	D1	OZNAČENIE NOVÝCH ROZVOJOVÝCH PLÔCH
		ZASTAVANÉ PLOCHY
	D1	UPOKOJENÁ CESTA D1 (MOU)

4. VÝKRES RIEŠENIA VEREJNÉHO DOPRAVNÉHO VYBAVENIA

ZMENY A DOPLNKY Č.1 ÚPN-O
Č E K O V C E

OBSTARÁVATEL: OBEC ČEKOVCE
POVER. OBST.: Ing.arch. KAROL ĎURENEC
SPRACOVATEL: doc.Ing.arch. JAROSLAV COPLÁK, PhD.
HLAVNÝ RIEŠITEĽ: doc.Ing.arch. JAROSLAV COPLÁK, PhD.
MIERKA: 1:2880 DÁTUM: 2023