


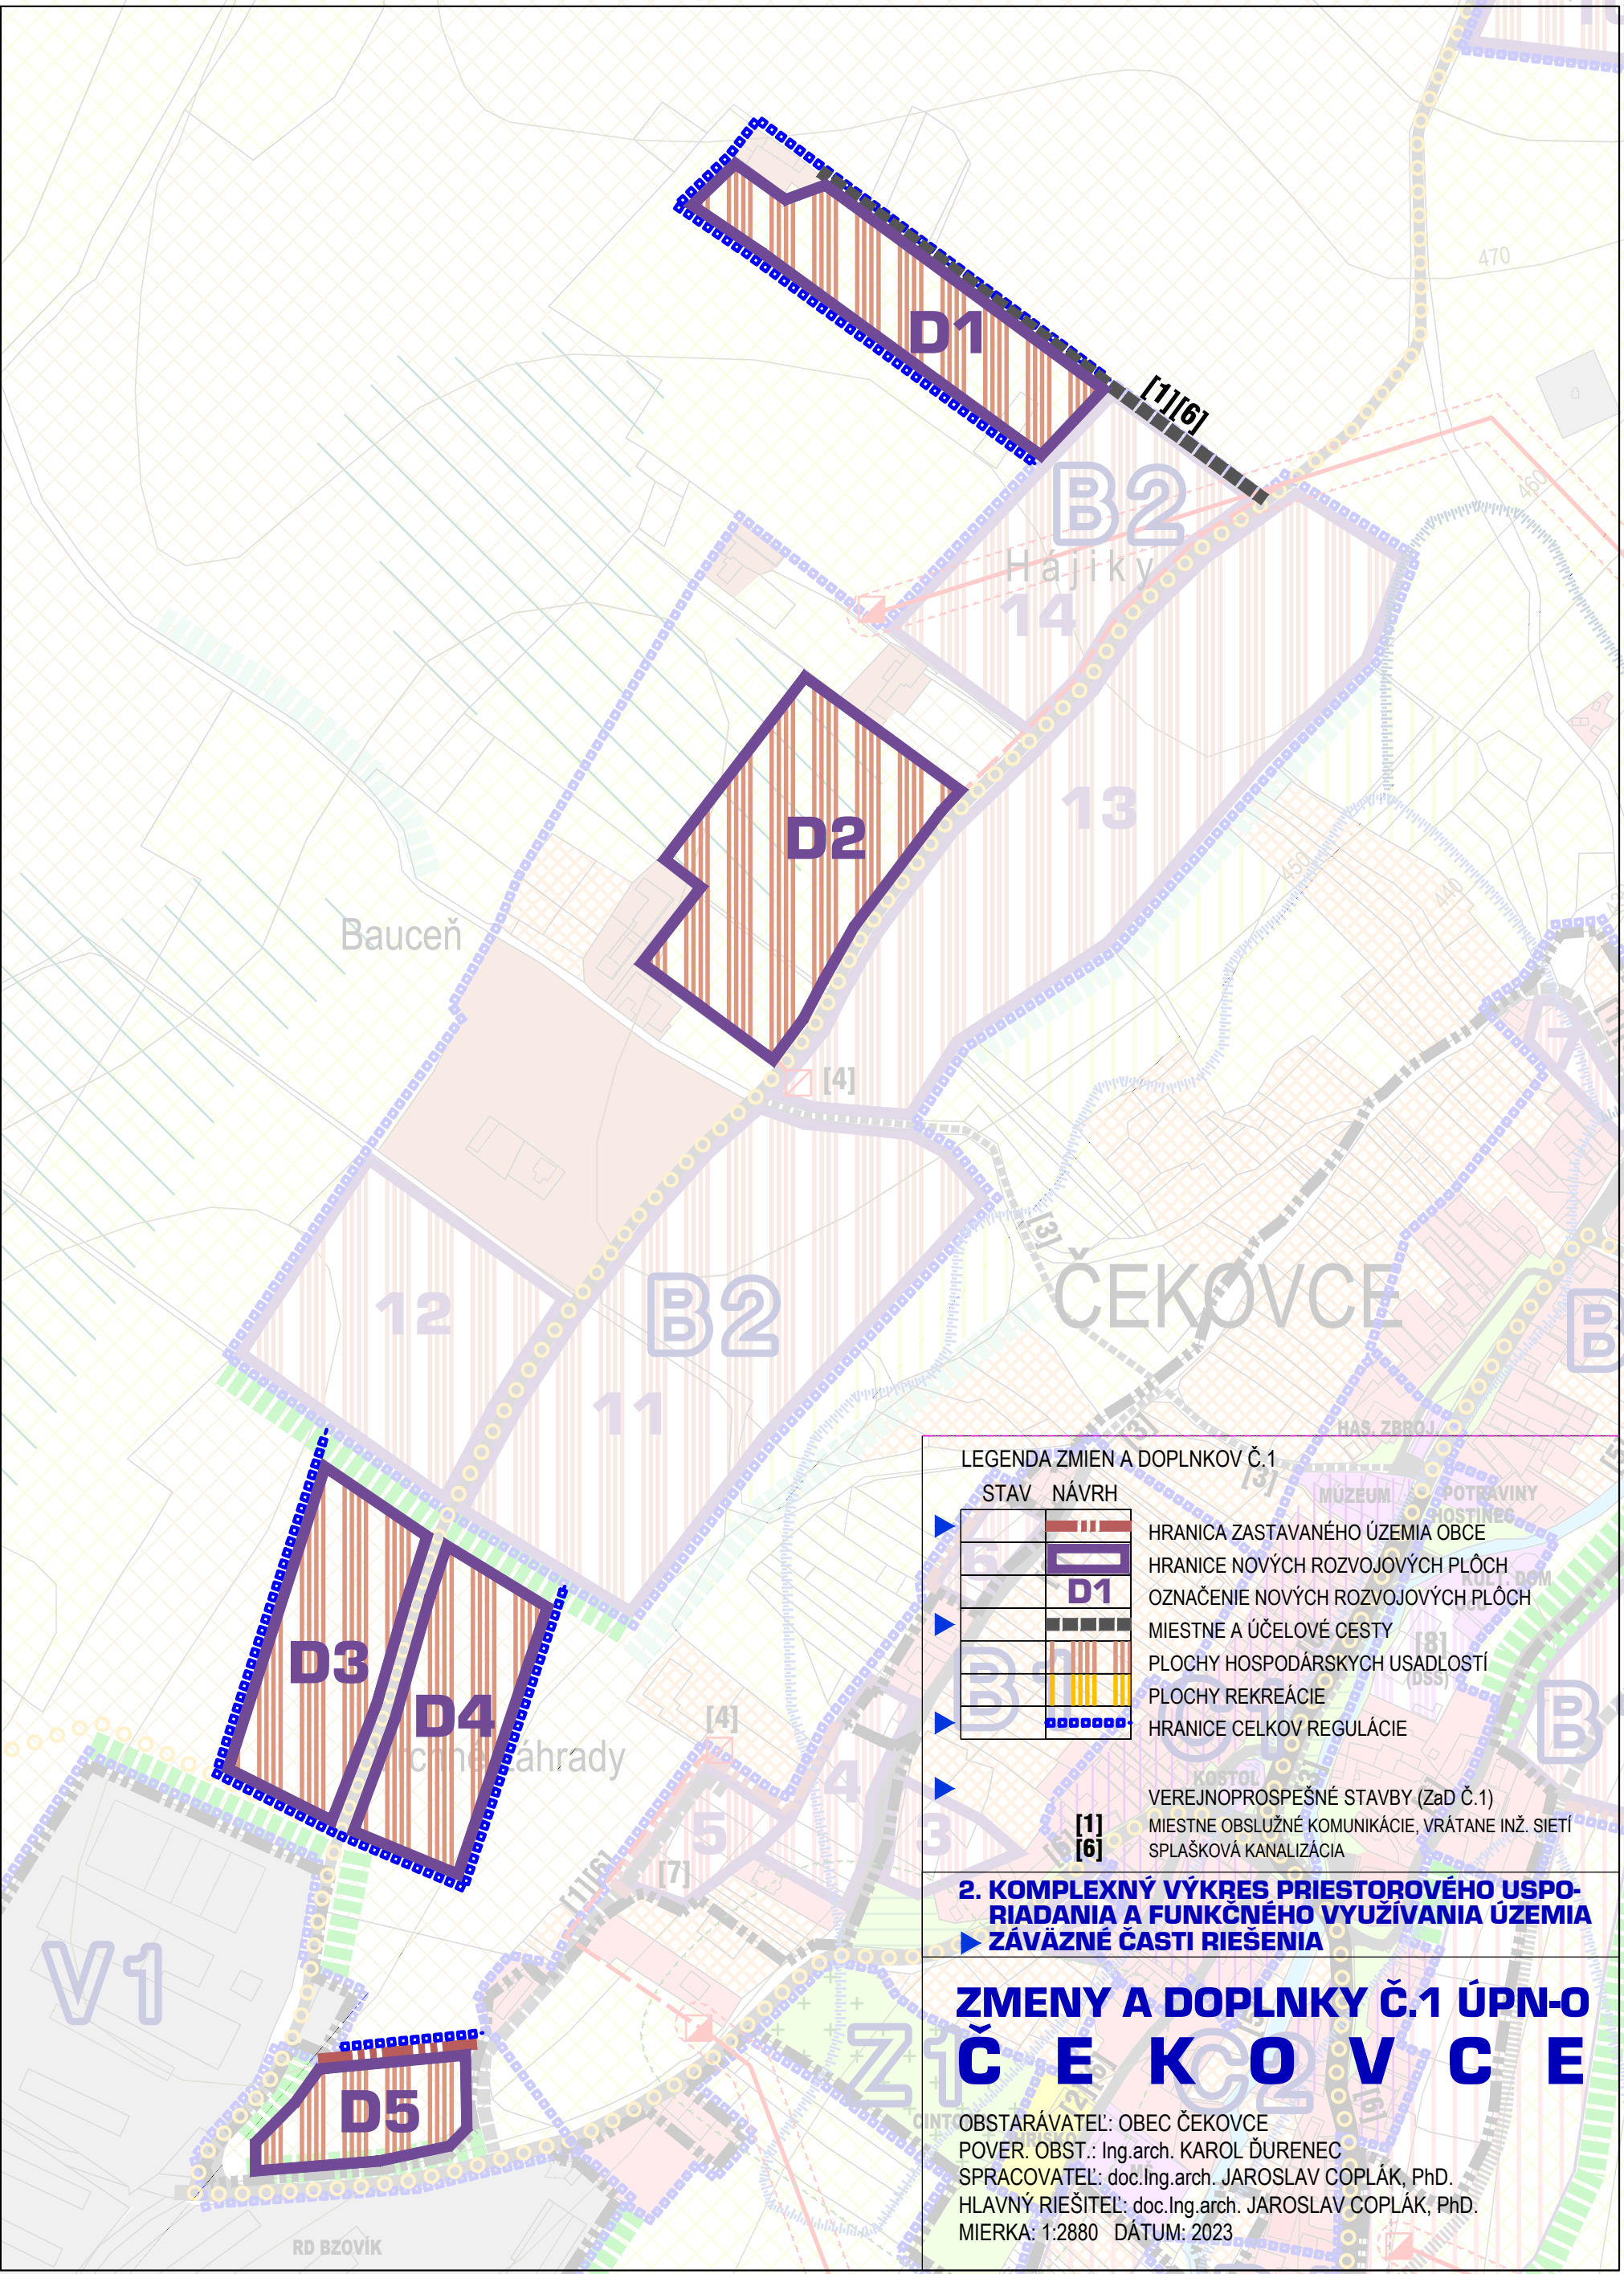

LEGENDA ZMIEN A DOPLNKOV Č.1

STAV NÁVRH

- HRANICA ZASTAVANÉHO ÚZEMIA OBCE
- HRANICE NOVÝCH ROZVOJOVÝCH PLŔCH
- OZNAČENIE NOVÝCH ROZVOJOVÝCH PLŔCH
- MIESTNE A ÚČELOVÉ CESTY
- PLOCHY HOSPODÁRSKÝCH USADLOSTÍ
- PLOCHY REKREÁCIE
- HRANICE CELKOV REGULÁCIE

- VEREJNOPROSPEŠNÉ STAVBY (ZaD Č.1)
- MIESTNE OBSLUŽNÉ KOMUNIKÁCIE, VRÁTANE INŽ. SIETÍ
- SPLAŠKOVÁ KANALIZÁCIA

2. KOMPLEXNÝ VÝKRES PRIESTOROVÉHO USPO- RIADANIA A FUNKČNÉHO VYUŽÍVANIA ÚZEMIA

► ZÁVÄZNÉ ČASTI RIEŠENIA

ZMENY A DOPLNKY Č.1 ÚPN-O Č E K O V C E

OBSTARÁVATEL: OBEC ČEKOVCE
POVER. OBST.: Ing.arch. KAROL ĎURENEC
SPRACOVATEL: doc.Ing.arch. JAROSLAV COPLÁK, PhD.
HLAVNÝ RIEŠITEĽ: doc.Ing.arch. JAROSLAV COPLÁK, PhD.
MIERKA: 1:2880 DÁTUM: 2023