


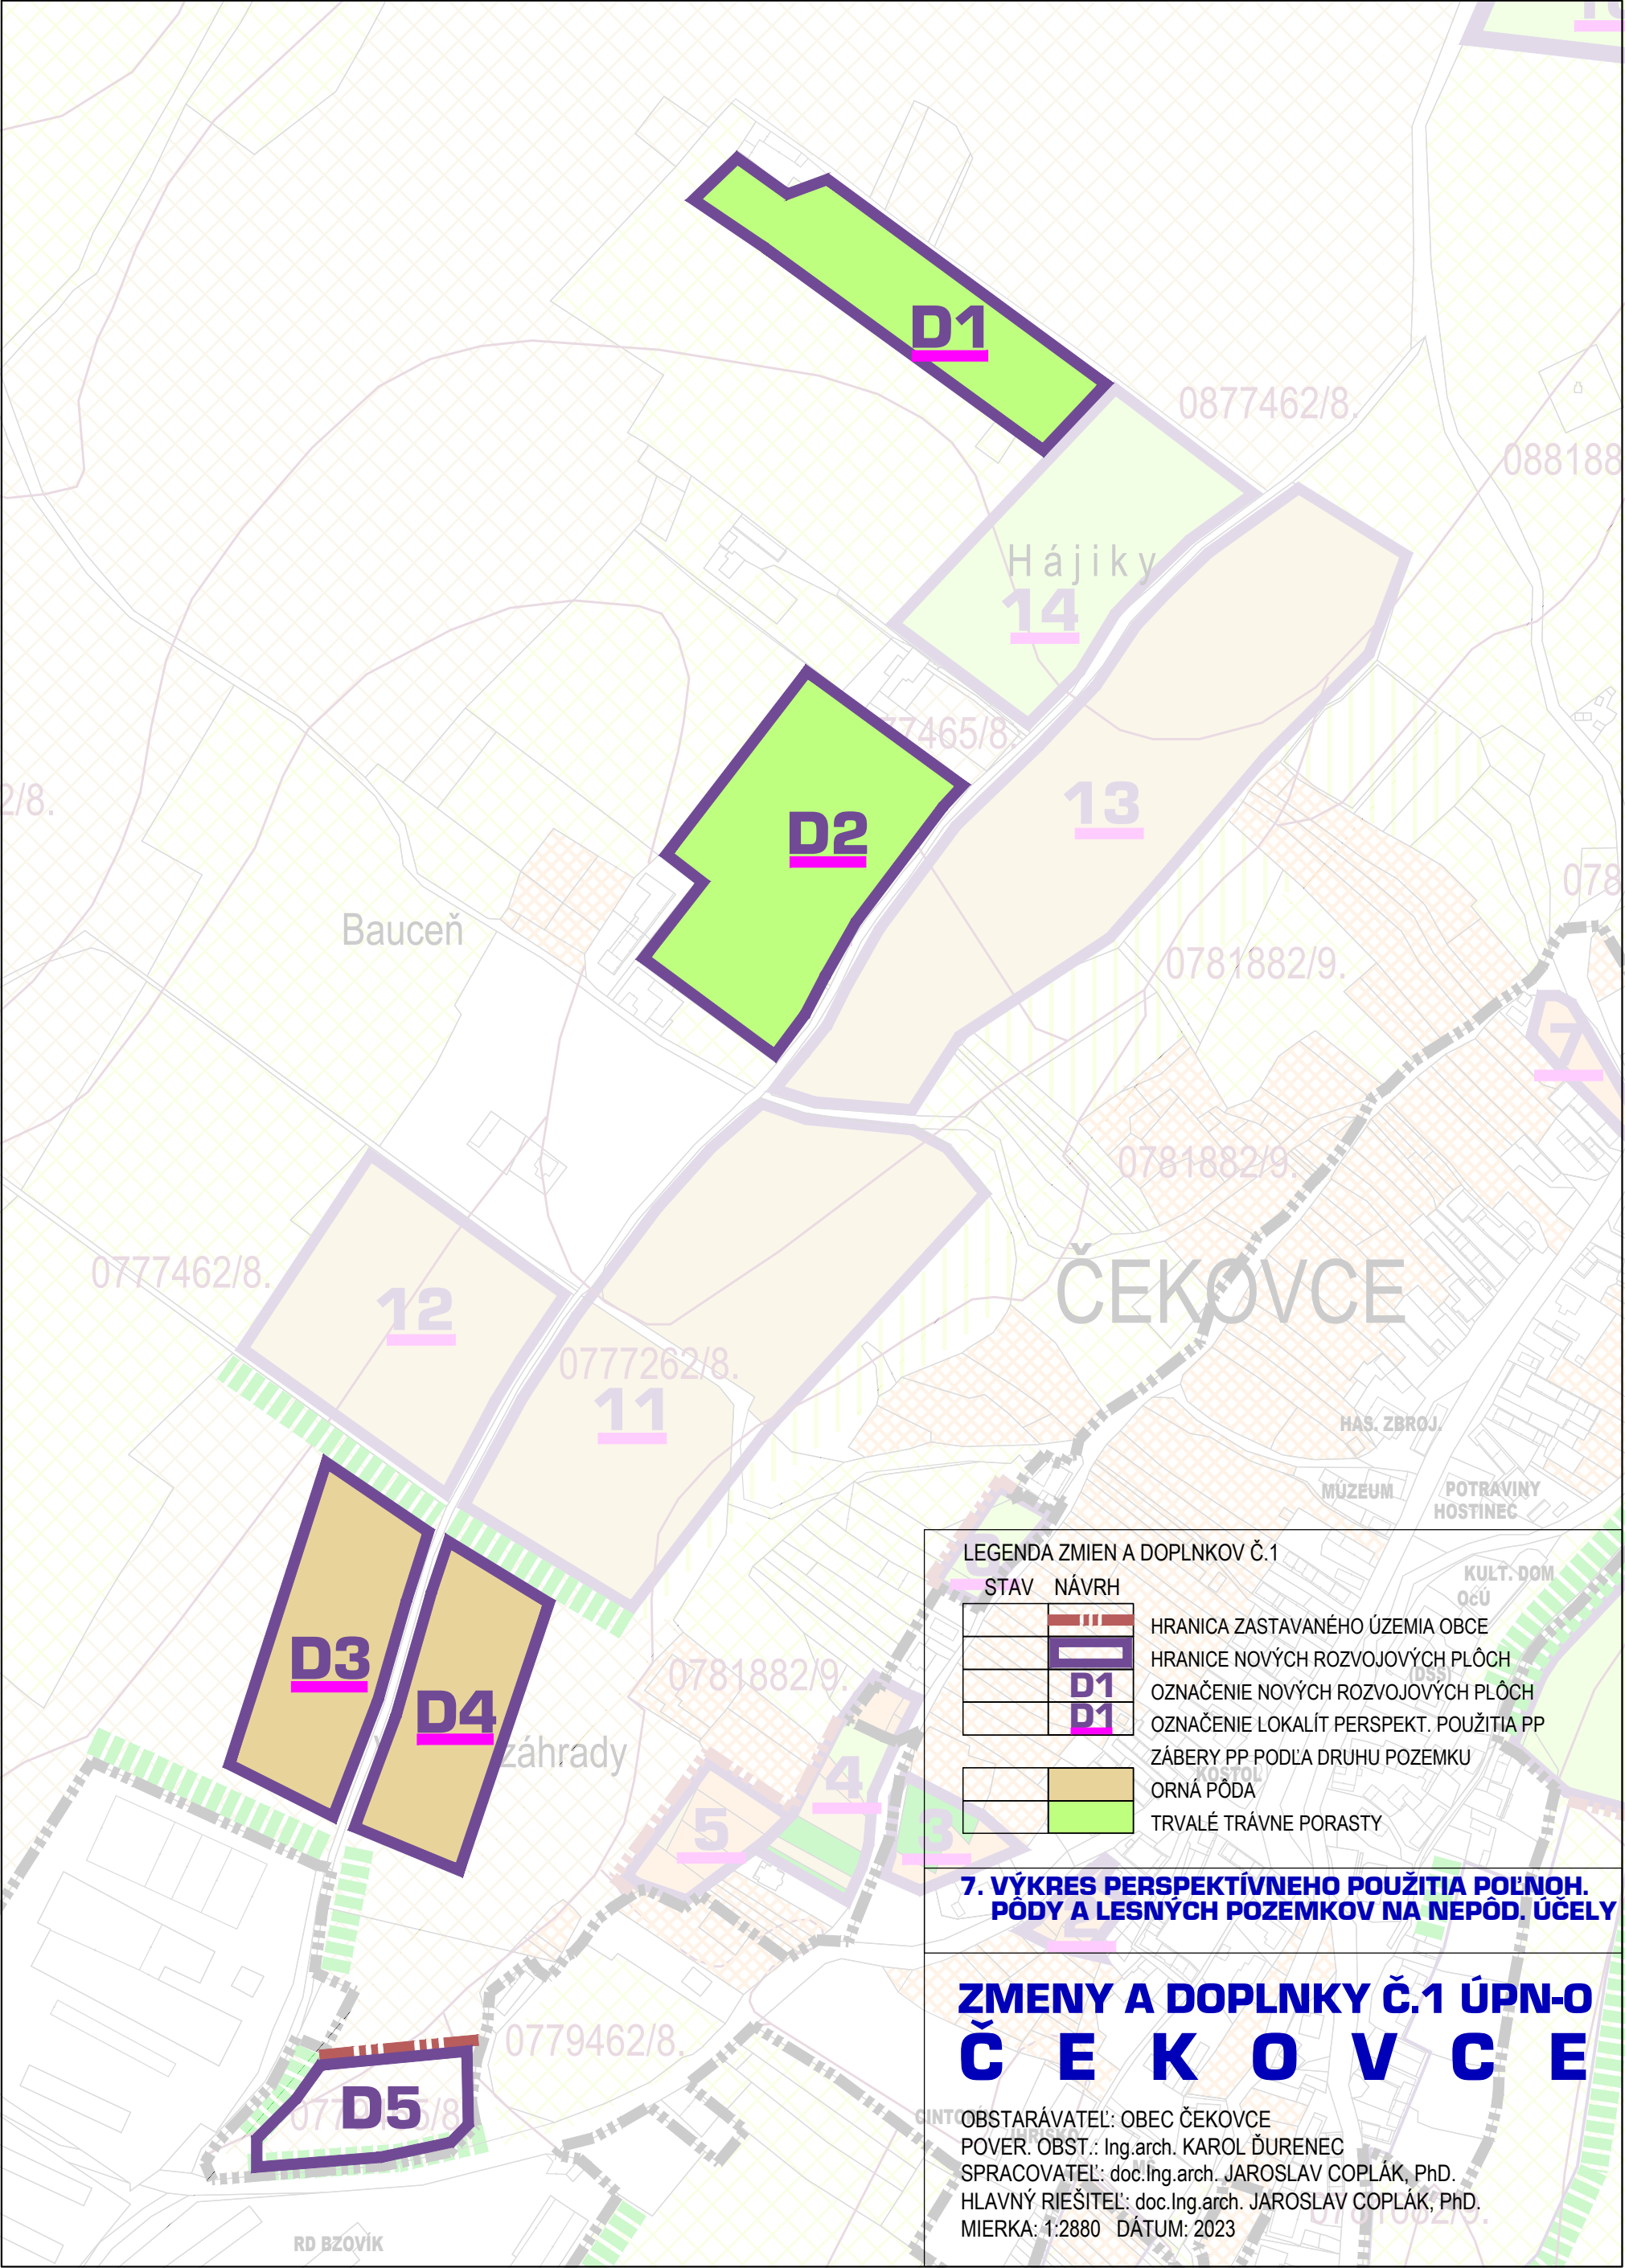

LEGENDA ZMIEN A DOPLNKOV Č.1

STAV NÁVRH

HRANICA ZASTAVANÉHO ÚZEMIA OBCE

HRANICE NOVÝCH ROZVOJOVÝCH PLŔCH

OZNAČENIE NOVÝCH ROZVOJOVÝCH PLŔCH

OZNAČENIE LOKALÍT PERSPEKT. POUŽITIA PP

ZÁBERY PP PODĽA DRUHU POZEMKU

ORNÁ PŔDA

TRVALÉ TRÁVNE PORASTY

7. VÝKRES PERSPEKTÍVNEHO POUŽITIA POĽNOH. PŔDY A LESNÝCH POZEMKOV NA NEPŔD. ÚČELY

ZMENY A DOPLNKY Č.1 ÚPN-O Č E K O V C E

OBSTARÁVATEĽ: OBEC ČEKOVCE
POVER. OBST.: Ing.arch. KAROL ĽURENEC
SPRACOVATEĽ: doc.Ing.arch. JAROSLAV COPLÁK, PhD.
HLAVNÝ RIEŠITEĽ: doc.Ing.arch. JAROSLAV COPLÁK, PhD.
MIERKA: 1:2880 DÁTUM: 2023