



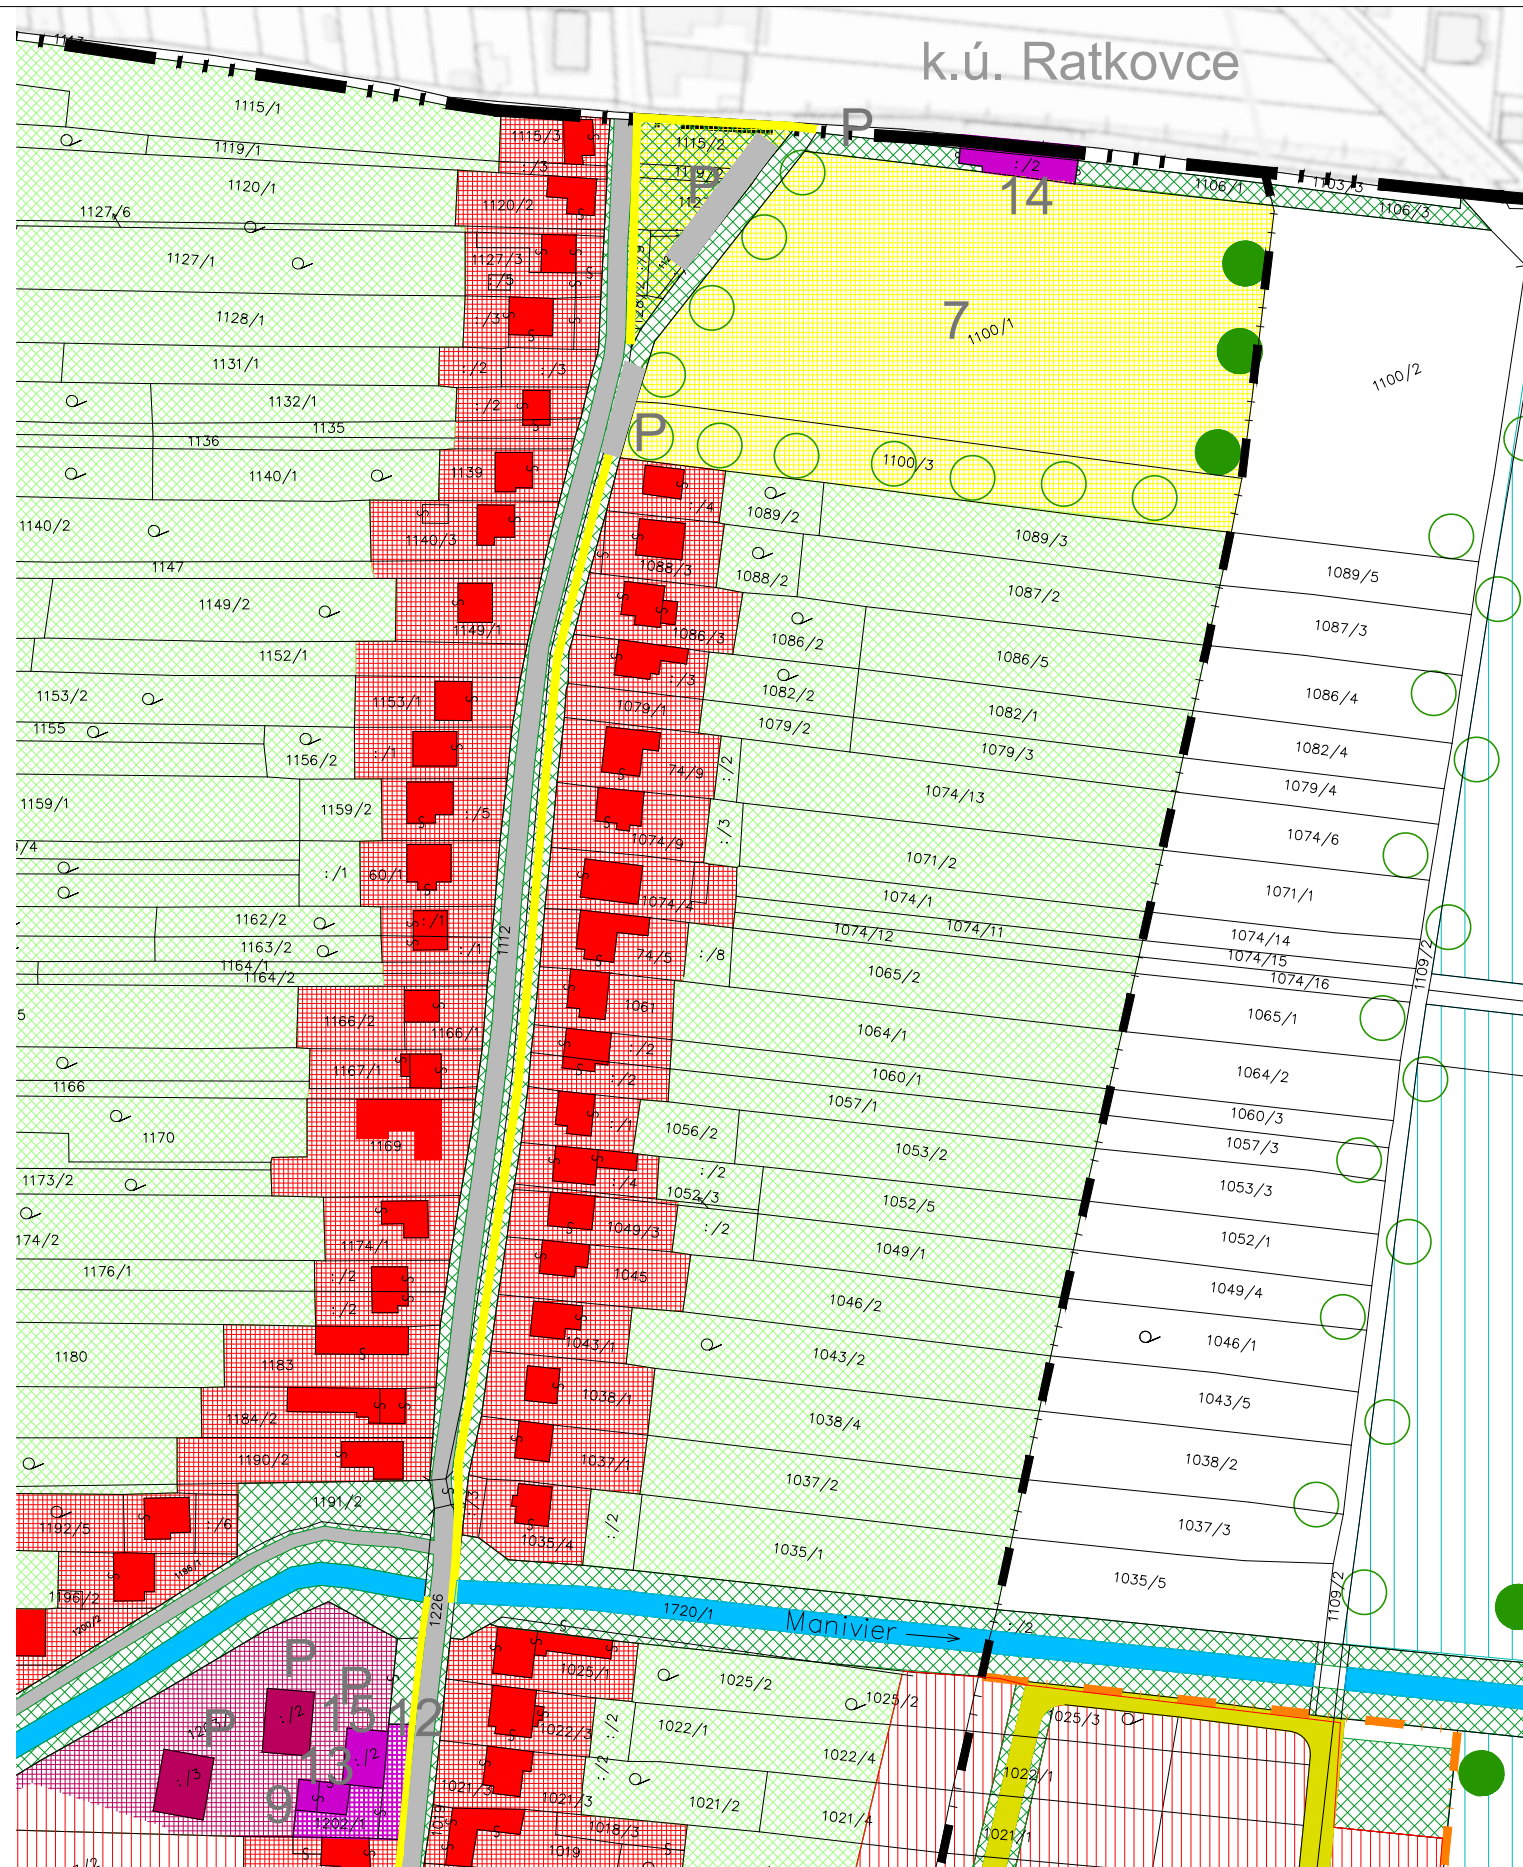

ÚZEMNÝ PLÁN OBCE
ŽLKOVCE
KOMPLEXNÝ VÝKRES
PRIESTOROVÉHO USPORIADANIA A
FUNKČNÉHO VYUŽITIA ÚZEMIA - **PLATNÝ ÚPN OBCE**
OBJEDNÁVATEĽ: OBEC ŽLKOVCE
HL. RIEŠITEĽ: ING. ARCH. EVA KRUPOVÁ

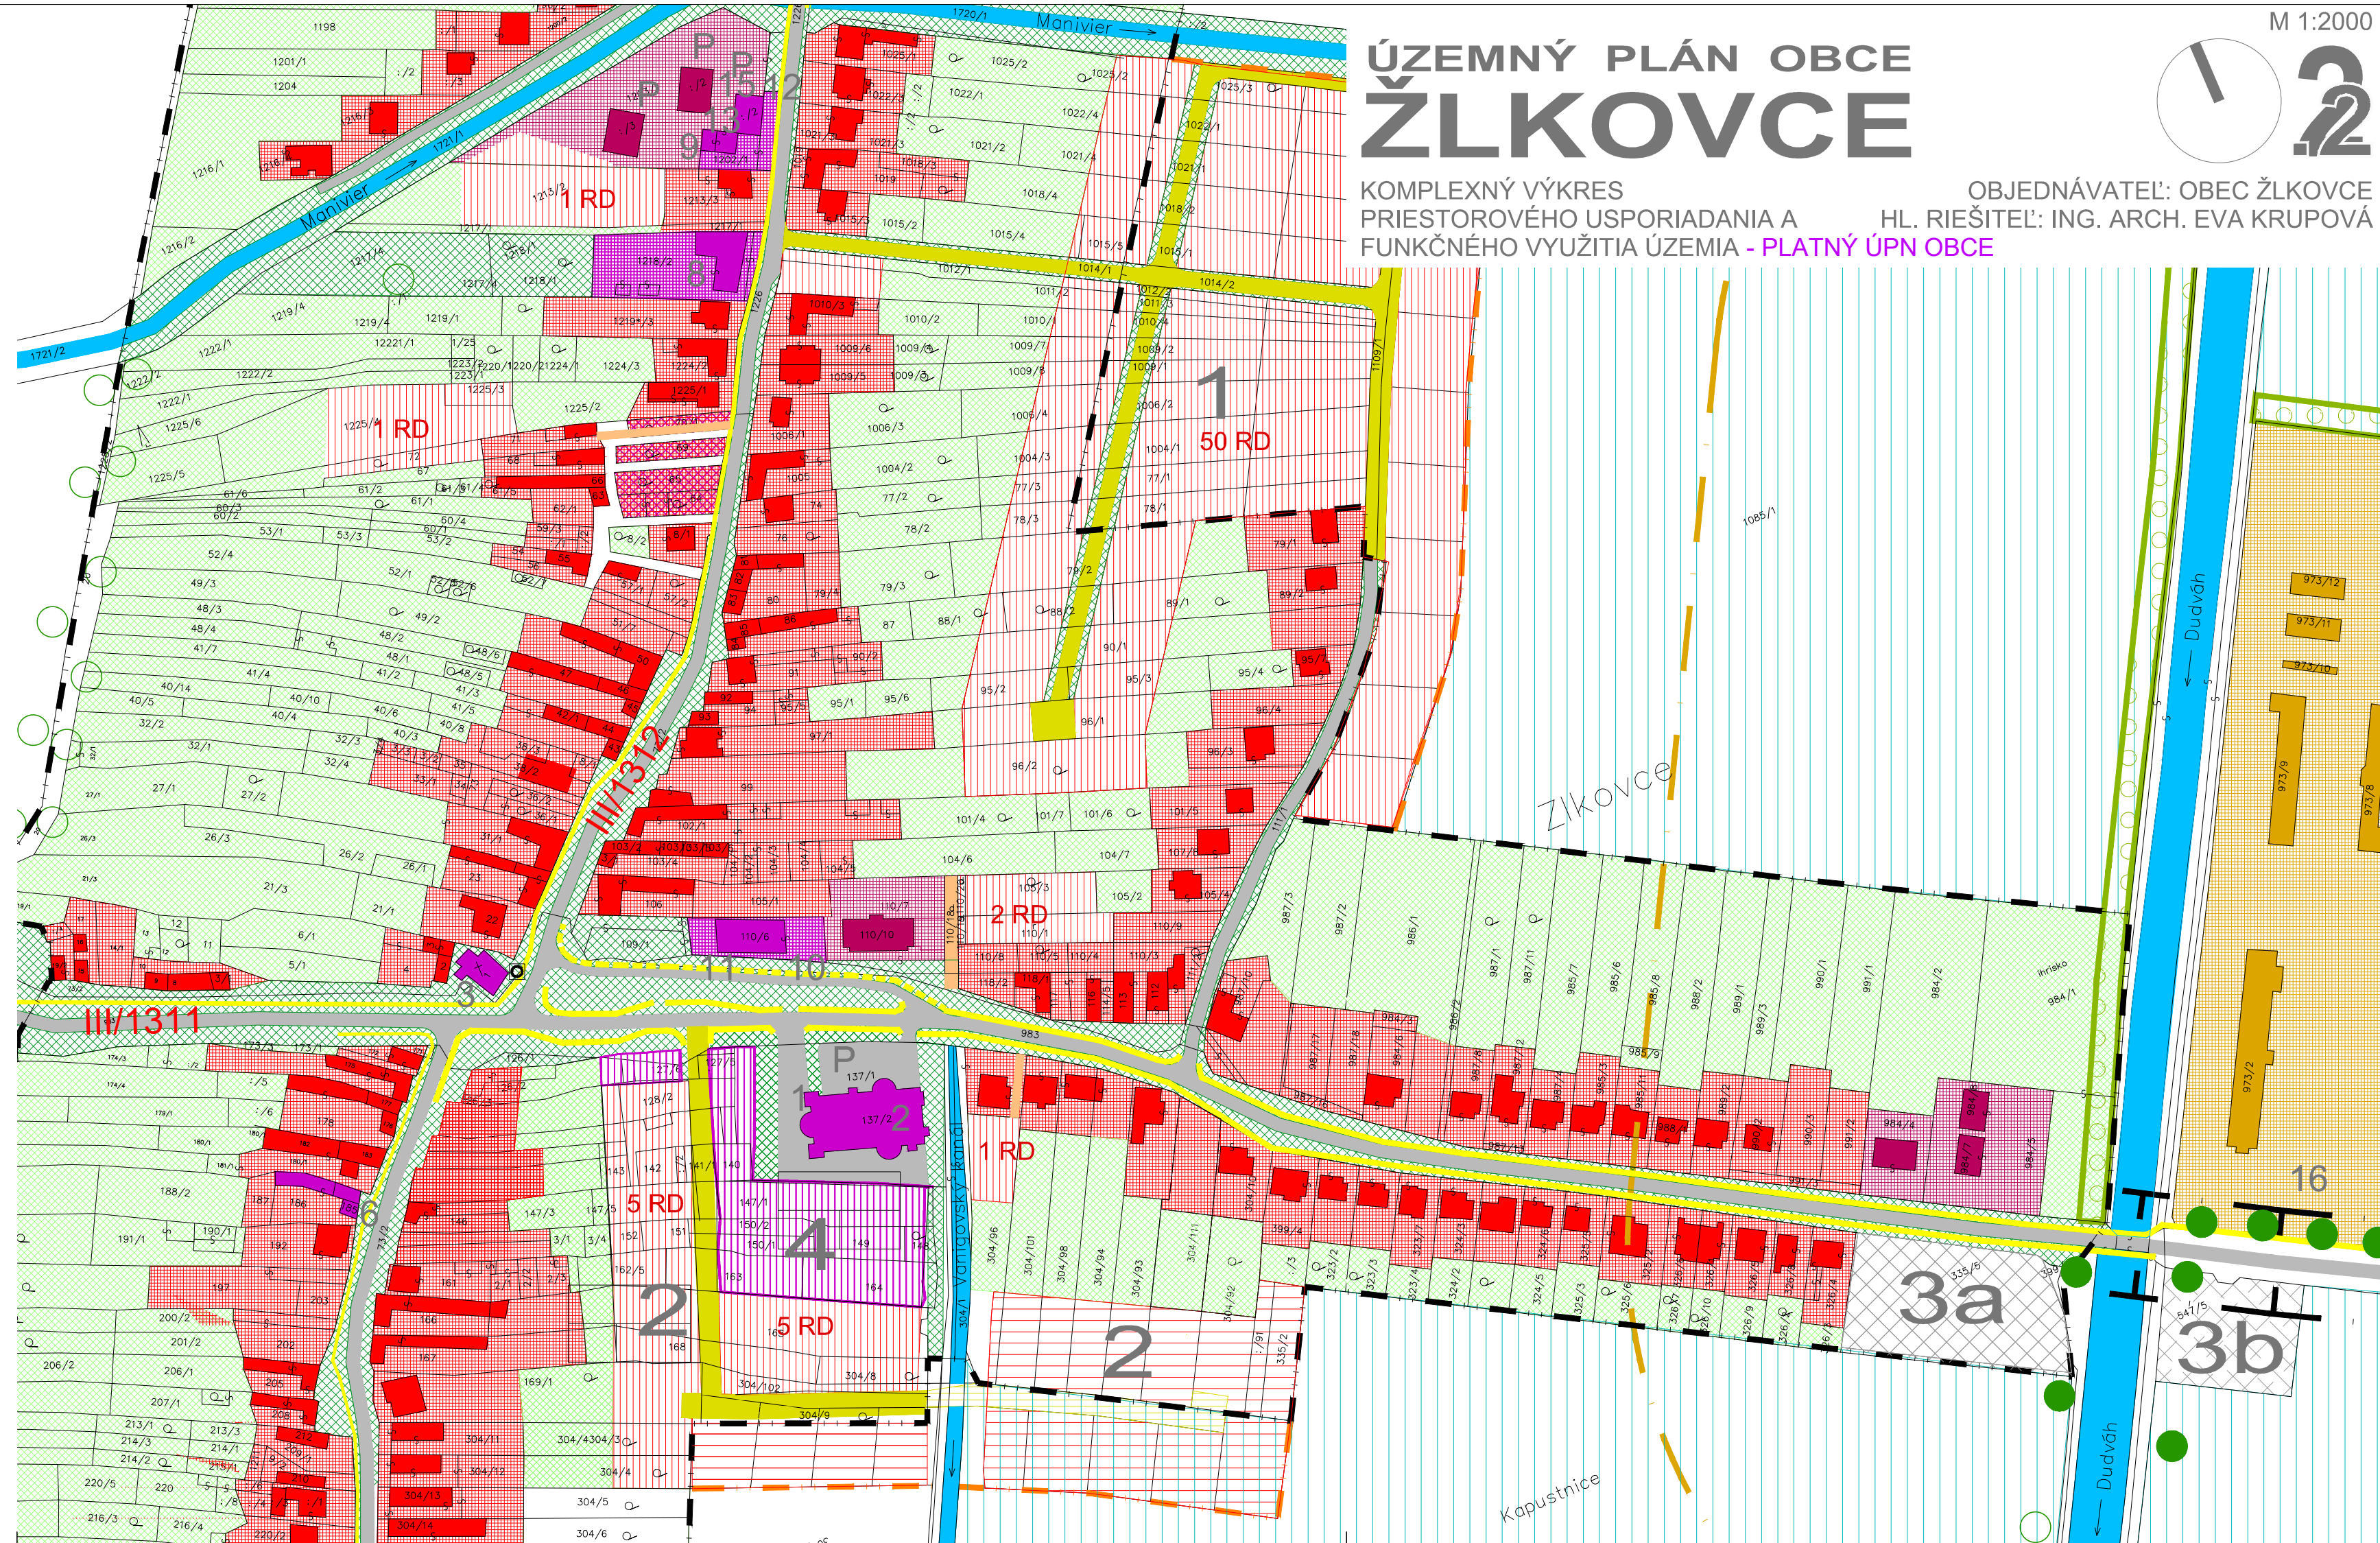

ÚZEMNÝ PLÁN OBCE
ŽLKOVCE
KOMPLEXNÝ VÝKRES
PRIESTOROVÉHO USPORIADANIA A
FUNKČNÉHO VYUŽITIA ÚZEMIA - **PLATNÝ ÚPN OBCE**
OBJEDNÁVATEĽ: OBEC ŽLKOVCE
HL. RIEŠITEĽ: ING. ARCH. EVA KRUPOVÁ