



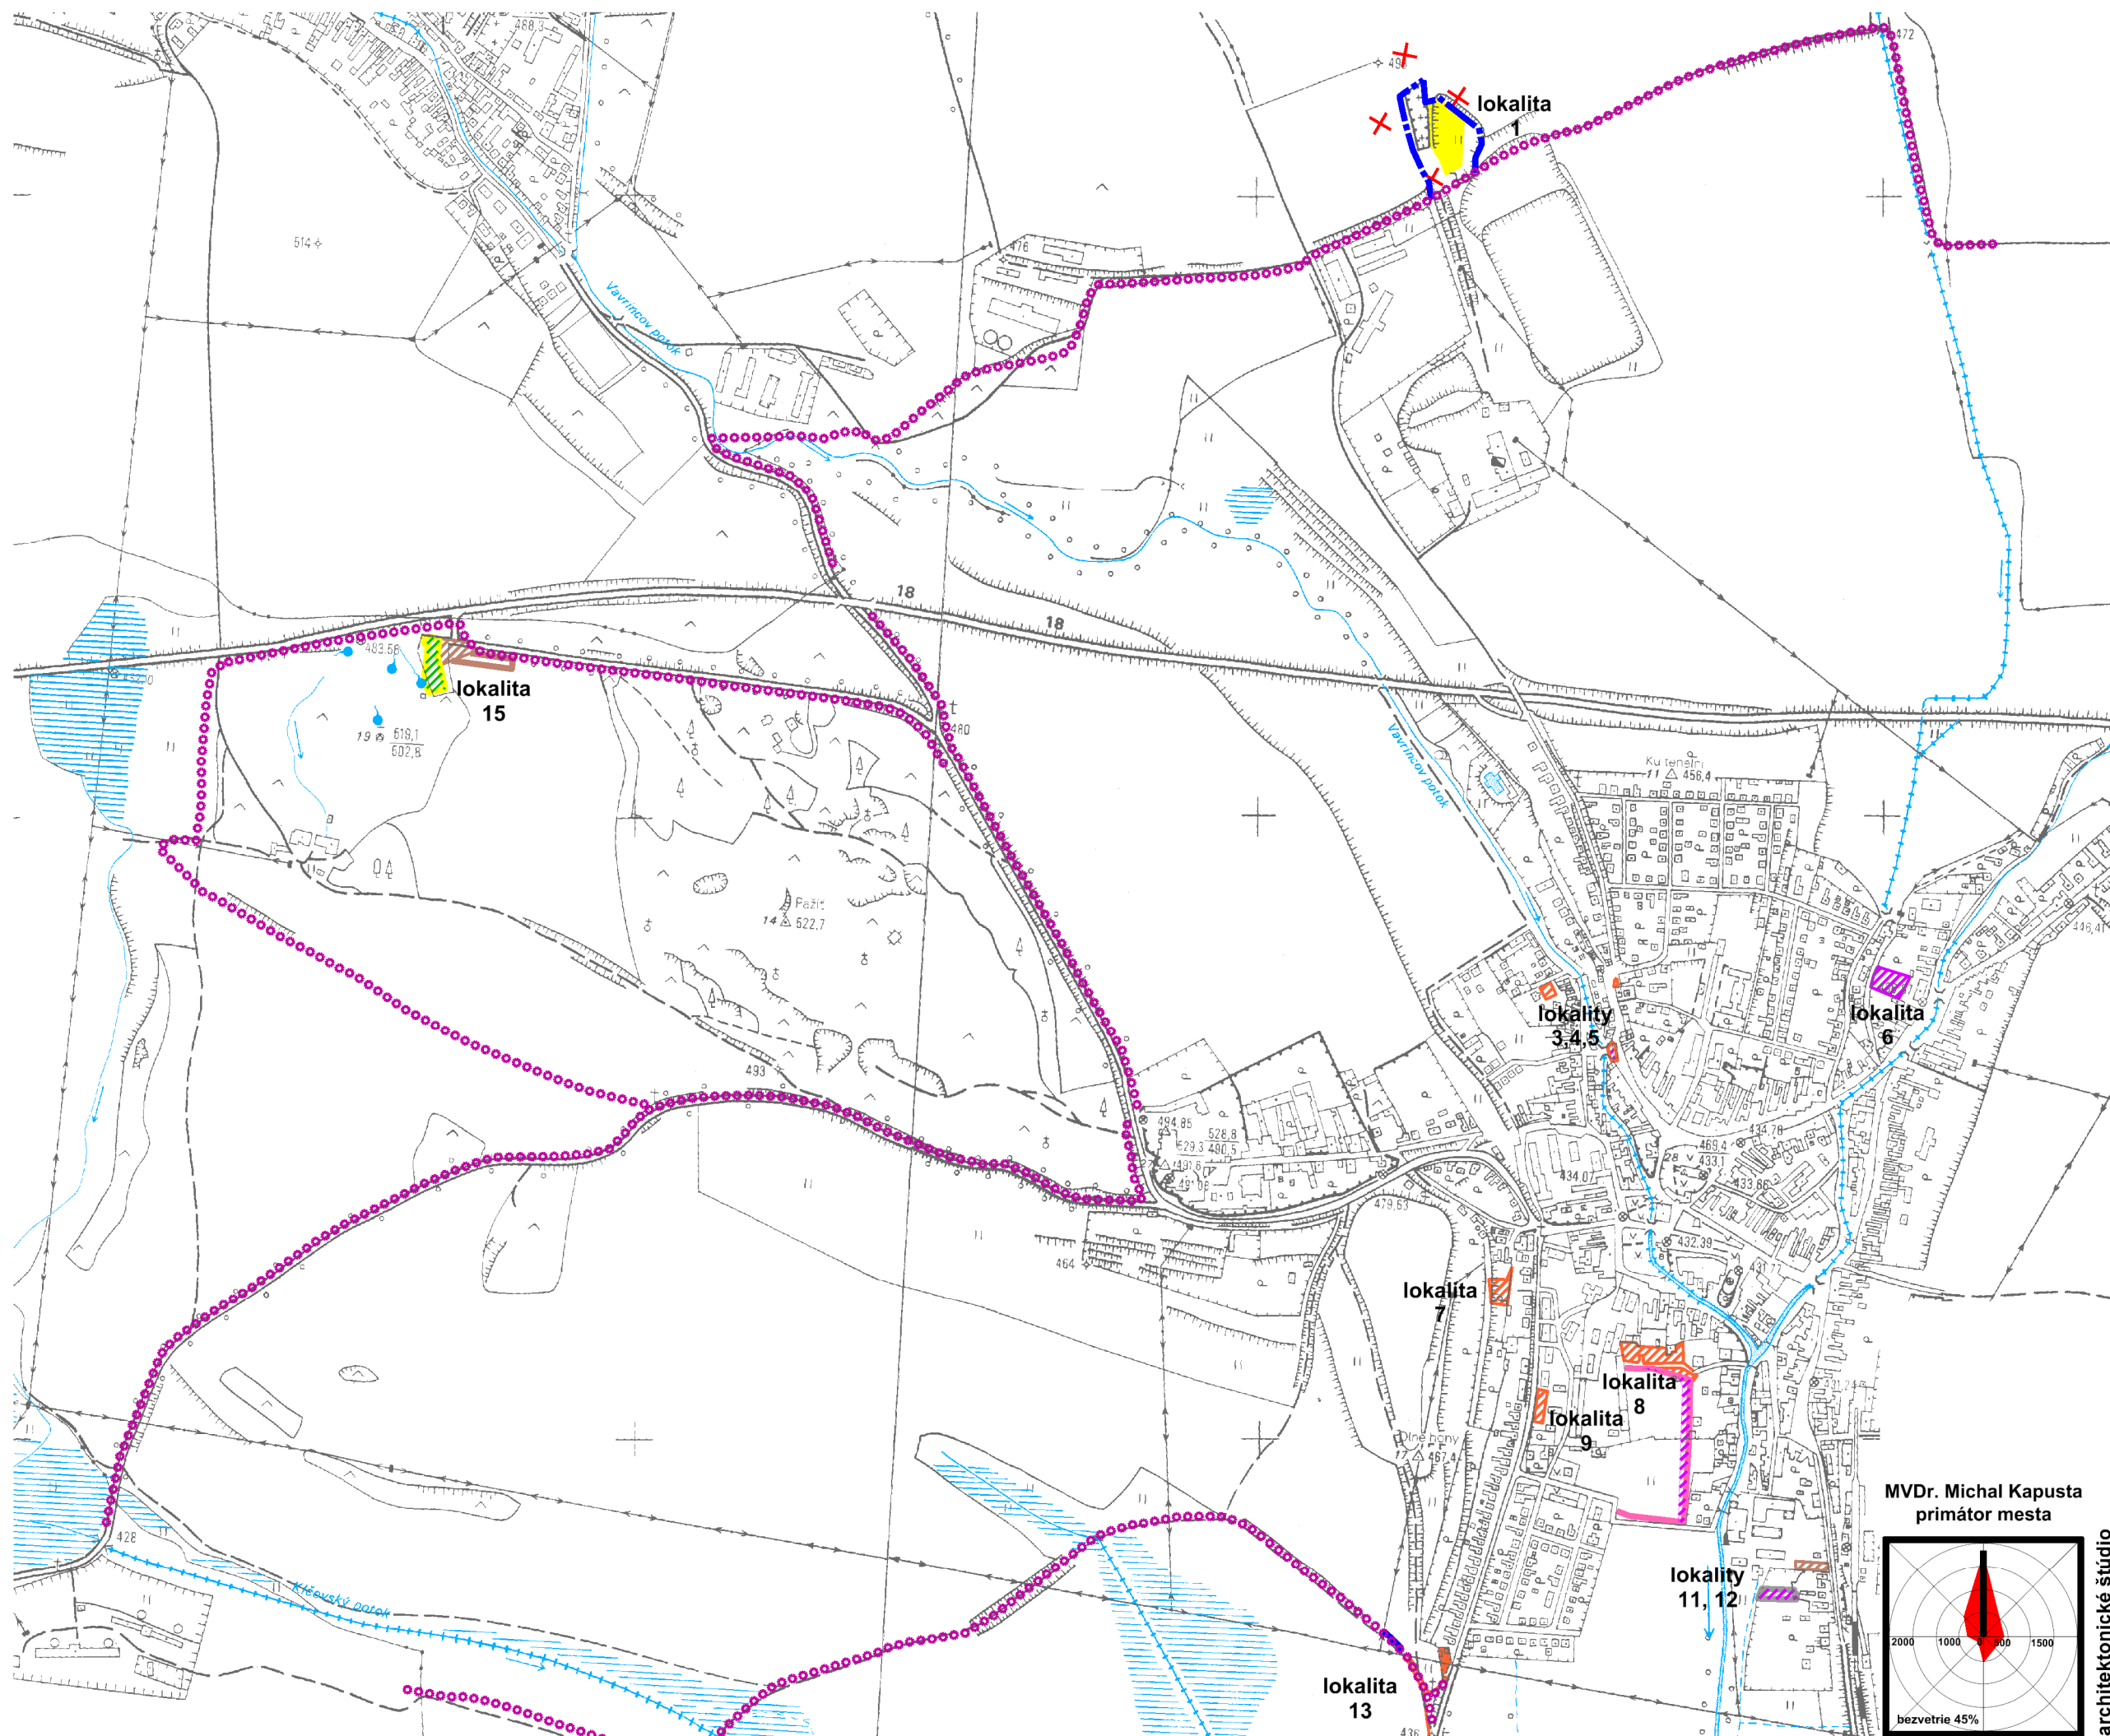

- stav**
- plochy rodinných domov
 - plochy športu a rekreácie
- návrh**
- hranica skutočne zastavaného územia sídla
 - plochy rodinných domov
 - plochy občianskej vybavenosti
 - polyfunkčné plochy - OV/BD
 - polyfunkčné plochy - OV/PV
 - polyfunkčné plochy - ŠR/VZ
 - plochy dopravnej vybavenosti a zariadení
 - cyklochodník
 - hranica ochranného pásma cintorína na zrušenie
- rezerva**
- plochy dopravnej vybavenosti a zariadení

ZaD č.5 ÚPN mesta Spišské Podhradie
schválené MsZ uznesením č. _____ zo dňa _____
Záväzná časť ÚPN mesta Spišské Podhradie vyhlásená
VZN schválená uznesením MsZ
č. _____ zo dňa _____

MVDr. Michal Kapusta
primátor mesta

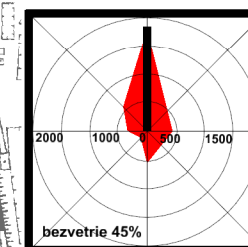

obsah výkresu		NÁVRH FUNKČNÉHO VYUŽÍVANIA A TECHNICKÉHO VYBAVENIA KATASTRÁLNEHO ÚZEMIA		mierka
				1:10000
názov dokumentácie		lokality 1-16		
Zmeny a doplnky č.5		územného plánu mesta SPIŠSKÉ PODHRADIE		
hlavný riešiteľ / autor	Ing.arch. Dušan Marek	číslo výkresu		
zodpovedný projektant	Ing.arch. Dušan Marek			
vypracoval	Ing. Alžbeta Mareková			
druh projektu	ÚPD	formát	2xA4	
číslo zákazky	202202	dátum	2023	

2a