


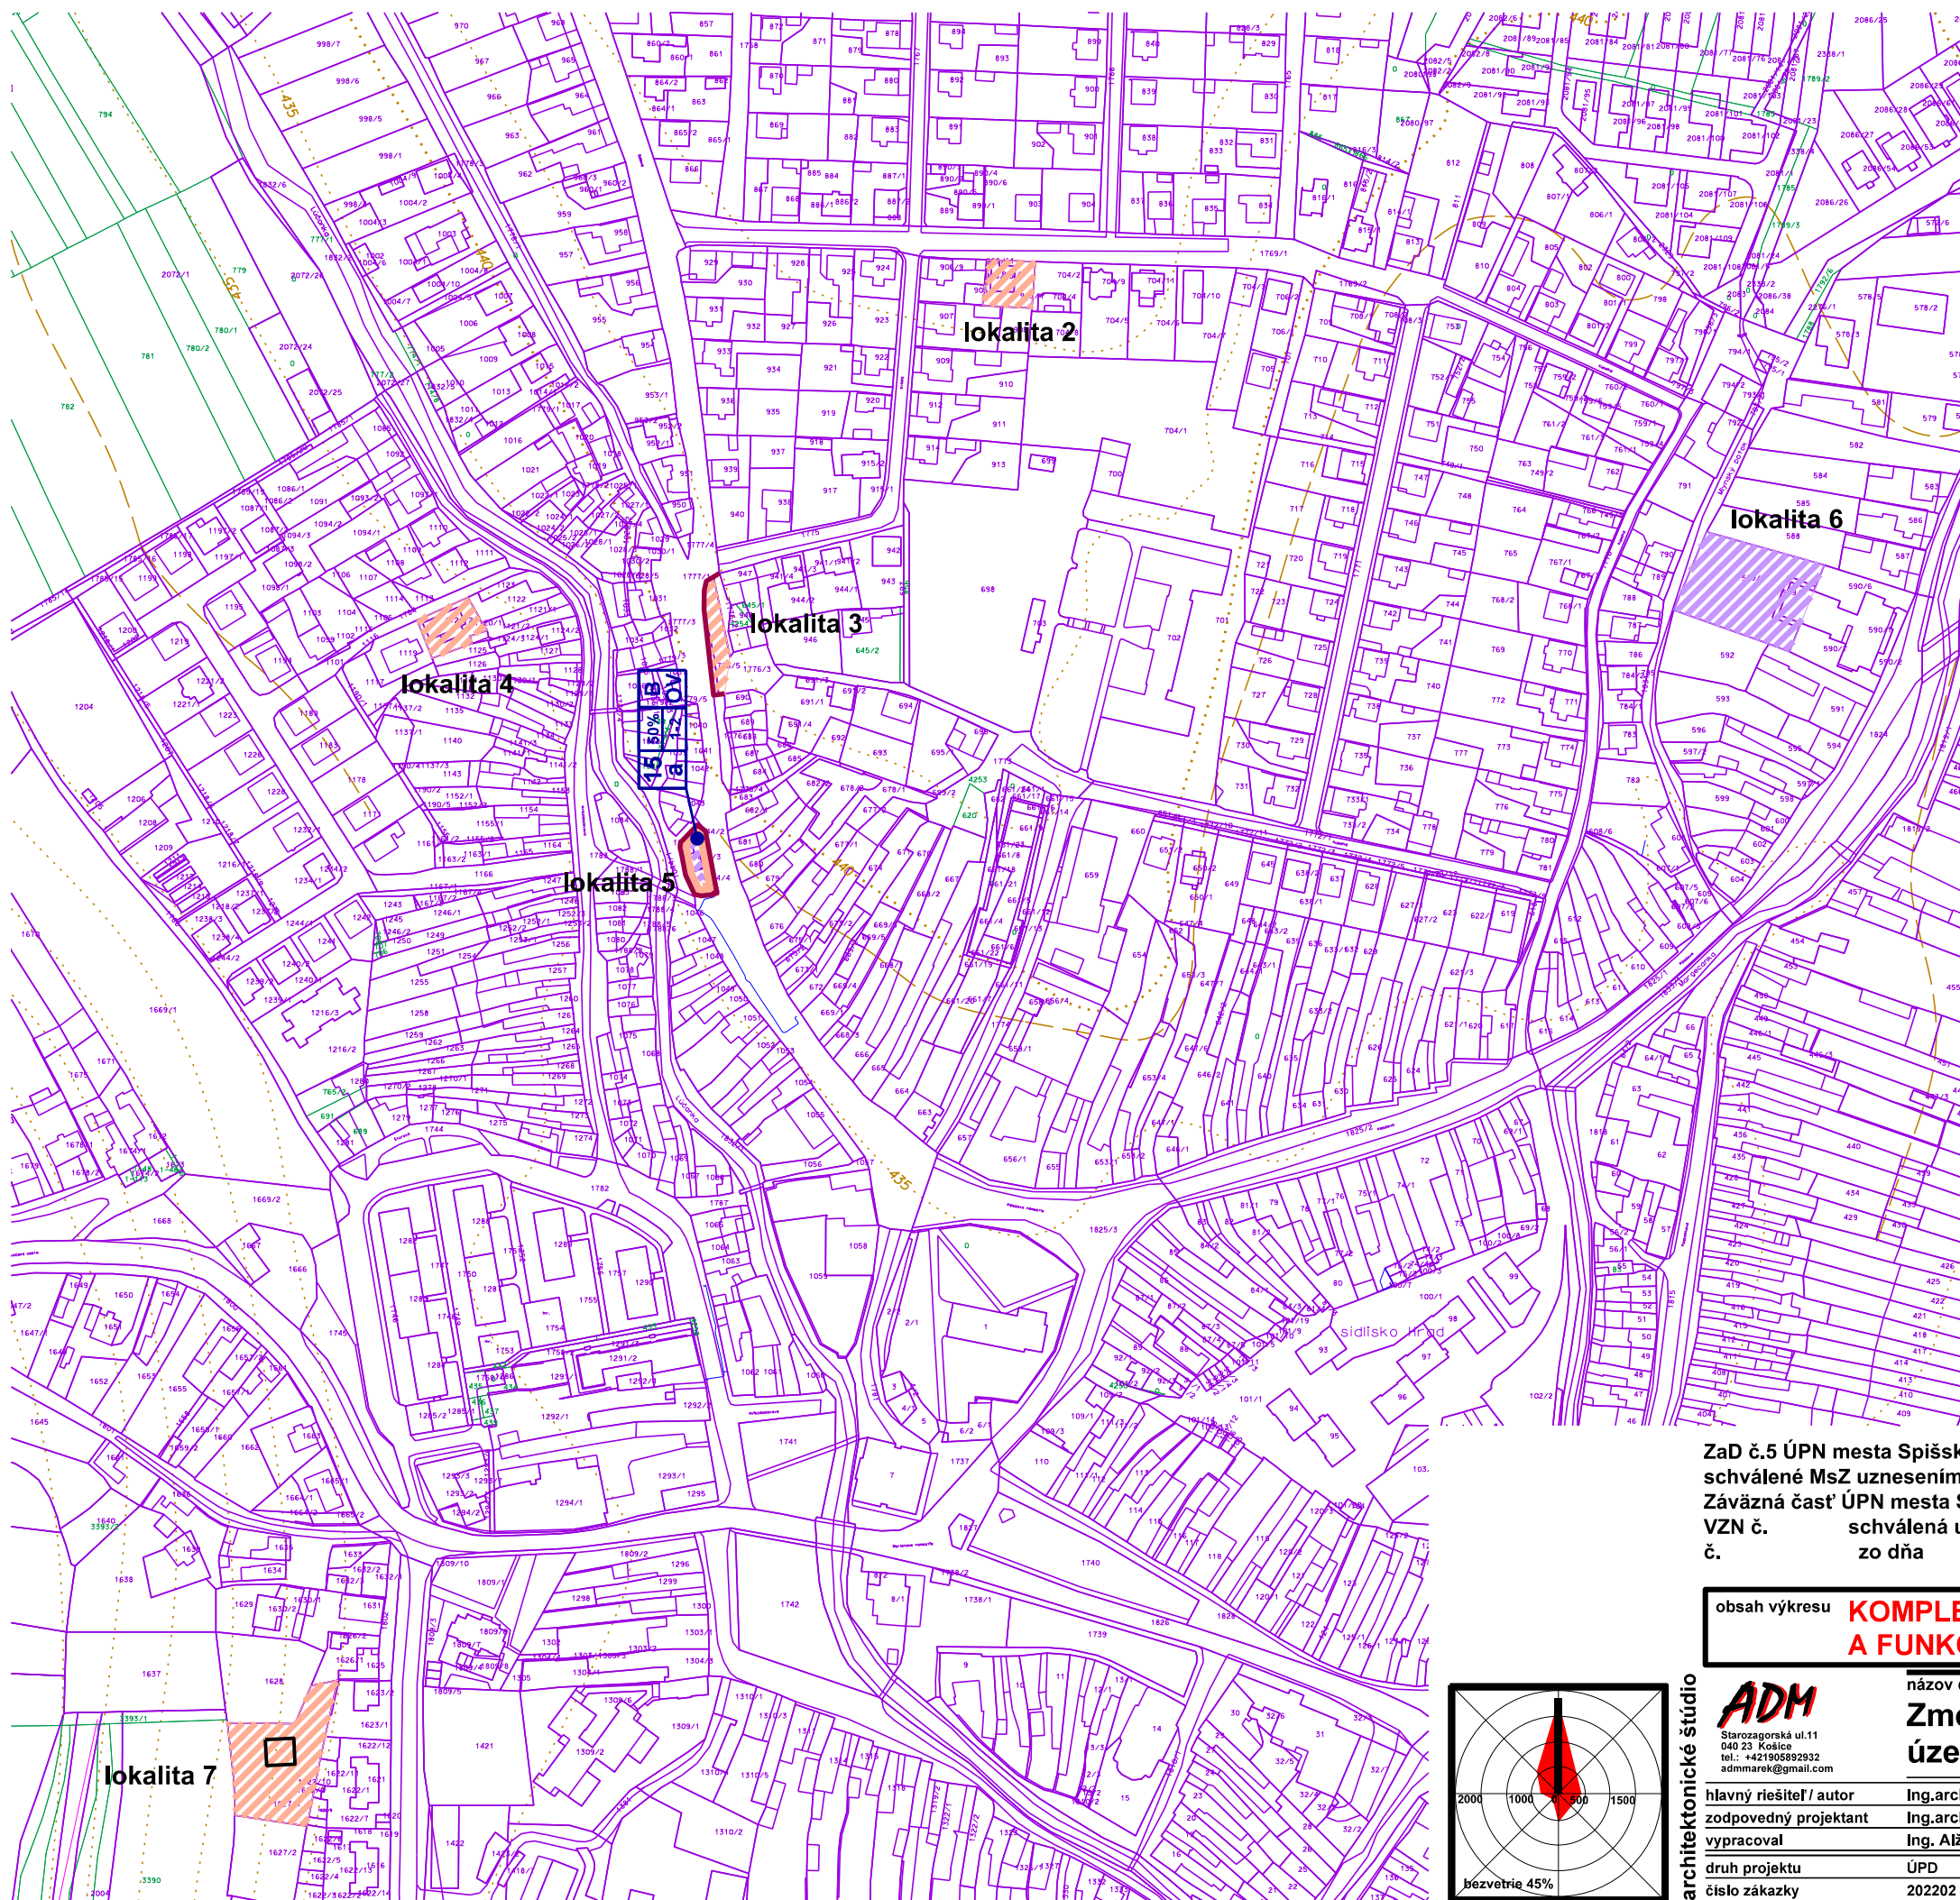

- návrh
- plocha bývania s objektom rodinného domu (RD)
 - plocha občianskej vybavenosti
 - polyfunkčná plocha bývania a občianskej vybavenosti (RD+OV)

ZÁVÄZNÉ REGULATÍVY

číslo územno-stavebného bloku
maximálna zastavanosť
pozemku v %
funkcia pozemku
min. - max. výška zástavby


FUNKČNÉ ČLENENIE

B obytná funkcia (rodinné domy)
OV občianska vybavenosť

ZaD č.5 ÚPN mesta Spišské Podhradie
schválené MsZ uznesením č. _____ zo dňa _____
Záväzná časť ÚPN mesta Spišské Podhradie vyhlásená
VZN č. _____ schválená uznesením MsZ
č. _____ zo dňa _____

MVDr. Michal Kapusta
primátor mesta

obsah výkresu		KOMPLEXNÉ PRIESTOROVÉ USPORIADANIE A FUNKČNÉ VYUŽÍVANIE ÚZEMIA		mierka
				1:2880
názov dokumentácie		lokality 2-7		
Zmeny a doplnky č.5		územného plánu mesta SPIŠSKÉ PODHRADIE		
hlavný riešiteľ / autor		Ing.arch. Dušan Marek		číslo výkresu
zodpovedný projektant		Ing.arch. Dušan Marek		
vyracoval		Ing. Alžbeta Mareková		
druh projektu		ÚPD	formát	2xA4
číslo zákazky		202202	dátum	2023

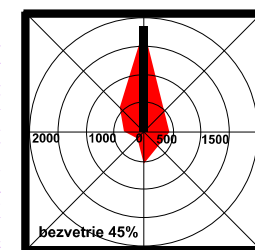

4b