


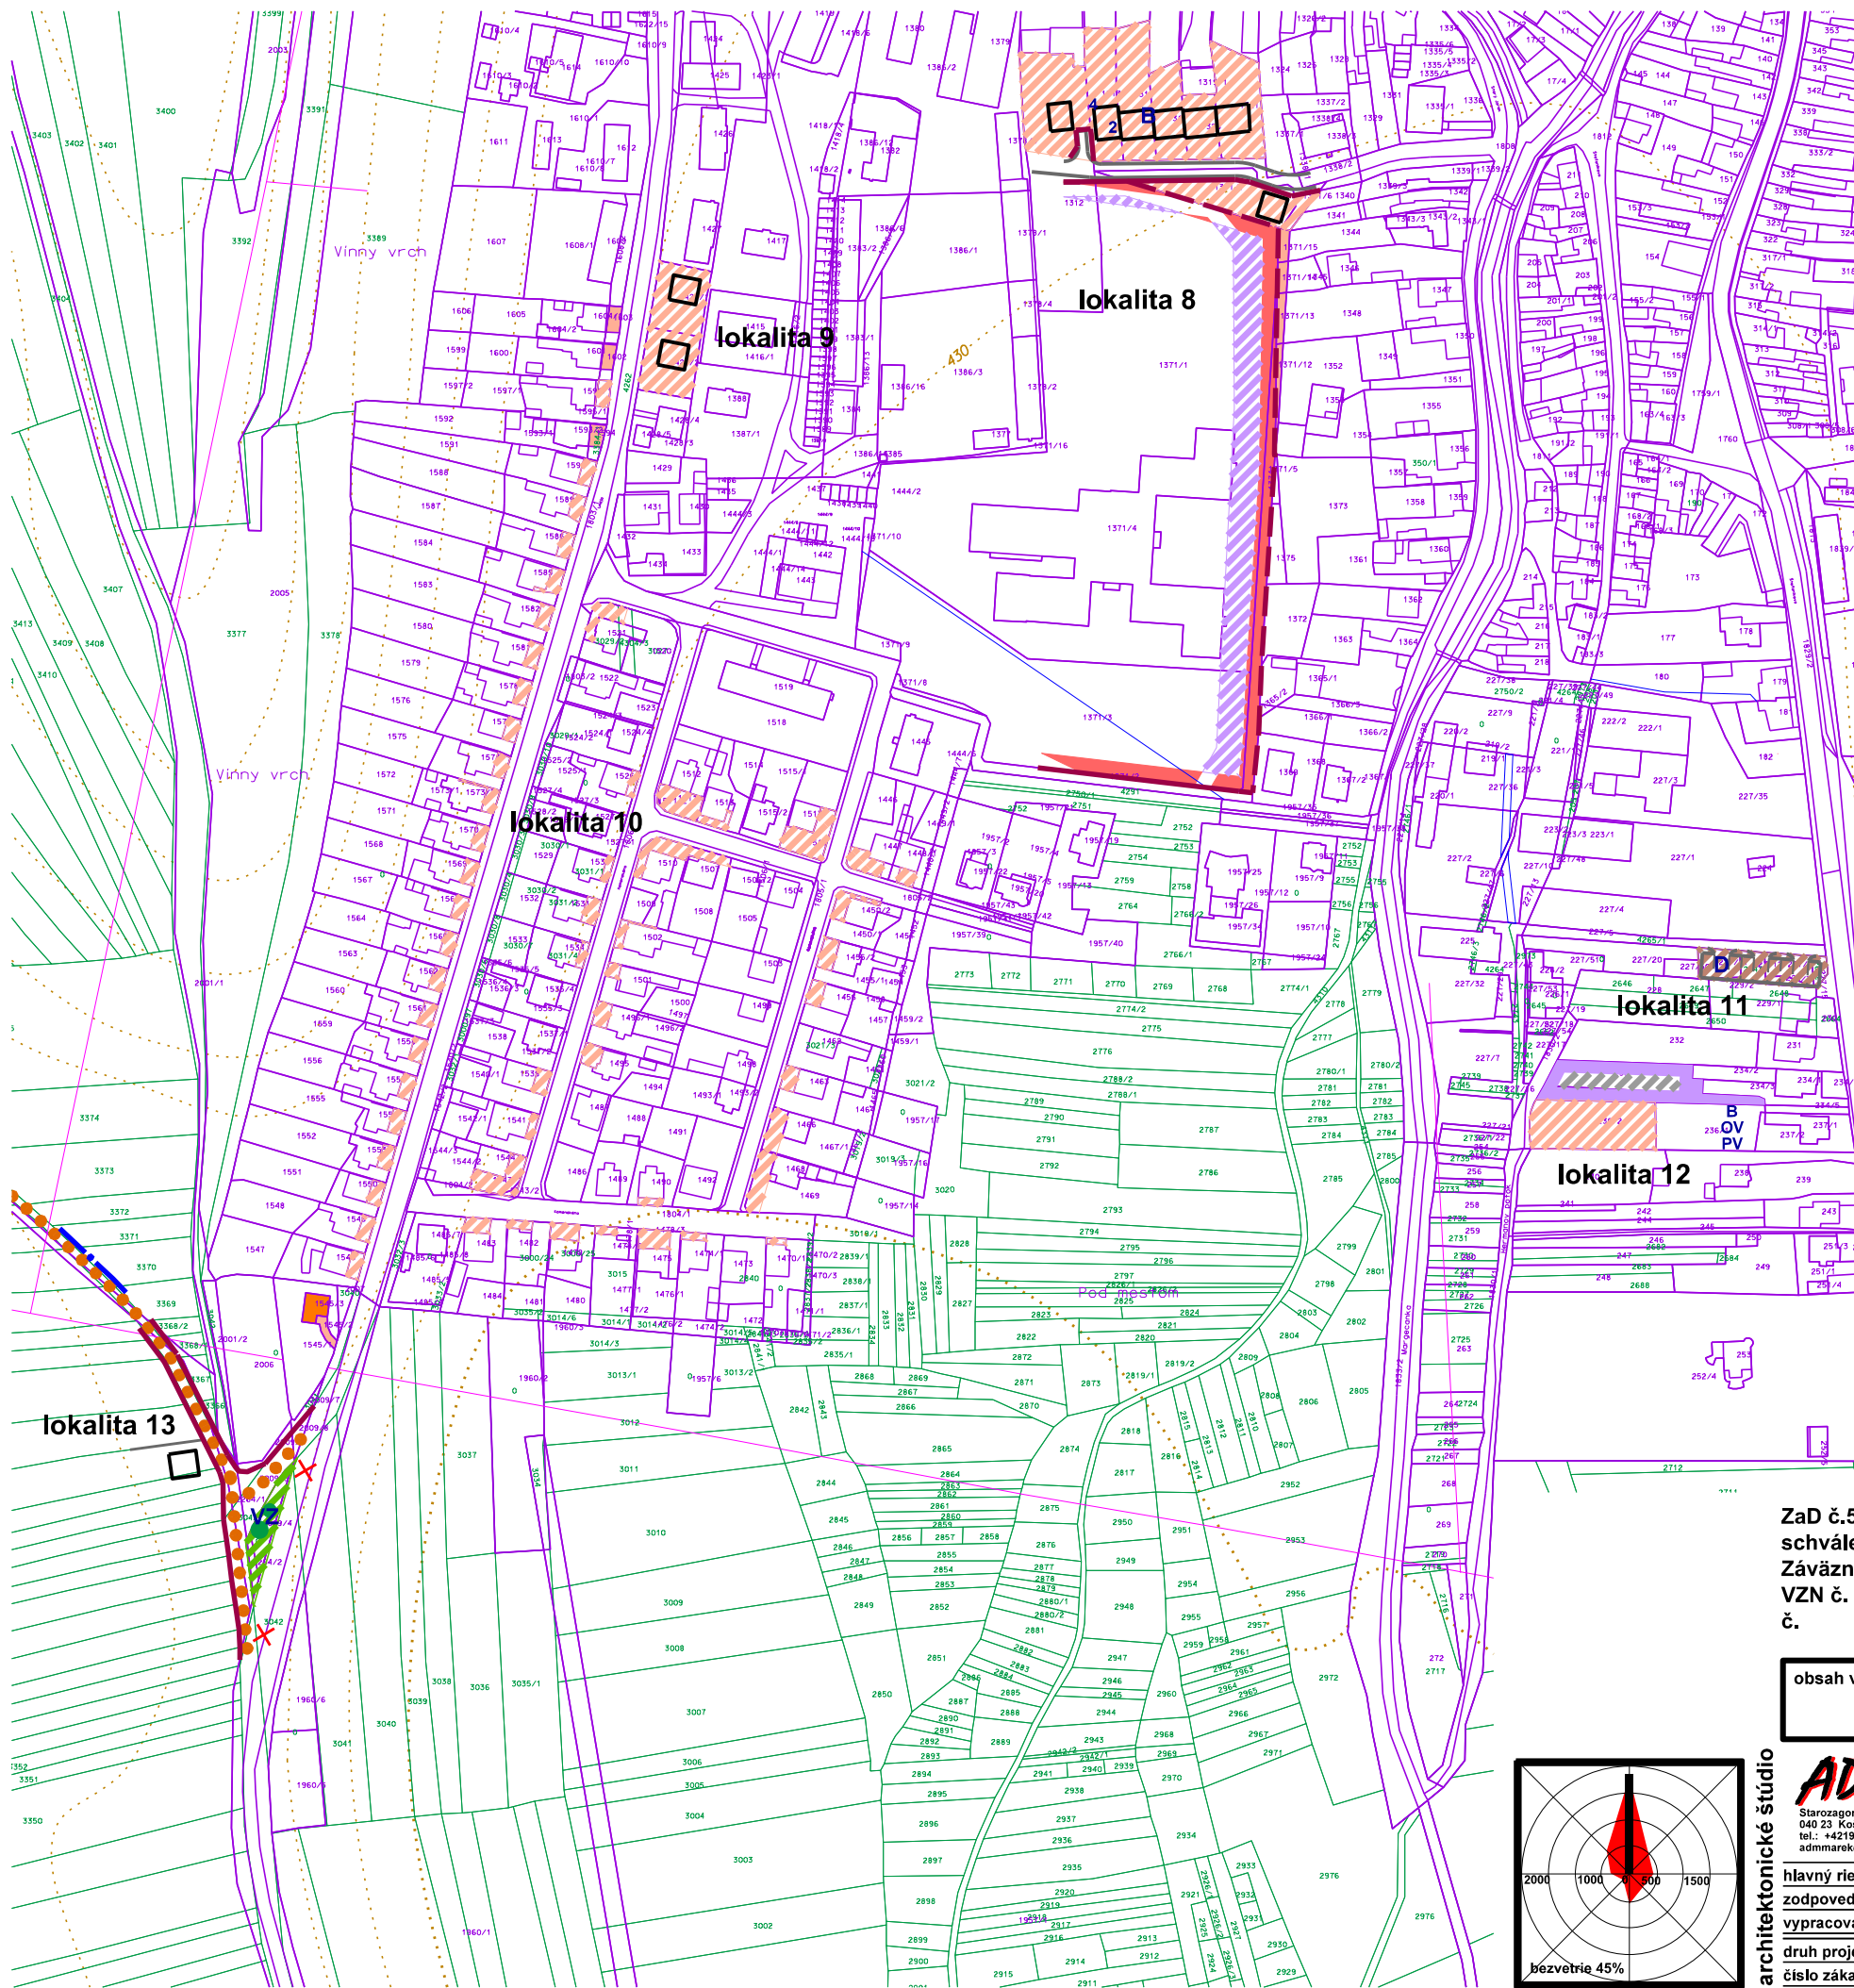

- stav**
- plocha bývania s objektom rodinného domu (RD)
- návrh**
- hranica skutočne zastavaného územia sídla
 - plocha bývania s objektom rodinného domu (RD)
 - polyfunkčná plocha bývania a občianskej vybavenosti (BD+OV)
 - polyfunkčná plocha občianskej vybavenosti, výroby a skladového hospodárstva (OV+PV)
 - plochy verejnej statickej dopravy a dopravných zariadení
 - plocha verejnej, ochrannej a izolačnej zelene
 - cyklochodník
 - navrhovaný cyklochodník na zrušenie
- ZÁVÄZNÉ REGULATÍVY**
- regulačná hranica územno-stavebného bloku
 - hranica funkčného členenia územno-stavebného bloku
- FUNKČNÉ ČLENENIE**
- B** bývanie formou rodinných a bytových domov
 - OV** občianska vybavenosť
 - PV** výroba, výrobné služby a skladové hospodárstvo
 - D** dopravné zariadenia
 - VZ** cintorín, verejná, ochranná a izolačná zeleň
- SMERNÉ REGULATÍVY**
- členenie územno-stavebného bloku na pozemky

ZaD č.5 ÚPN mesta Spišské Podhradie
schválené MsZ uznesením č. _____ zo dňa _____
Záväzná časť ÚPN mesta Spišské Podhradie vyhlásená
VZN č. _____ schválená uznesením MsZ
č. _____ zo dňa _____

MVDr. Michal Kapusta
primátor mesta

obsah výkresu **KOMPLEXNÉ PRIESTOROVÉ USPORIADANIE
A FUNKČNÉ VYUŽÍVANIE ÚZEMIA**

mierka
1:2880

architektonické štúdio
ADM
Starozagorská ul.11
040 23 Košice
tel.: +421905 892932
adm@admstudio.sk

názov dokumentácie
**Zmeny a doplnky č.5
územného plánu mesta SPIŠSKÉ PODHRADIE**

hlavný riešiteľ / autor	Ing.arch. Dušan Marek	číslo výkresu
zodpovedný projektant	Ing.arch. Dušan Marek	
vyraboval	Ing. Alžbeta Mareková	
druh projektu	ÚPD	formát 2xA4
číslo zákazky	202202	dátum 2023

4c

