


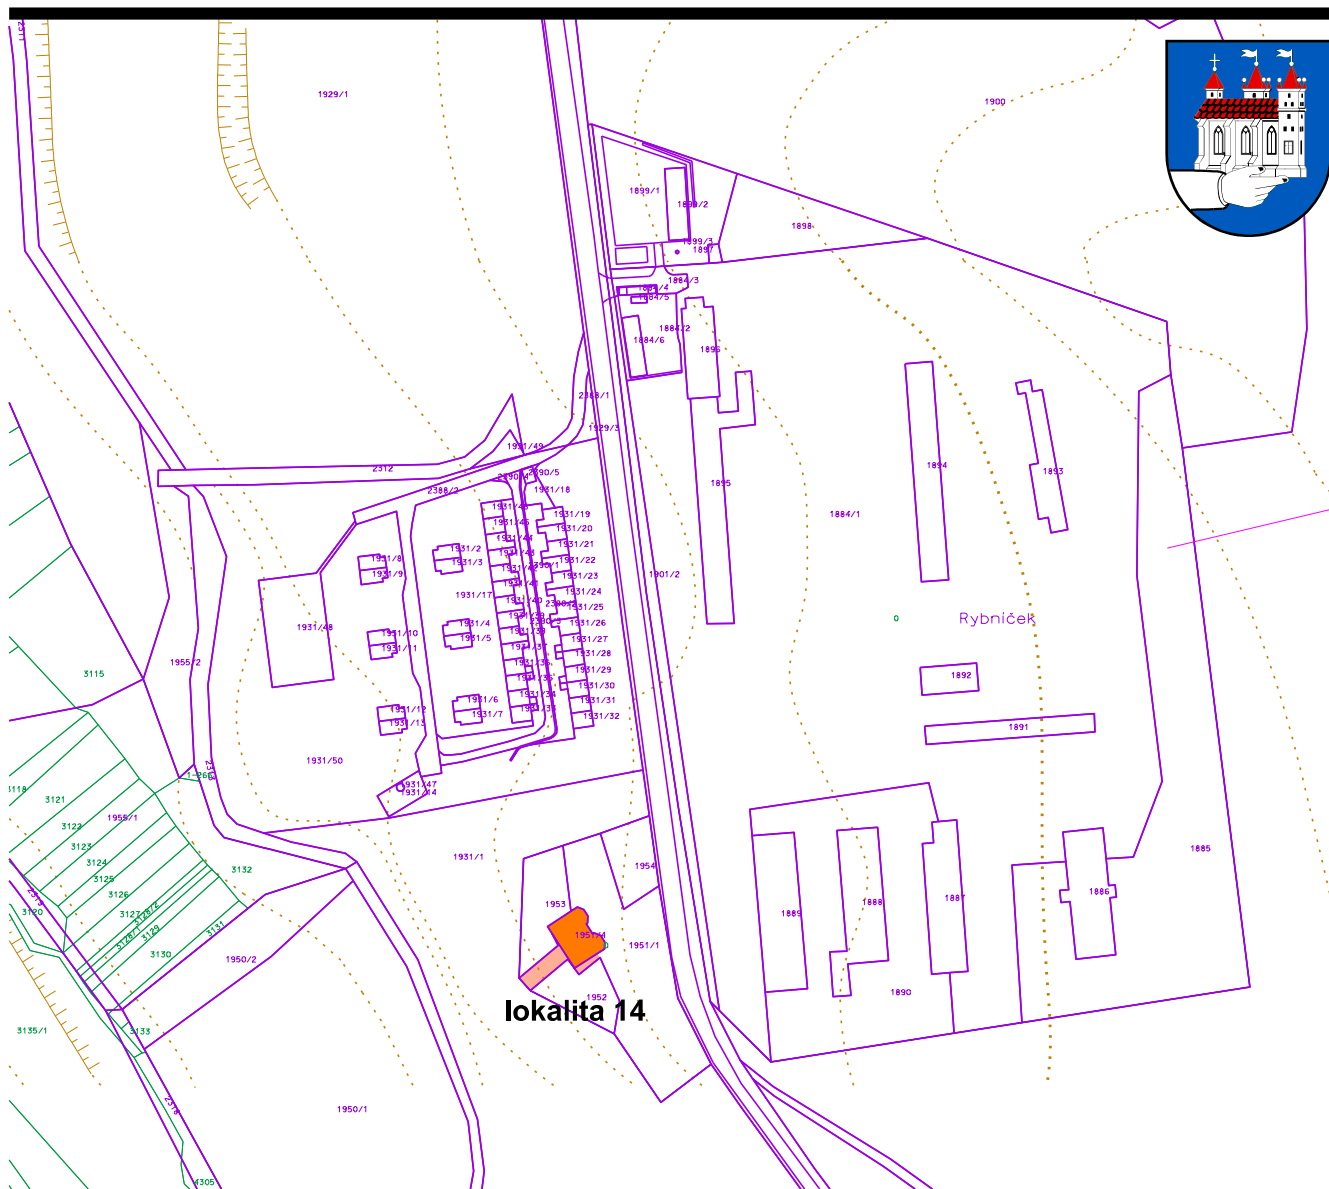

stav



plocha bývania s objektom rodinného domu (RD)

ZaD č.5 ÚPN mesta Spišské Podhradie
schválené MsZ uznesením č. _____ zo dňa _____
Záväzná časť ÚPN mesta Spišské Podhradie vyhlásená
VZN č. _____ schválená uznesením MsZ
č. _____ zo dňa _____


MVDr. Michal Kapusta
primátor mesta

obsah výkresu

**KOMPLEXNÉ PRIESTOROVÉ USPORIADANIE
A FUNKČNÉ VYUŽÍVANIE ÚZEMIA**

mierka

1:2880

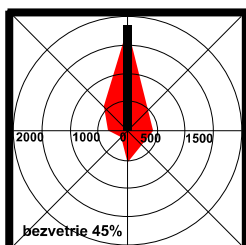

architektonické štúdio

ADM

Starozagorská ul.11
040 23 Košice
tel.: +421905892932
admmarek@gmail.com

názov dokumentácie

Zmeny a doplnky č.5

územného plánu mesta SPIŠSKÉ PODHRADIE

lokalita 14

hlavný riešiteľ / autor

Ing.arch. Dušan Marek

číslo výkresu

zodpovedný projektant

Ing.arch. Dušan Marek

vypracoval

Ing. Alžbeta Mareková

druh projektu

ÚPD

formát

2xA4

číslo zákazky

202202

dátum

2023

4d