


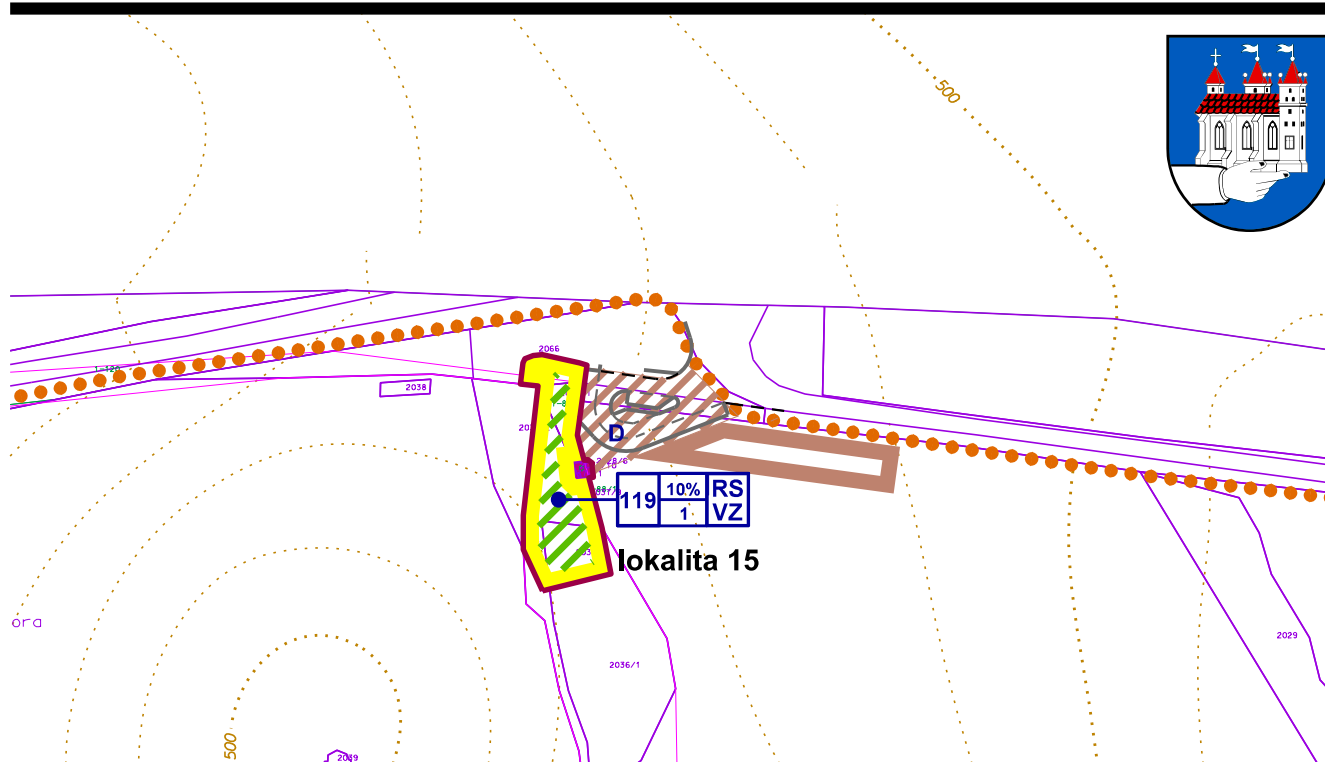

návrh



polyfunkčná plocha rekreácie a verejnej zelene (RS+VZ)



plochy verejnej statickej dopravy a dopravných zariadení



cyklochodník

rezerva




plochy verejnej statickej dopravy a dopravných zariadení

ZÁVÄZNÉ REGULATÍVY



regulačná hranica územno-stavebného bloku

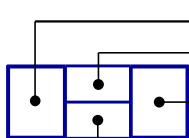

číslo územno-stavebného bloku

maximálna zastavanosť pozemku v %

funkcia pozemku

max. výška zástavby

FUNKČNÉ ČLENENIE

RS rekreačná a športová vybavenosť

D dopravné zariadenia

VZ cintorín, verejná, ochranná a izolačná zeleň

ZaD č.5 ÚPN mesta Spišské Podhradie

schválené MsZ uznesením č.

zo dňa

Závazná časť ÚPN mesta Spišské Podhradie vyhlásená

VZN č.

schválená uznesením MsZ

č.

zo dňa

MVDr. Michal Kapusta


primátor mesta

obsah výkresu

**KOMPLEXNÉ PRIESTOROVÉ USPORIADANIE
A FUNKČNÉ VYUŽÍVANIE ÚZEMIA**

mierka

1:2880

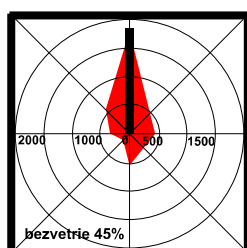

architektonické štúdio

ADM

Starozagorská ul.11
040 23 Košice
tel.: +421905892932
admmarek@gmail.com

názov dokumentácie

Zmeny a doplnky č.5

územného plánu mesta SPIŠSKÉ PODHRADIE

lokalita 15

hlavný riešiteľ / autor

Ing.arch. Dušan Marek

číslo výkresu

zodpovedný projektant

Ing.arch. Dušan Marek

vypracoval

Ing. Alžbeta Mareková

druh projektu

ÚPD

formát

2xA4

číslo zákazky

202202

dátum

2023

4e