


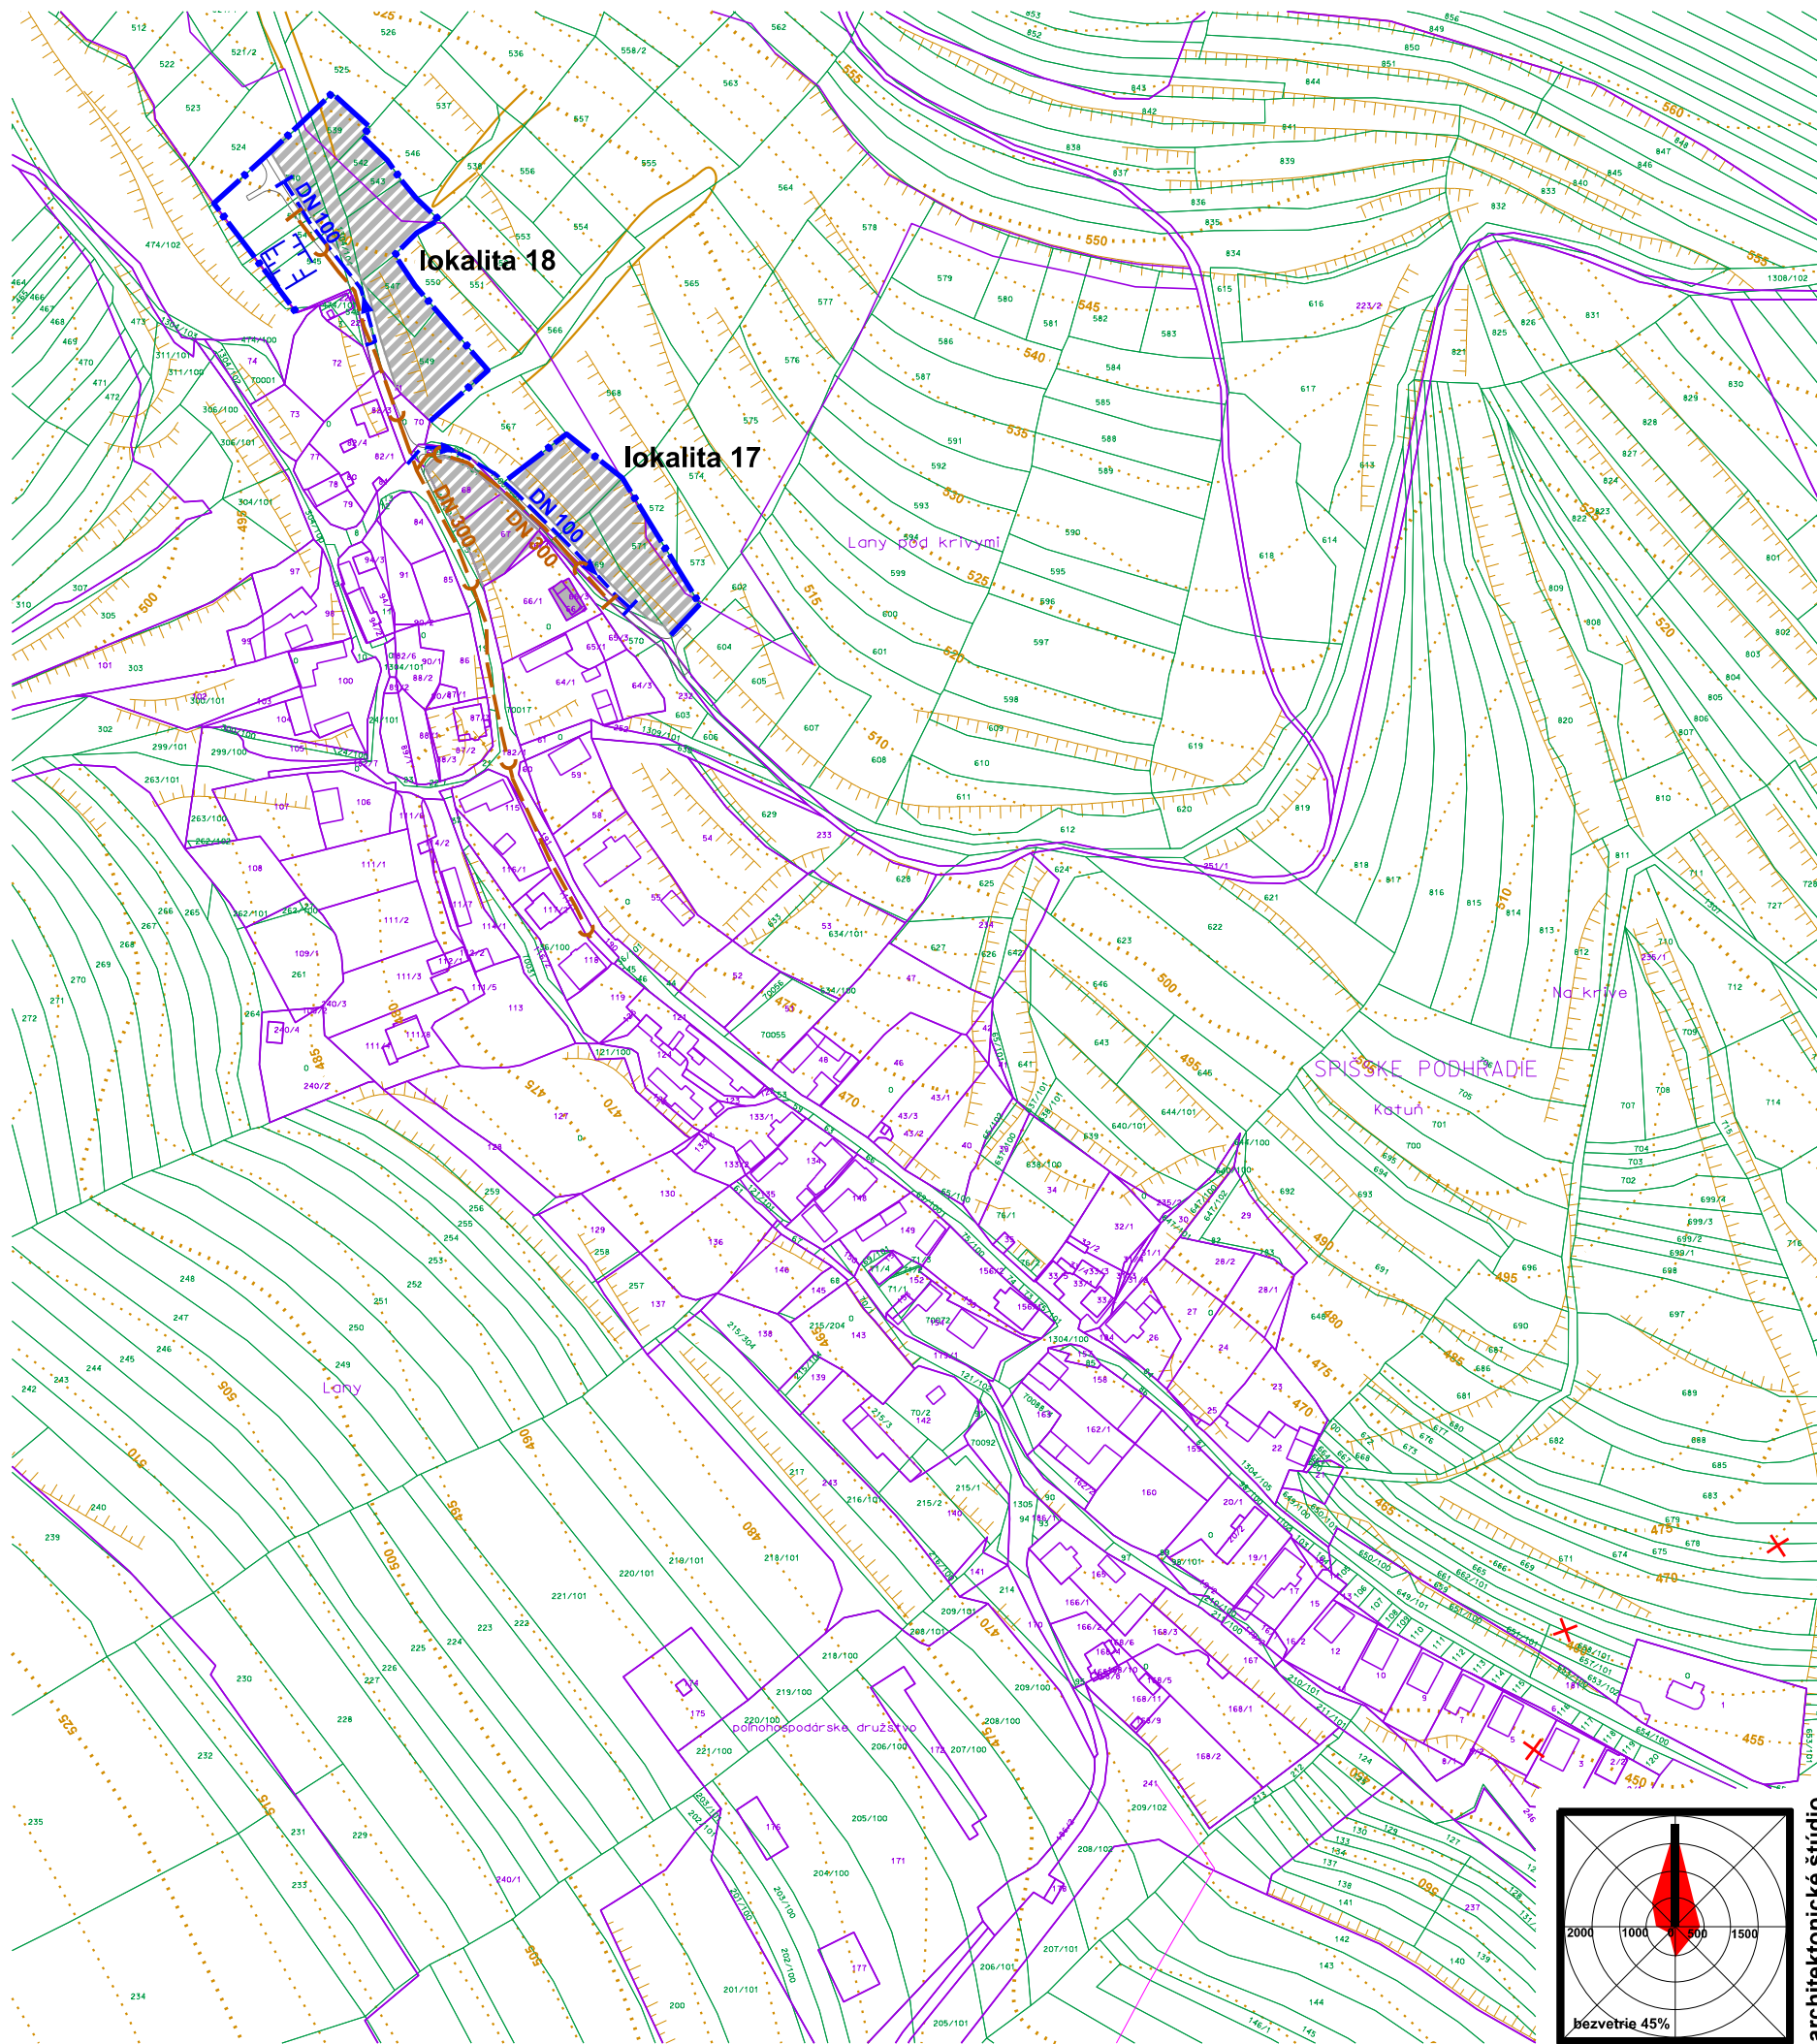

- stav
- placha objektov
- návrh
- hranica skutočne zastavaného územia sídla
- plochy zástavby
- vodovod
- splašková kanalizácia

ZaD č.5 ÚPN mesta Spišské Podhradie
schválené MsZ uznesením č. zo dňa
Záväzná časť ÚPN mesta Spišské Podhradie vyhlásená
VZN č. schválená uznesením MsZ
č. zo dňa

MVDr. Michal Kapusta
primátor mesta

obsah výkresu

VEREJNÉ TECHNICKÉ VYBAVENIE
vodné hospodárstvo

mierka
1:2880

ADM
Starozagorská ul.11
040 23 Košice
tel.: +421905892932
adm@adm.sk


hlavný riešiteľ / autor Ing.arch. Dušan Marek
zodpovedný projektant Ing.arch. Dušan Marek
vypracoval Ing. Alžbeta Mareková

druh projektu ÚPD
číslo zákazky 202202

formát 2xA4
dátum 2023

číslo výkresu

7K

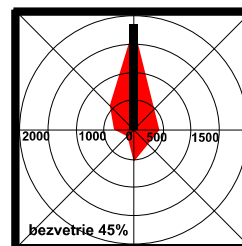

architektonické štúdio