


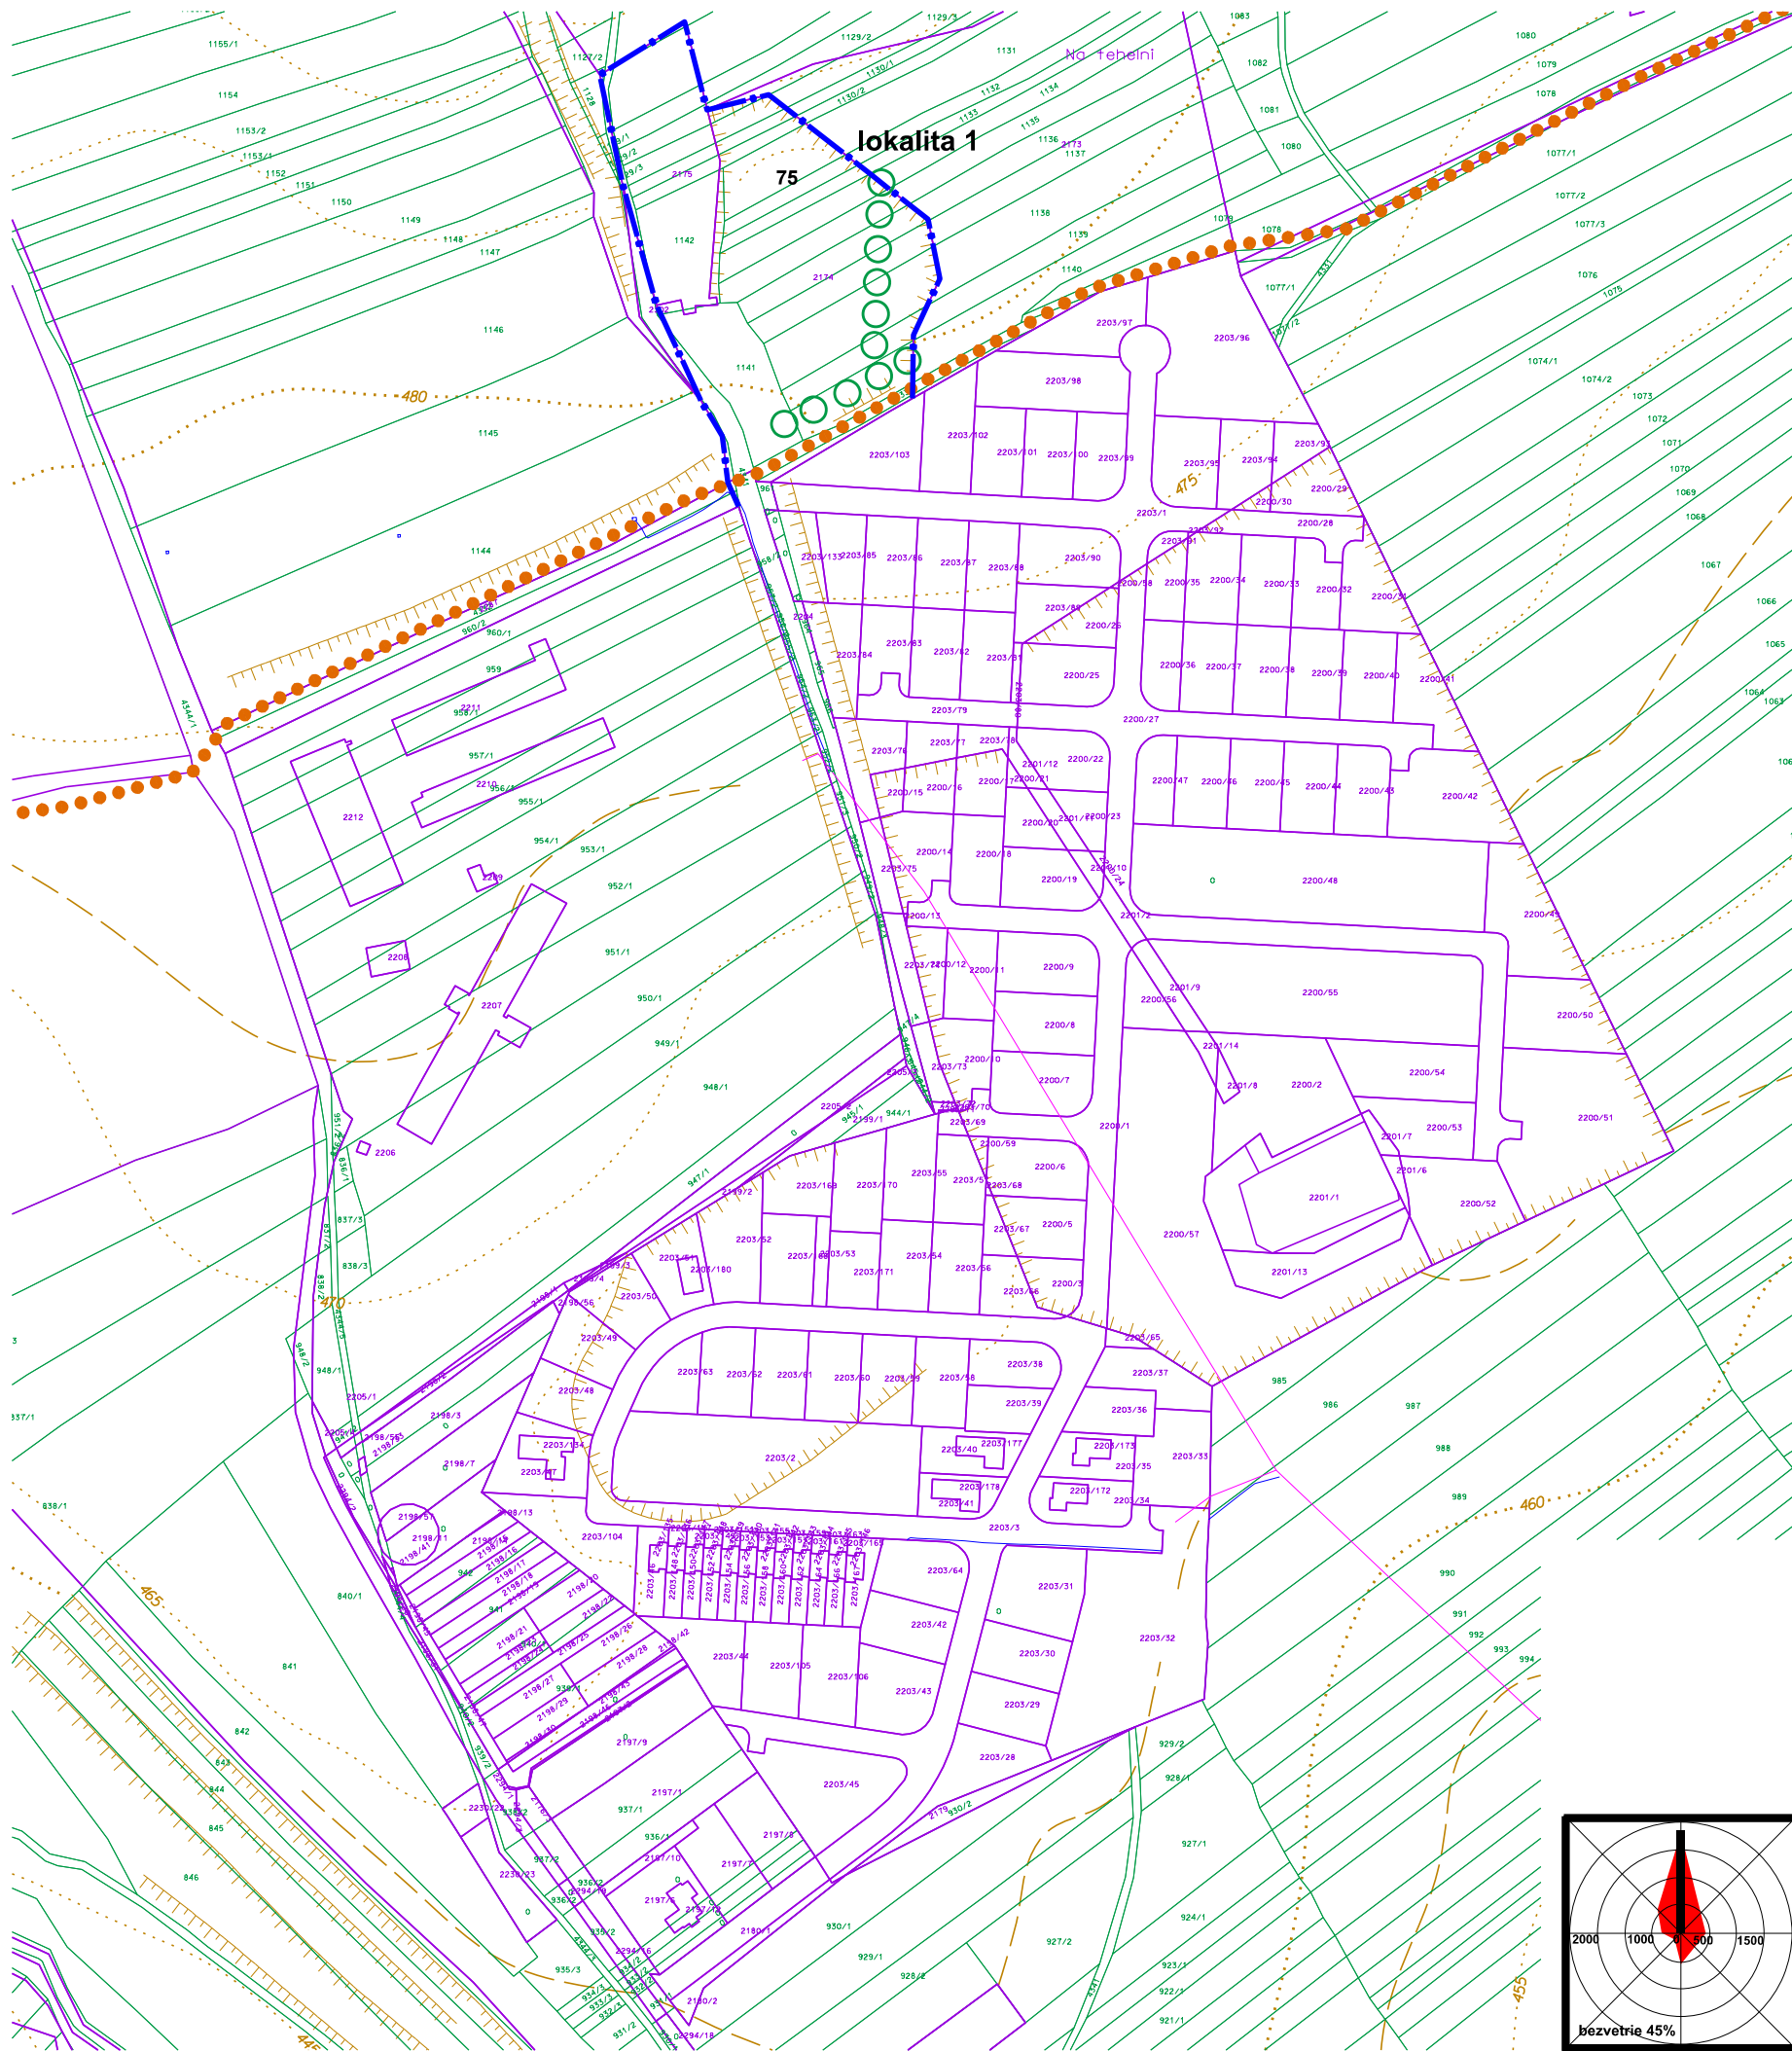

- návrh
- hranica skutočne zastavaného územia sídla
 - izolačná stromová zeleň
 - cyklochodník

MENOVITÝ ZOZNAM VYBAVENOSTI - STAV:
MESTO SPIŠSKÉ PODHRADIE
75. športová strelnica

ZaD č.5 ÚPN mesta Spišské Podhradie
schválené MsZ uznesením č. _____ zo dňa _____
Záväzná časť ÚPN mesta Spišské Podhradie vyhlásená
VZN č. _____ schválená uznesením MsZ
č. _____ zo dňa _____

MVDr. Michal Kapusta
primátor mesta

obsah výkresu

NÁVRH VEREJNÉHO DOPRAVNÉHO VYBAVENIA

mierka
1:2880

ADM

Starozagorská ul.11
040 23 Košice
tel.: +421905892932
admimarek@gmail.com

názov dokumentácie

Zmeny a doplnky č.5
územného plánu mesta SPIŠSKÉ PODHRADIE

lokalita 1

hlavný riešiteľ / autor

Ing.arch. Dušan Marek

číslo výkresu

zodpovedný projektant

Ing.arch. Dušan Marek

vypracoval

Ing. Alžbeta Mareková

druh projektu

ÚPD

formát

2xA4

číslo zákazky


202202

dátum

2023

5a

architektonické štúdio

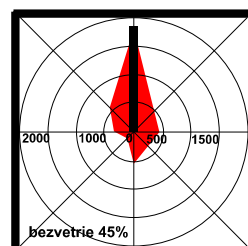

architektonické štúdio

ADM
Starozagorská ul.11
040 23 Košice
tel.: +421905892932
adm@adm.sk