


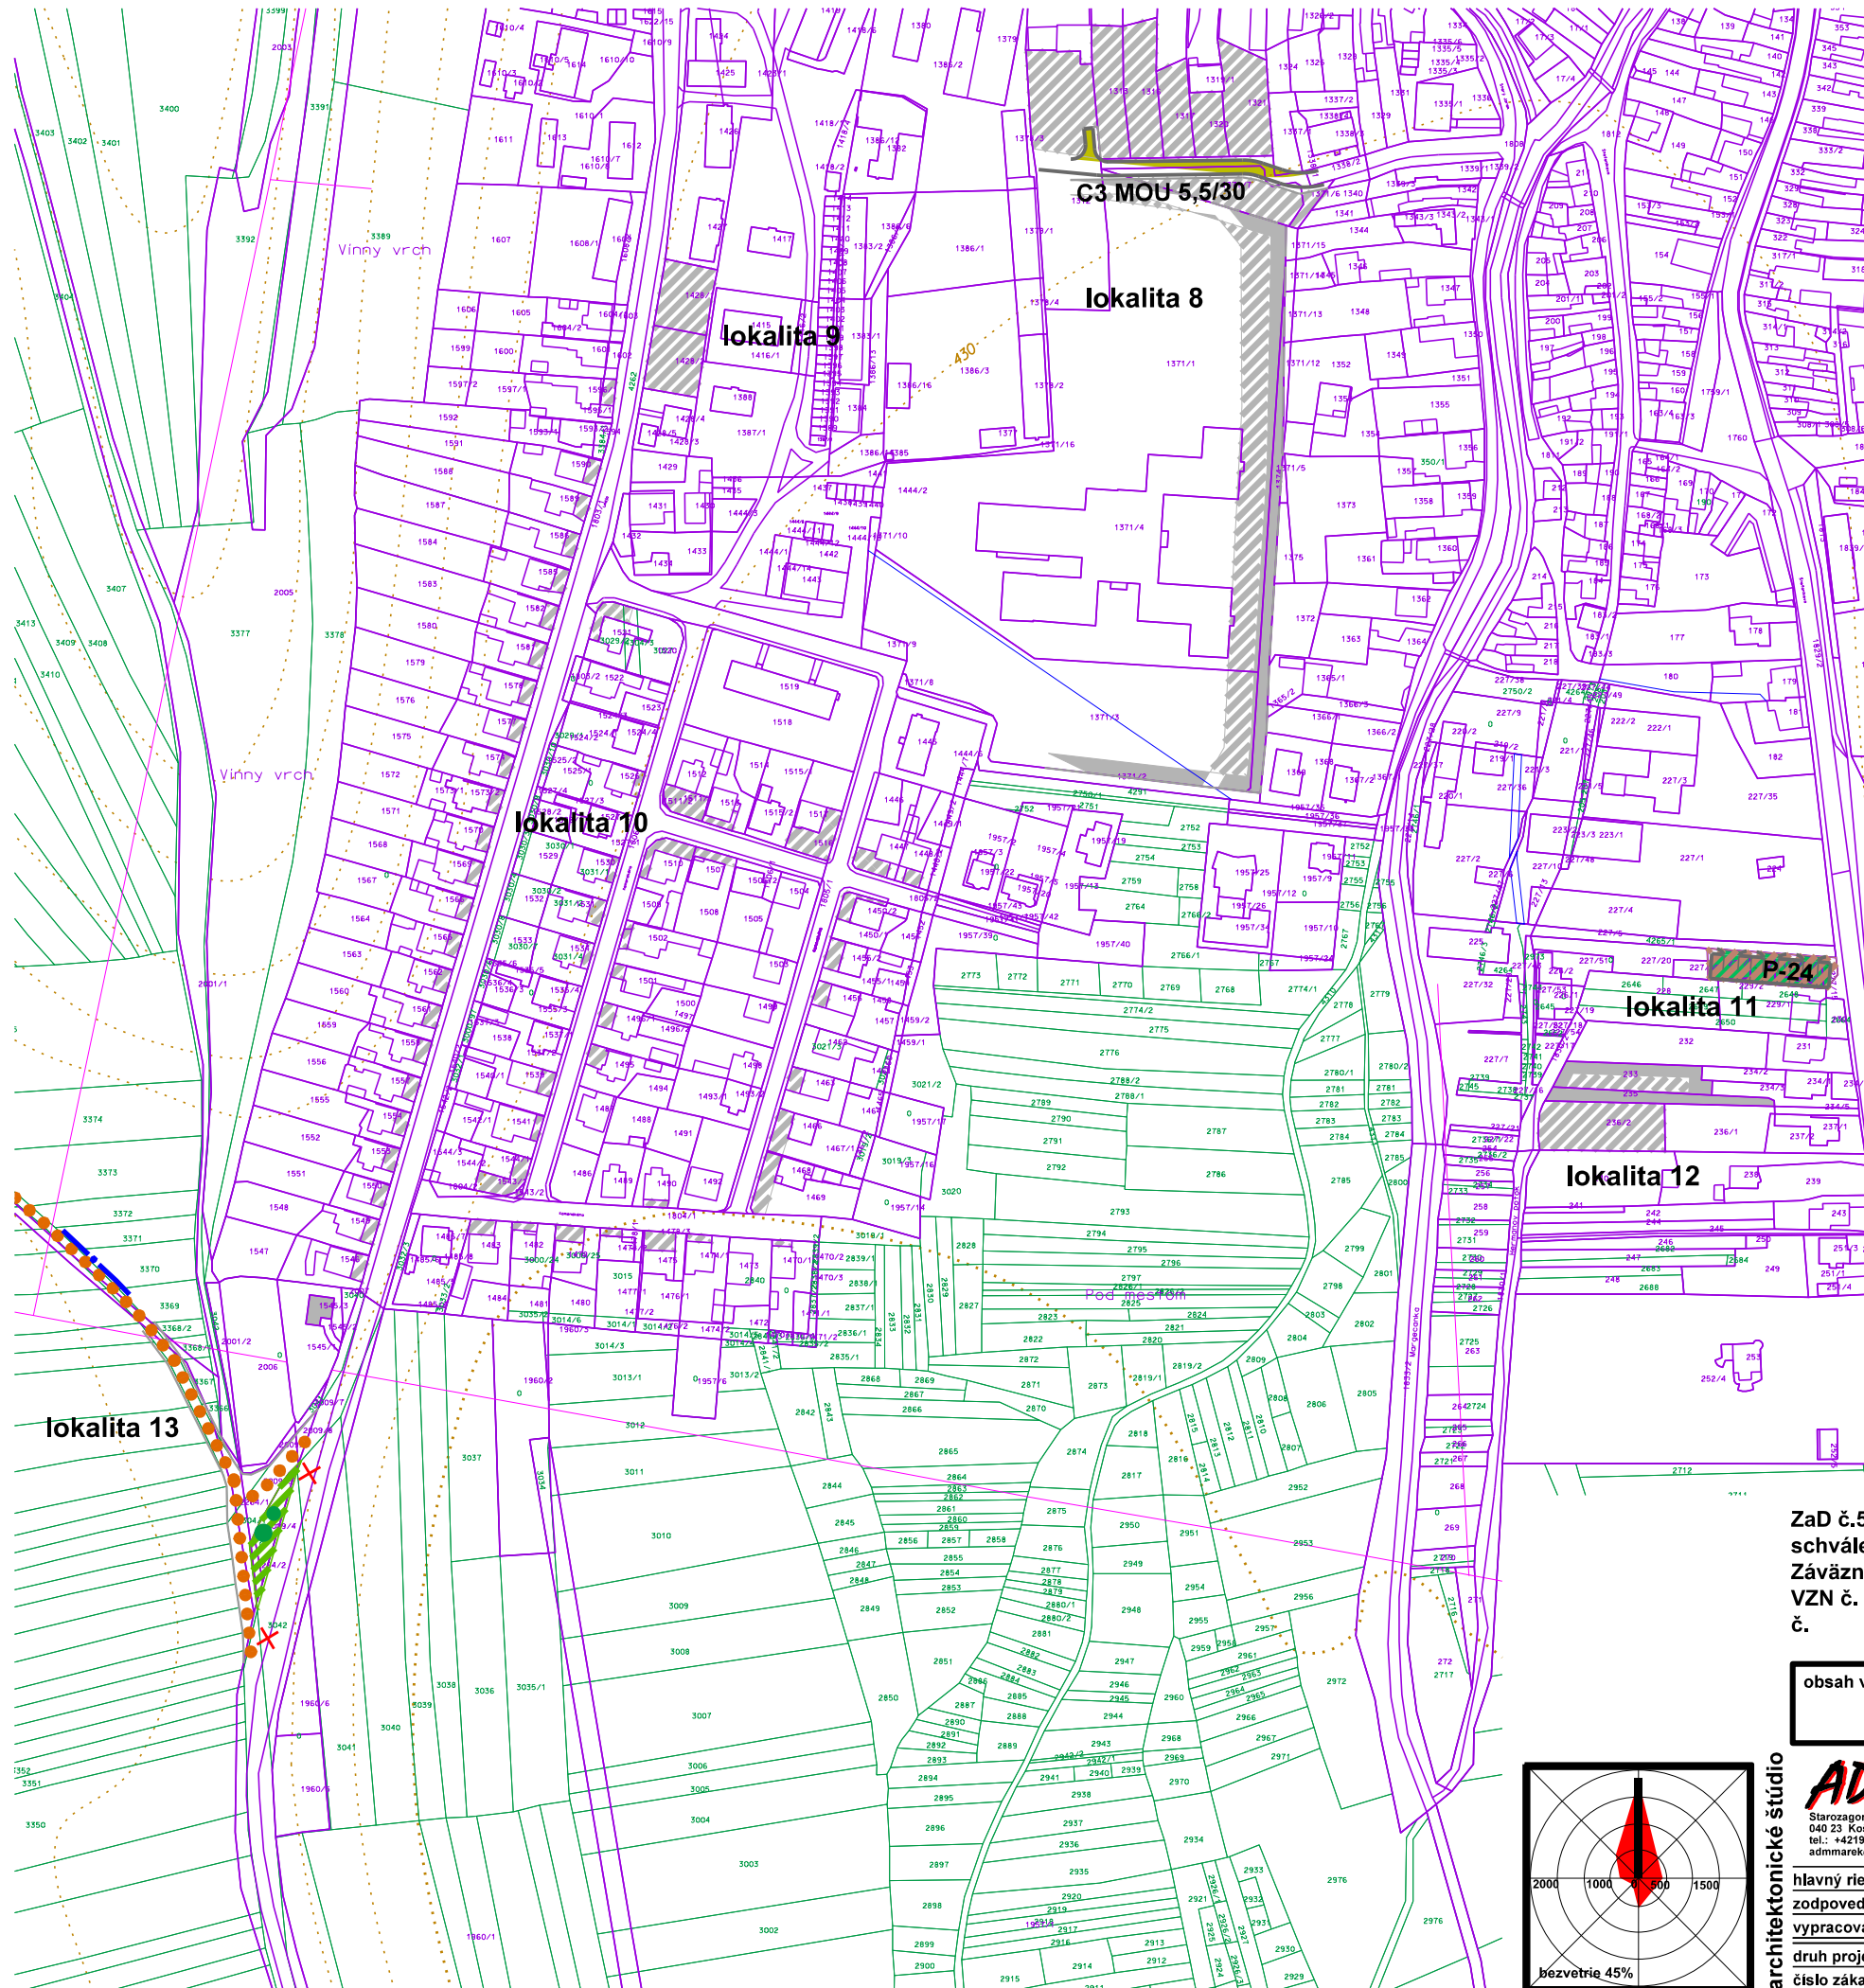


- stav
- plocha objektov
  - navrhované plochy zástavby
  - plocha verejnej, ochrannej a izolačnej zelene
  - obslužná komunikácia
  - funkčná trieda a kategória komunikácie
  - plochy verejnej statickej dopravy a dopravných zariadení
  - cyklochodník
  - navrhovaný cyklochodník na zrušenie

ZaD č.5 ÚPN mesta Spišské Podhradie  
schválené MsZ uznesením č. \_\_\_\_\_ zo dňa \_\_\_\_\_  
Záväzná časť ÚPN mesta Spišské Podhradie vyhlásená  
VZN č. \_\_\_\_\_ schválená uznesením MsZ  
č. \_\_\_\_\_ zo dňa \_\_\_\_\_

MVDr. Michal Kapusta  
primátor mesta

|               |                                             |                         |
|---------------|---------------------------------------------|-------------------------|
| obsah výkresu | <b>NÁVRH VEREJNÉHO DOPRAVNÉHO VYBAVENIA</b> | mierka<br><b>1:2880</b> |
|---------------|---------------------------------------------|-------------------------|

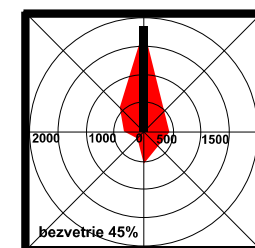

architektonické štúdio

**ADM**  
Starozagorská ul.11  
040 23 Košice  
tel.: +421905 892932  
adm@adm.sk

|                         |                                        |               |      |
|-------------------------|----------------------------------------|---------------|------|
| názov dokumentácie      | lokalita 8-13                          |               |      |
| Zmeny a doplnky č.5     | územného plánu mesta SPIŠSKÉ PODHRADIE |               |      |
| hlavný riešiteľ / autor | Ing.arch. Dušan Marek                  | číslo výkresu |      |
| zodpovedný projektant   | Ing.arch. Dušan Marek                  |               |      |
| vyraboval               | Ing. Alžbeta Mareková                  |               |      |
| druh projektu           | ÚPD                                    | formát        | 2xA4 |
| číslo zákazky           | 202202                                 | dátum         | 2023 |

**5c**