


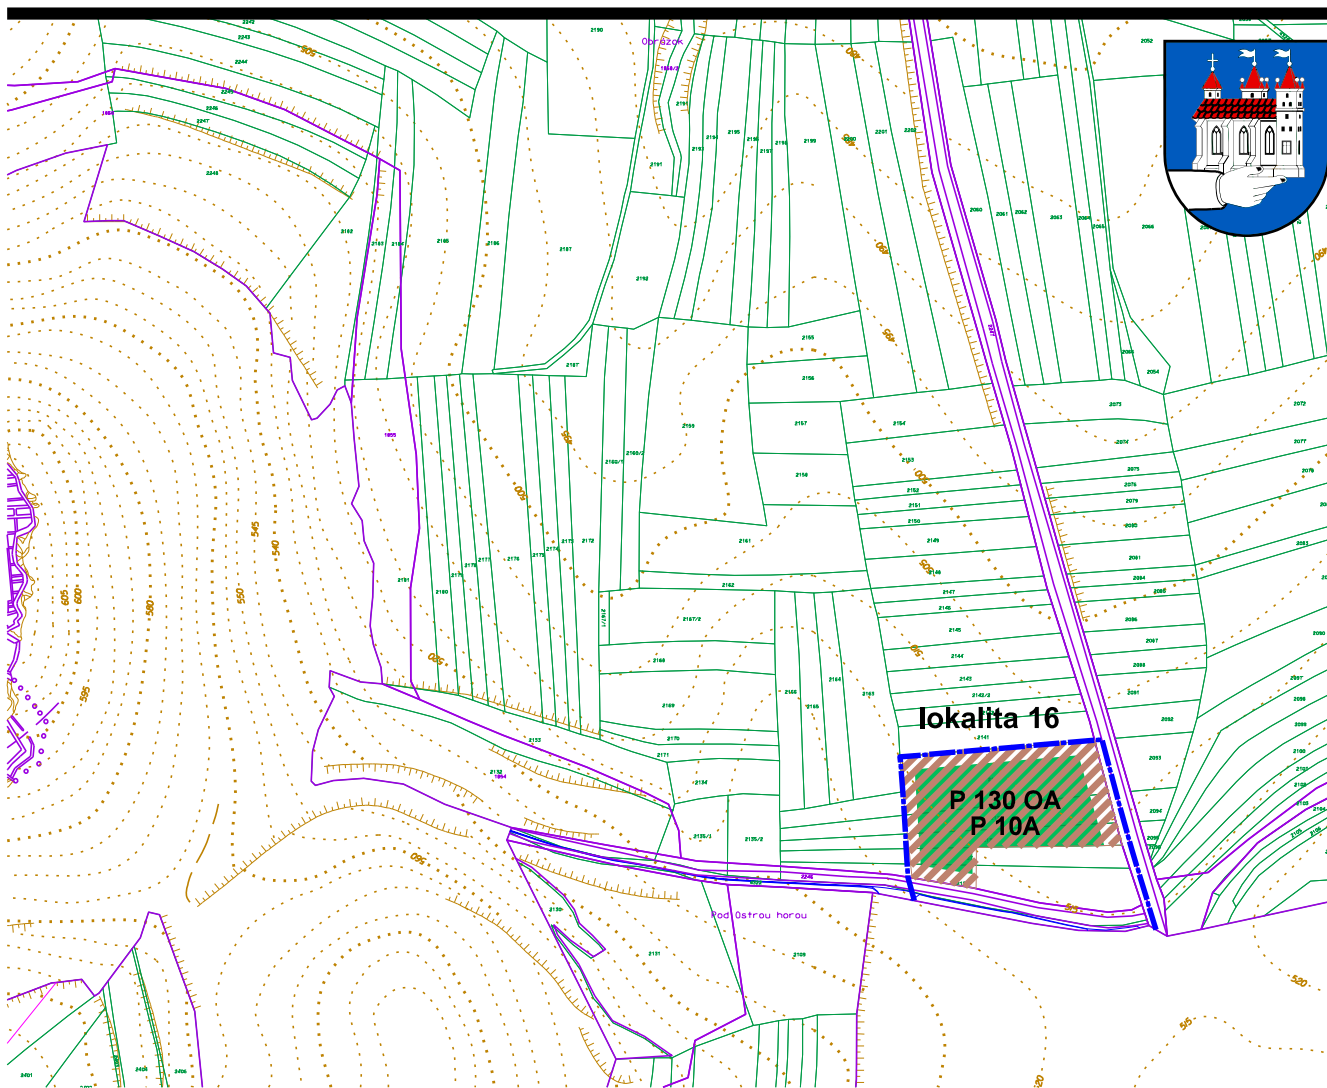

návrh



hranica skutočne zastavaného územia sídla



plochy verejnej statickej dopravy a dopravných zariadení

ZaD č.5 ÚPN mesta Spišské Podhradie
schválené MsZ uznesením č. _____ zo dňa _____
Závazná časť ÚPN mesta Spišské Podhradie vyhlásená
VZN č. _____ schválená uznesením MsZ


MVDr. Michal Kapusta
primátor mesta

obsah výkresu

**NÁVRH VEREJNÉHO DOPRAVNÉHO
VYBAVENIA**

mierka

1:5000

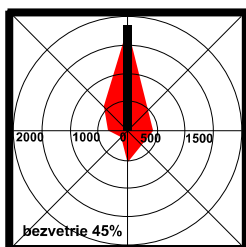

architektonické štúdio

ADM

Starozagorská ul.11
040 23 Košice
tel.: +421905892932
admmarek@gmail.com

názov dokumentácie

Zmeny a doplnky č.5

územného plánu mesta SPIŠSKÉ PODHRADIE

lokality 16

číslo výkresu

5f

hlavný riešiteľ / autor

Ing.arch. Dušan Marek

zodpovedný projektant

Ing.arch. Dušan Marek

vypracoval

Ing. Alžbeta Mareková

druh projektu

ÚPD

formát

1xA4

číslo zákazky

202202

dátum

2023