


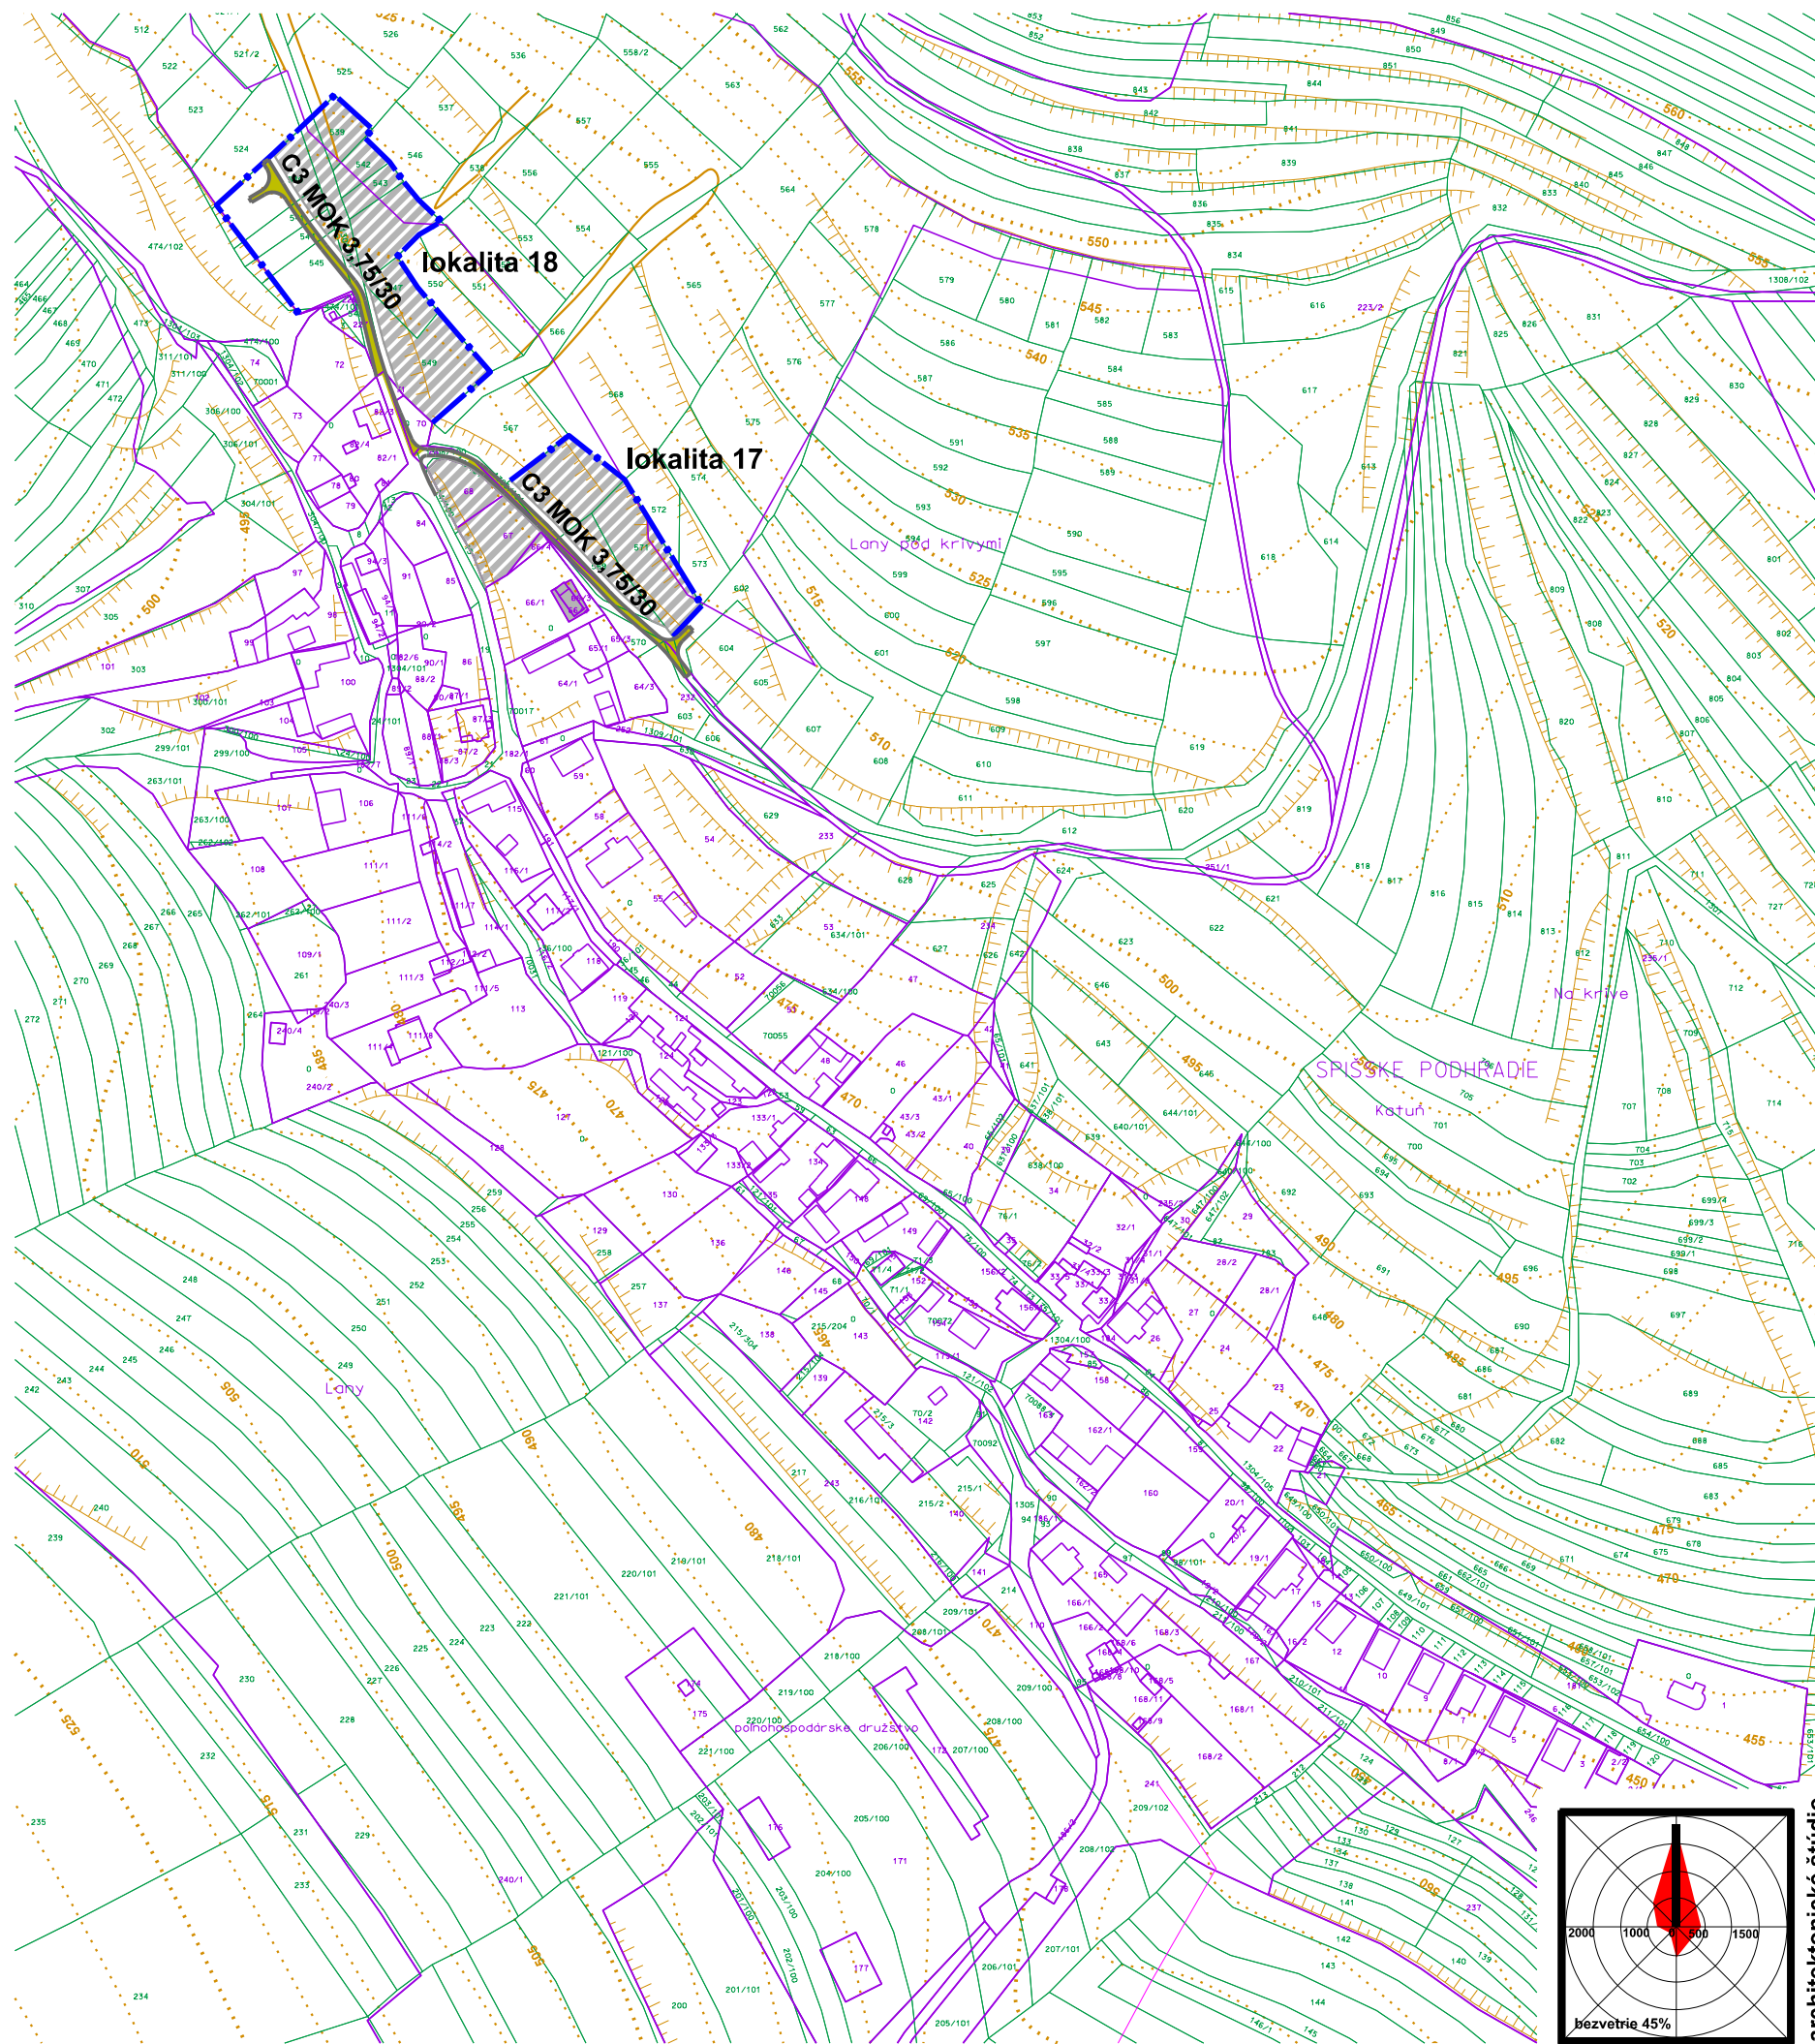


- stav
- placha objektov
- návrh
- hranica skutočne zastavaného územia sídla
- navrhované plochy zástavby
- obslužná komunikácia
- C3, MOK 3.75/30
- funkčná trieda a kategória komunikácie

Zač. 5 ÚPN mesta Spišské Podhradie
schválené MsZ uznesením č. _____ zo dňa _____
Záväzná časť ÚPN mesta Spišské Podhradie vyhlásená
VZN č. _____ schválená uznesením MsZ
č. _____ zo dňa _____

MVDr. Michal Kapusta
primátor mesta

obsah výkresu	NÁVRH VEREJNÉHO DOPRAVNÉHO VYBAVENIA		mierka	1:2880
názov dokumentácie	Zmeny a doplnky č.5 časť KATÚŇ, lokality 17,18		územného plánu mesta SPIŠSKÉ PODHRADIE	
hlavný riešiteľ / autor	Ing.arch. Dušan Marek		číslo výkresu	
zodpovedný projektant	Ing.arch. Dušan Marek			
vypracoval	Ing. Alžbeta Mareková			
druh projektu	ÚPD	formát	2xA4	
číslo zákazky	202202	dátum	2023	

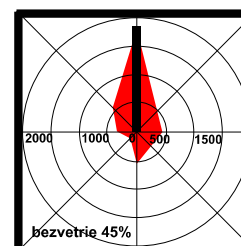

architektonické štúdio

ADM
Starozagorská ul.11
040 23 Košice
tel.: +421905892932
adm@marek@gmail.com

5K