




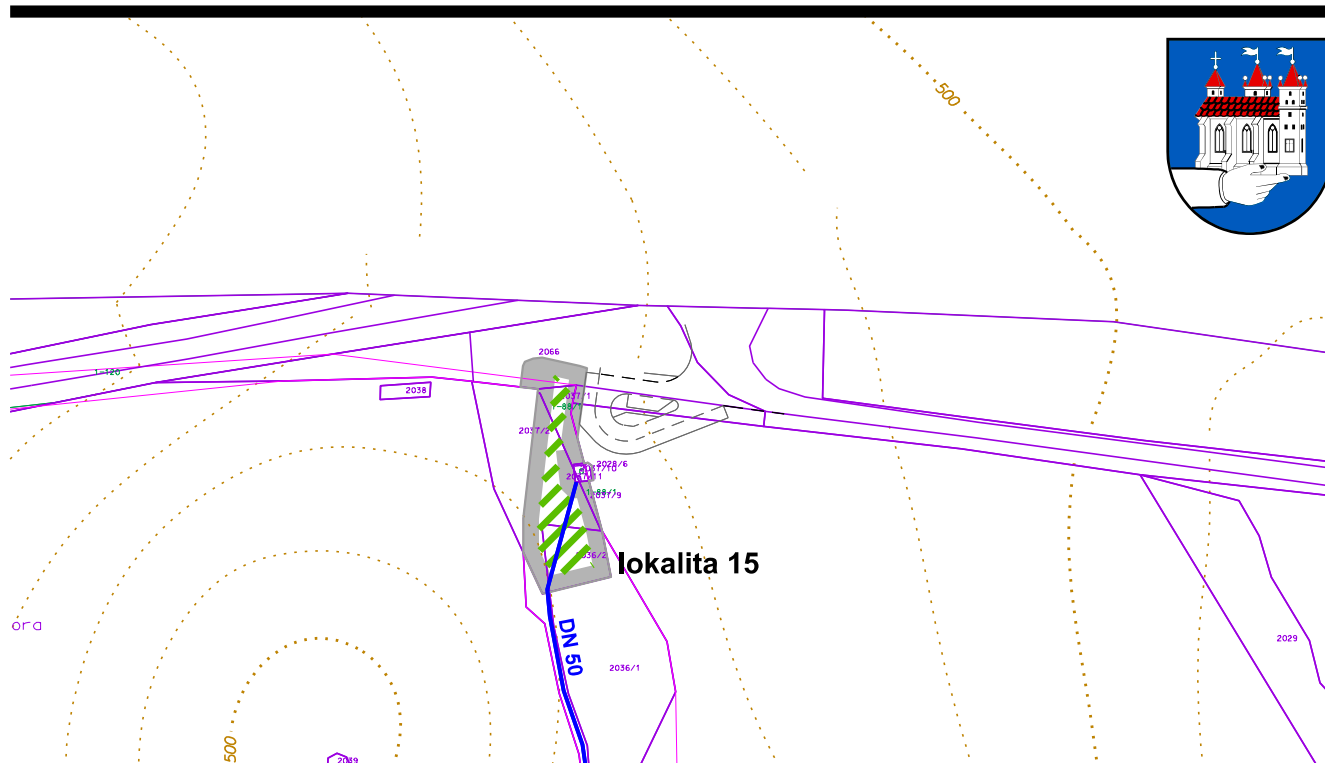

stav

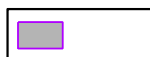

plocha objektov

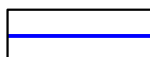

vodovod

návrh



plochy verejnej zelene a rekreácie

ZaD č.5 ÚPN mesta Spišské Podhradie

schválené MsZ uznesením č.

zo dňa

Závazná časť ÚPN mesta Spišské Podhradie vyhlásená

VZN č.

schválená uznesením MsZ

č.

zo dňa


MVDr. Michal Kapusta
primátor mesta

obsah výkresu

**VEREJNÉ TECHNICKÉ VYBAVENIE
vodné hospodárstvo**

mierka

1:2880

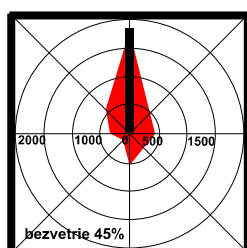

architektonické štúdio

ADM

Starozagorská ul.11
040 23 Košice
tel.: +421905892932
admmarek@gmail.com

názov dokumentácie

Zmeny a doplnky č.5

územného plánu mesta SPIŠSKÉ PODHRADIE

lokalita 15

číslo výkresu

7e

hlavný riešiteľ / autor

Ing.arch. Dušan Marek

zodpovedný projektant

Ing.arch. Dušan Marek

vypracoval

Ing. Alžbeta Mareková

druh projektu

ÚPD

formát

1xA4

číslo zákazky

202202

dátum

2023