


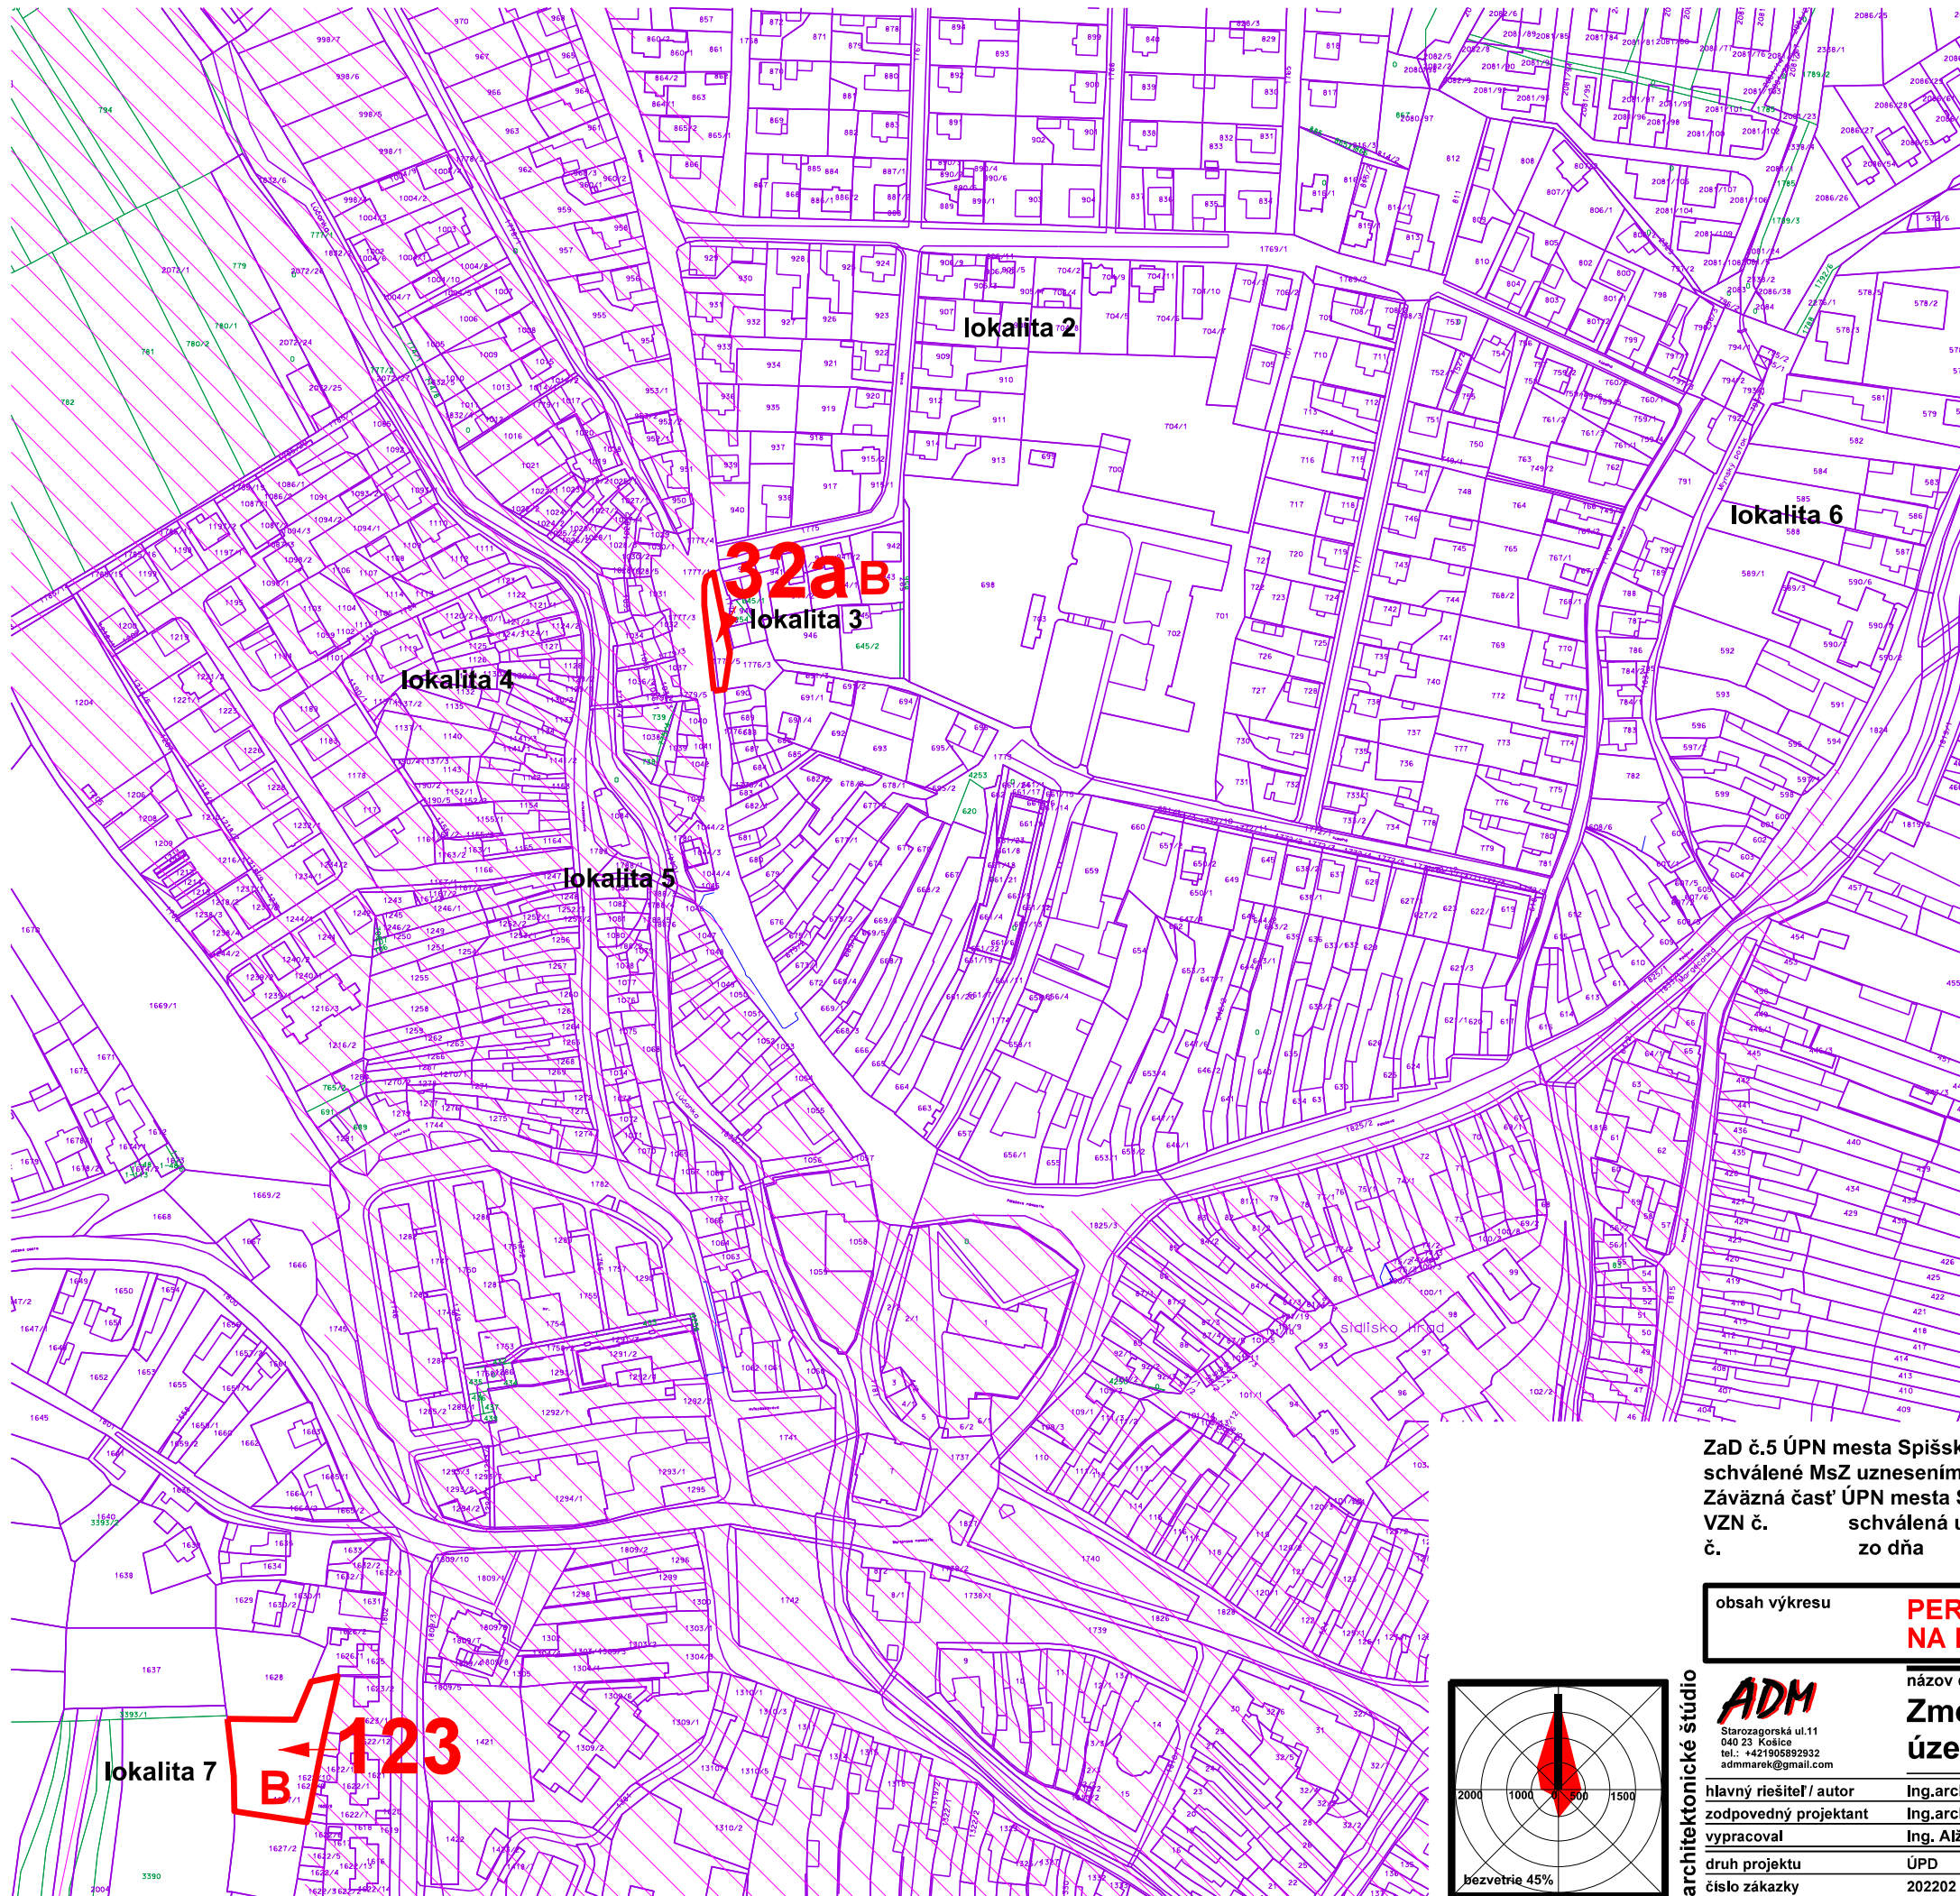


stav
chránená PP
návrh
hranica záberu PP
32a poradové číslo záberu PP

FUNKČNÉ ČLENENIE
B bývanie

ZaD č.5 ÚPN mesta Spišské Podhradie
schválené MsZ uznesením č. _____ zo dňa _____
Záväzná časť ÚPN mesta Spišské Podhradie vyhlásená
VZN č. _____ schválená uznesením MsZ
č. _____ zo dňa _____

MVDr. Michal Kapusta
primátor mesta

obsah výkresu	PERSPEKTÍVNE POUŽITIE PP A LP NA NEPOLNOHOSPODÁRSKE ÚČELY		mierka 1:2880
názov dokumentácie	Zmeny a doplnky č.5 územného plánu mesta SPIŠSKÉ PODHRADIE		lokality 2-7
hlavný riešiteľ / autor	Ing.arch. Dušan Marek	číslo výkresu	
zodpovedný projektant	Ing.arch. Dušan Marek	8b	
vyracoval	Ing. Alžbeta Mareková		
druh projektu	ÚPD	formát	2xA4
číslo zákazky	202202	dátum	2023

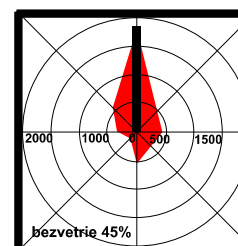

architektonické štúdio
ADM
Starozagorská ul.11
040 23 Košice
tel.: +421905892932
adm@adm.sk