


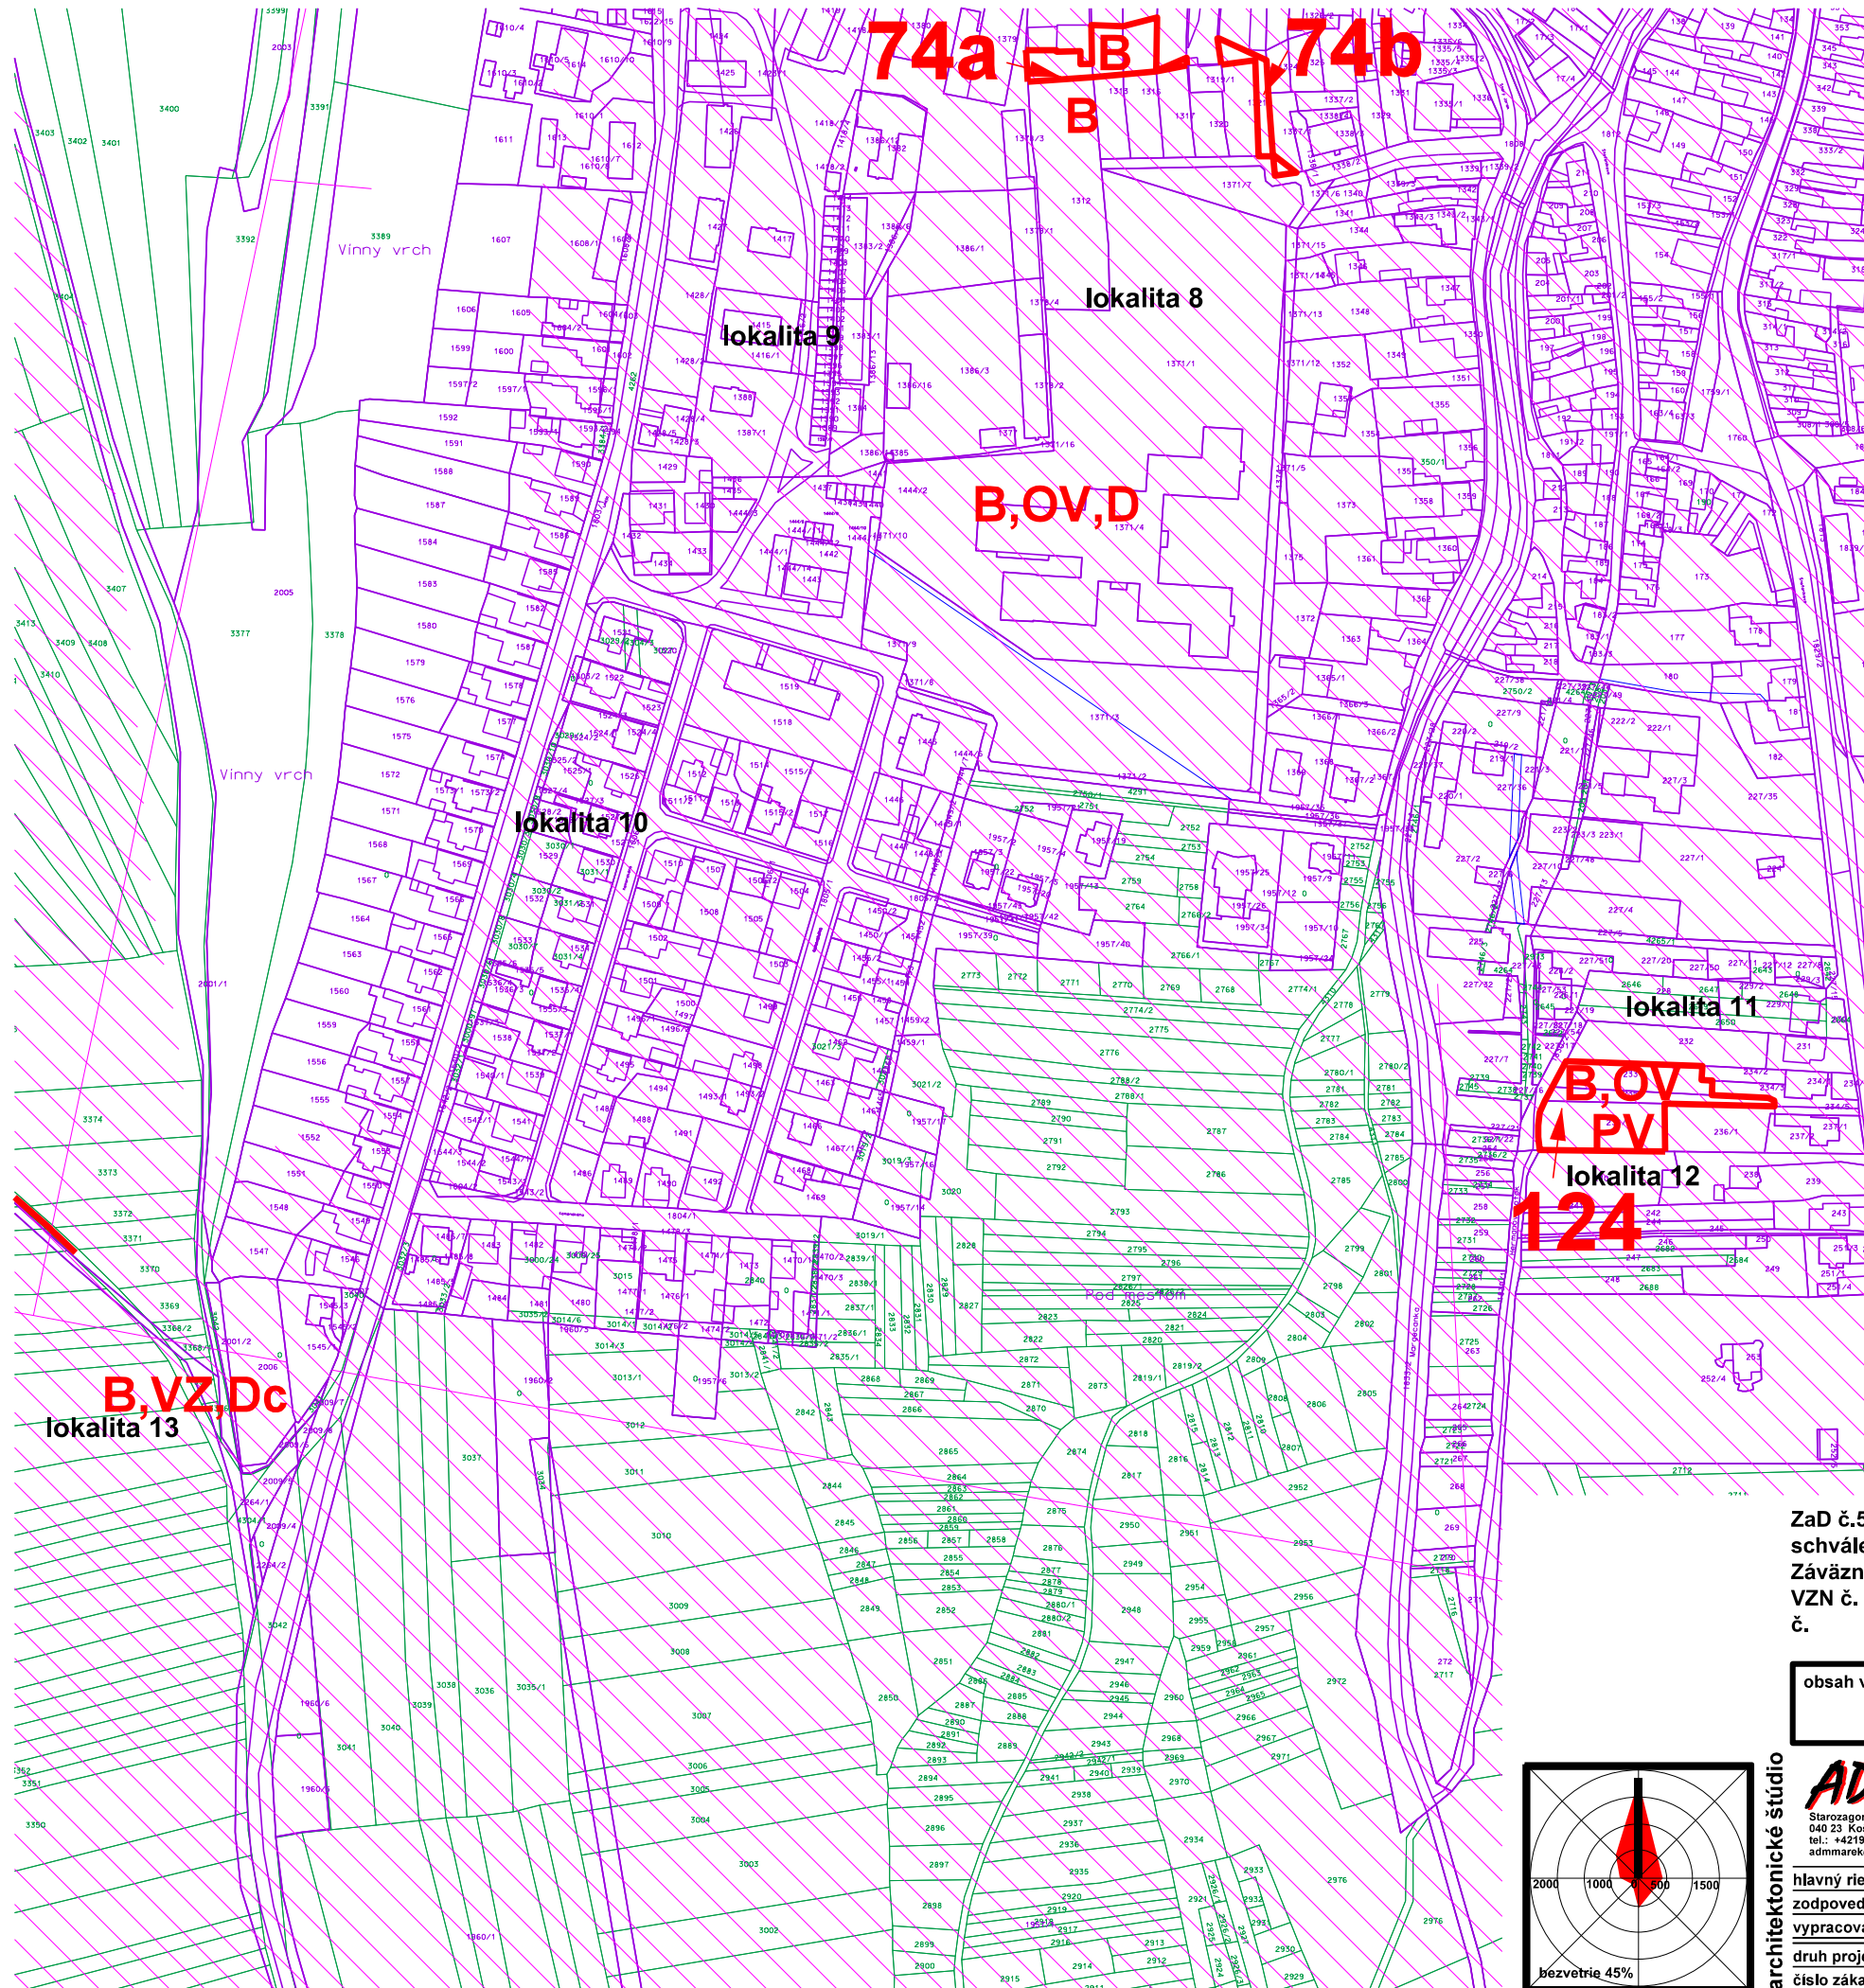


stav
chránená PP
návrh
hranica záberu PP
124 poradové číslo záberu PP

- FUNKČNÉ ČLENENIE
- B bývanie
 - OV občianska vybavenosť
 - PV výrobo-podnikateľské aktivity, skladové hospodárstvo
 - VZ verejná, ochranná a izolačná zeleň
 - D doprava
 - Dc cyklochodník

ZaD č.5 ÚPN mesta Spišské Podhradie
schválené MsZ uznesením č. zo dňa
Záväzná časť ÚPN mesta Spišské Podhradie vyhlásená
VZN č. schválená uznesením MsZ
č. zo dňa

MVDr. Michal Kapusta
primátor mesta

obsah výkresu	PERSPEKTÍVNE POUŽITIE PP A LP NA NEPOLNOHOSPODÁRSKE ÚČELY		mierka 1:2880
názov dokumentácie		lokalita 8-13	
Zmeny a doplnky č.5		územného plánu mesta SPIŠSKÉ PODHRADIE	
hlavný riešiteľ / autor	Ing.arch. Dušan Marek	číslo výkresu	
zodpovedný projektant	Ing.arch. Dušan Marek		
vypracoval	Ing. Alžbeta Mareková		
druh projektu	ÚPD	formát	2xA4
číslo zákazky	202202	dátum	2023

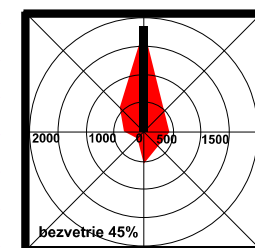

architektonické štúdio

ADM
Starozagorská ul.11
040 23 Košice
tel.: +421905 892932
adm@marek@gmail.com

8c