



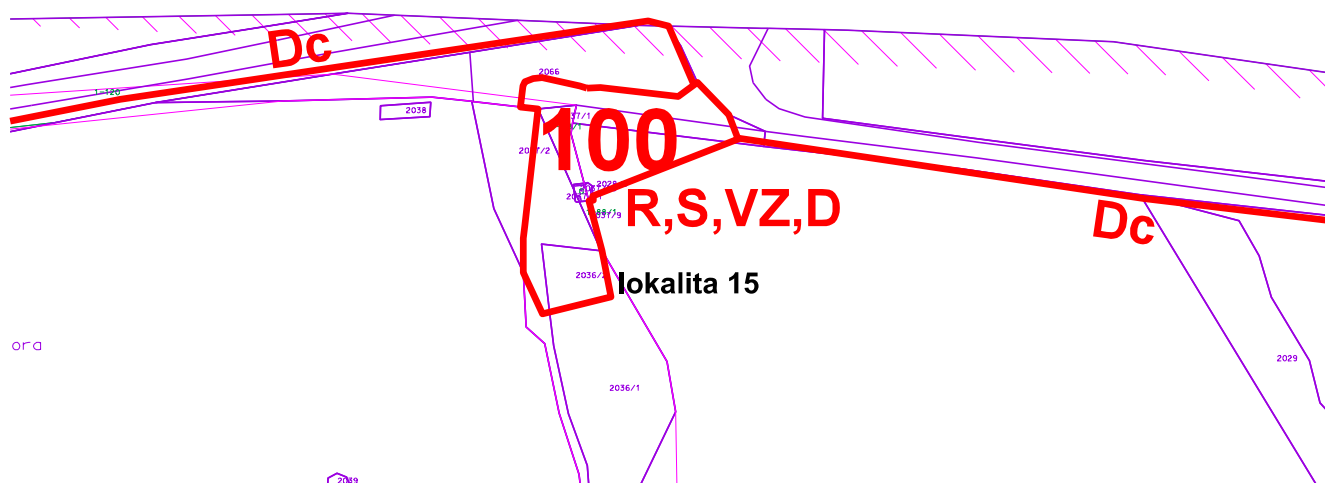

stav

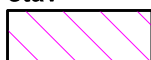

chránená PP

návrh



hranica záberu PP

100

poradové číslo záberu PP

FUNKČNÉ ČLENENIE

- R** rekreácia
- S** šport
- VZ** verejná, ochranná a izolačná zeleň
- D** doprava
- Dc** cyklochodník

ZaD č.5 ÚPN mesta Spišské Podhradie
schválené MsZ uznesením č. _____ zo dňa _____
Závazná časť ÚPN mesta Spišské Podhradie vyhlásená
VZN č. _____ schválená uznesením MsZ
č. _____ zo dňa _____


MVDr. Michal Kapusta
primátor mesta

obsah výkresu

**PERSPEKTÍVNE POUŽITIE PP A LP
NA NEPOĽNOHOSPODÁRSKE ÚČELY**

mierka

1:2880

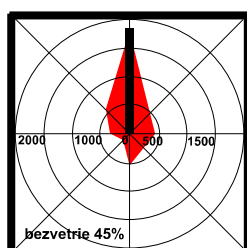

architektonické štúdio

ADM

Starozagorská ul.11
040 23 Košice
tel.: +421905892932
admmarek@gmail.com

názov dokumentácie

Zmeny a doplnky č.5

územného plánu mesta SPIŠSKÉ PODHRADIE

lokalita 15

hlavný riešiteľ / autor

Ing.arch. Dušan Marek

číslo výkresu

zodpovedný projektant

Ing.arch. Dušan Marek

vypracoval

Ing. Alžbeta Mareková

druh projektu

ÚPD

formát

1xA4

číslo zákazky

202202

dátum

2023

8e