


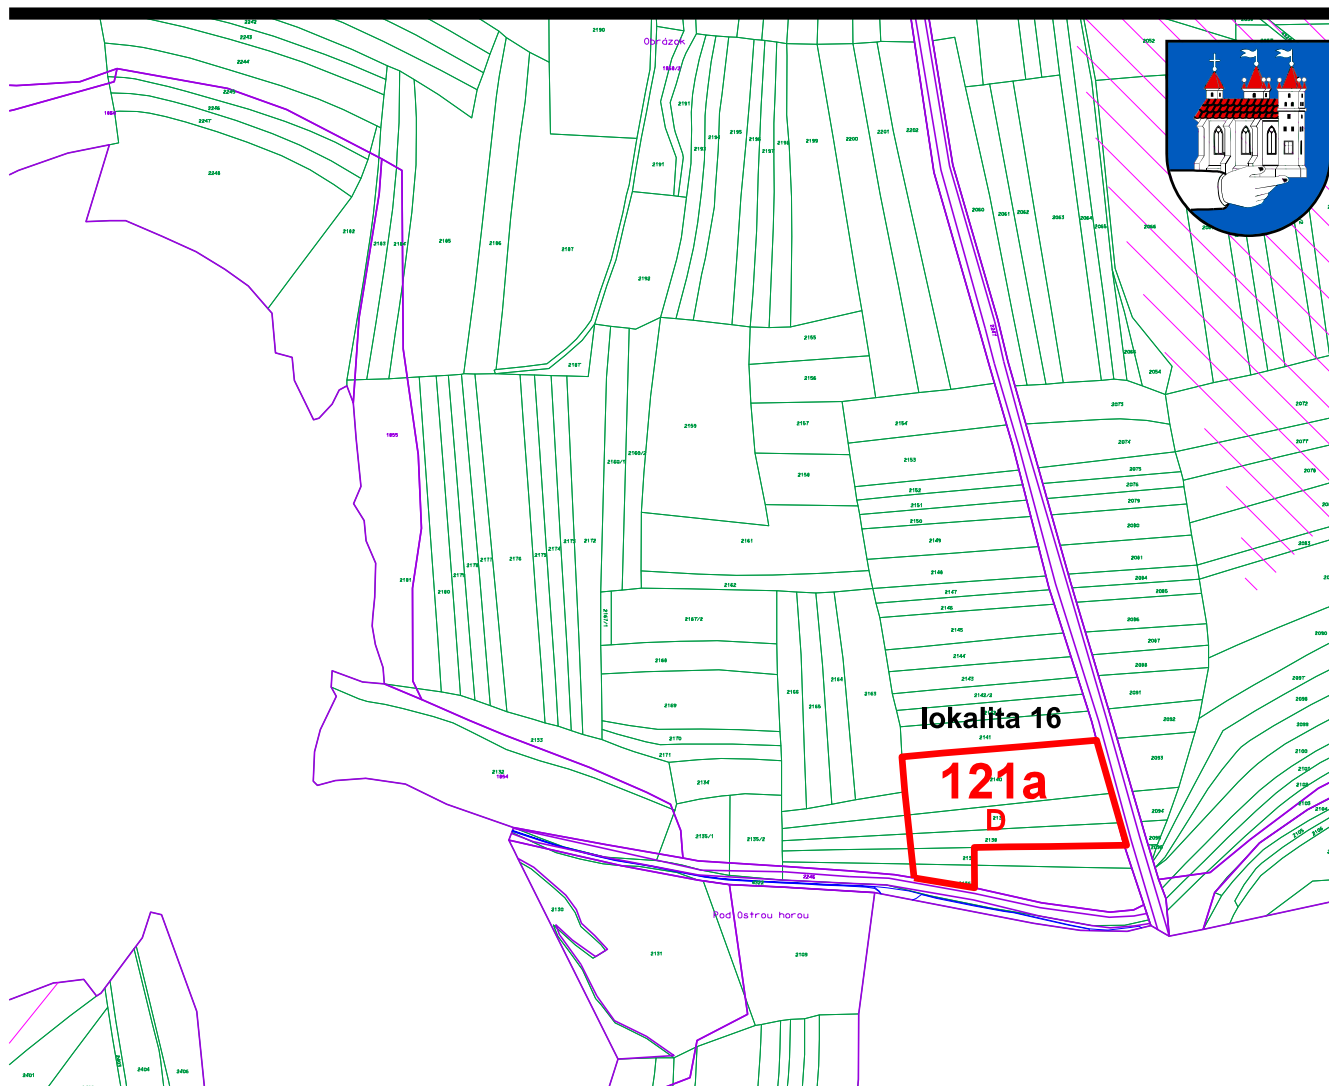

stav



chránená PP

návrh



hranica záberu

121a

poradové číslo záberu

FUNKČNÉ ČLENENIE

D doprava

ZaD č.5 ÚPN mesta Spišské Podhradie

schválené MsZ uznesením č.

zo dňa

Závazná časť ÚPN mesta Spišské Podhradie vyhlásená

VZN č.

schválená uznesením MsZ

MVDr. Michal Kapusta


primátor mesta

obsah výkresu

**PERSPEKTÍVNE POUŽITIE PP A LP
NA NEPOĽNOHOSPODÁRSKE ÚČELY**

mierka

1:5000

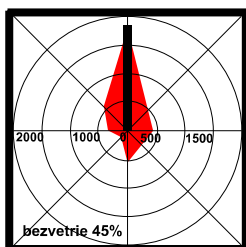

architektonické štúdio

ADM

Starozagorská ul.11
040 23 Košice
tel.: +421905892932
admmarek@gmail.com

názov dokumentácie

Zmeny a doplnky č.5

územného plánu mesta SPIŠSKÉ PODHRADIE

lokality 16

číslo výkresu

8f

hlavný riešiteľ / autor

Ing.arch. Dušan Marek

zodpovedný projektant

Ing.arch. Dušan Marek

vypracoval

Ing. Alžbeta Mareková

druh projektu

ÚPD

formát

1xA4

číslo zákazky

202202

dátum

2023