


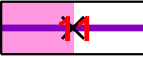

Verejnoprospešné stavby:


-  plochy a líniové verejnoprospešné stavby
-  poradové číslo VPS (vid'.: záväzná časť)
-  verejnoprospešné stavby na zrušenie

VPS - Stavby pre dopravu a dopravné zariadenia verejného charakteru

- 7. stavby MK C2, C3 v navrhovaných lokalitách BV vrátane chodníkov pri kategórii B2 a C2 a deliacich zelených pásov šírky min.1,5m
- 9. stavba pešieho, turistického a náučného chodníka, cyklochodníka, krížová cesta s kaplinkami

VPS - Stavby pre verejnú technickú vybavenosť

- 10. stavba rozvodnej vodovodnej siete
- 11. stavba splaškovej a dažďovej kanalizácie
- 16. stavba rozvodnej NN siete a verejného osvetlenia
- 17. stavba STL plynovodu
- 18. rekonštrukcia jestvujúcej vzdušnej MTS na káblovú uloženú v zemi, na územiach navrhovaného rozvoja stavba MTS káblovými rozvodmi.

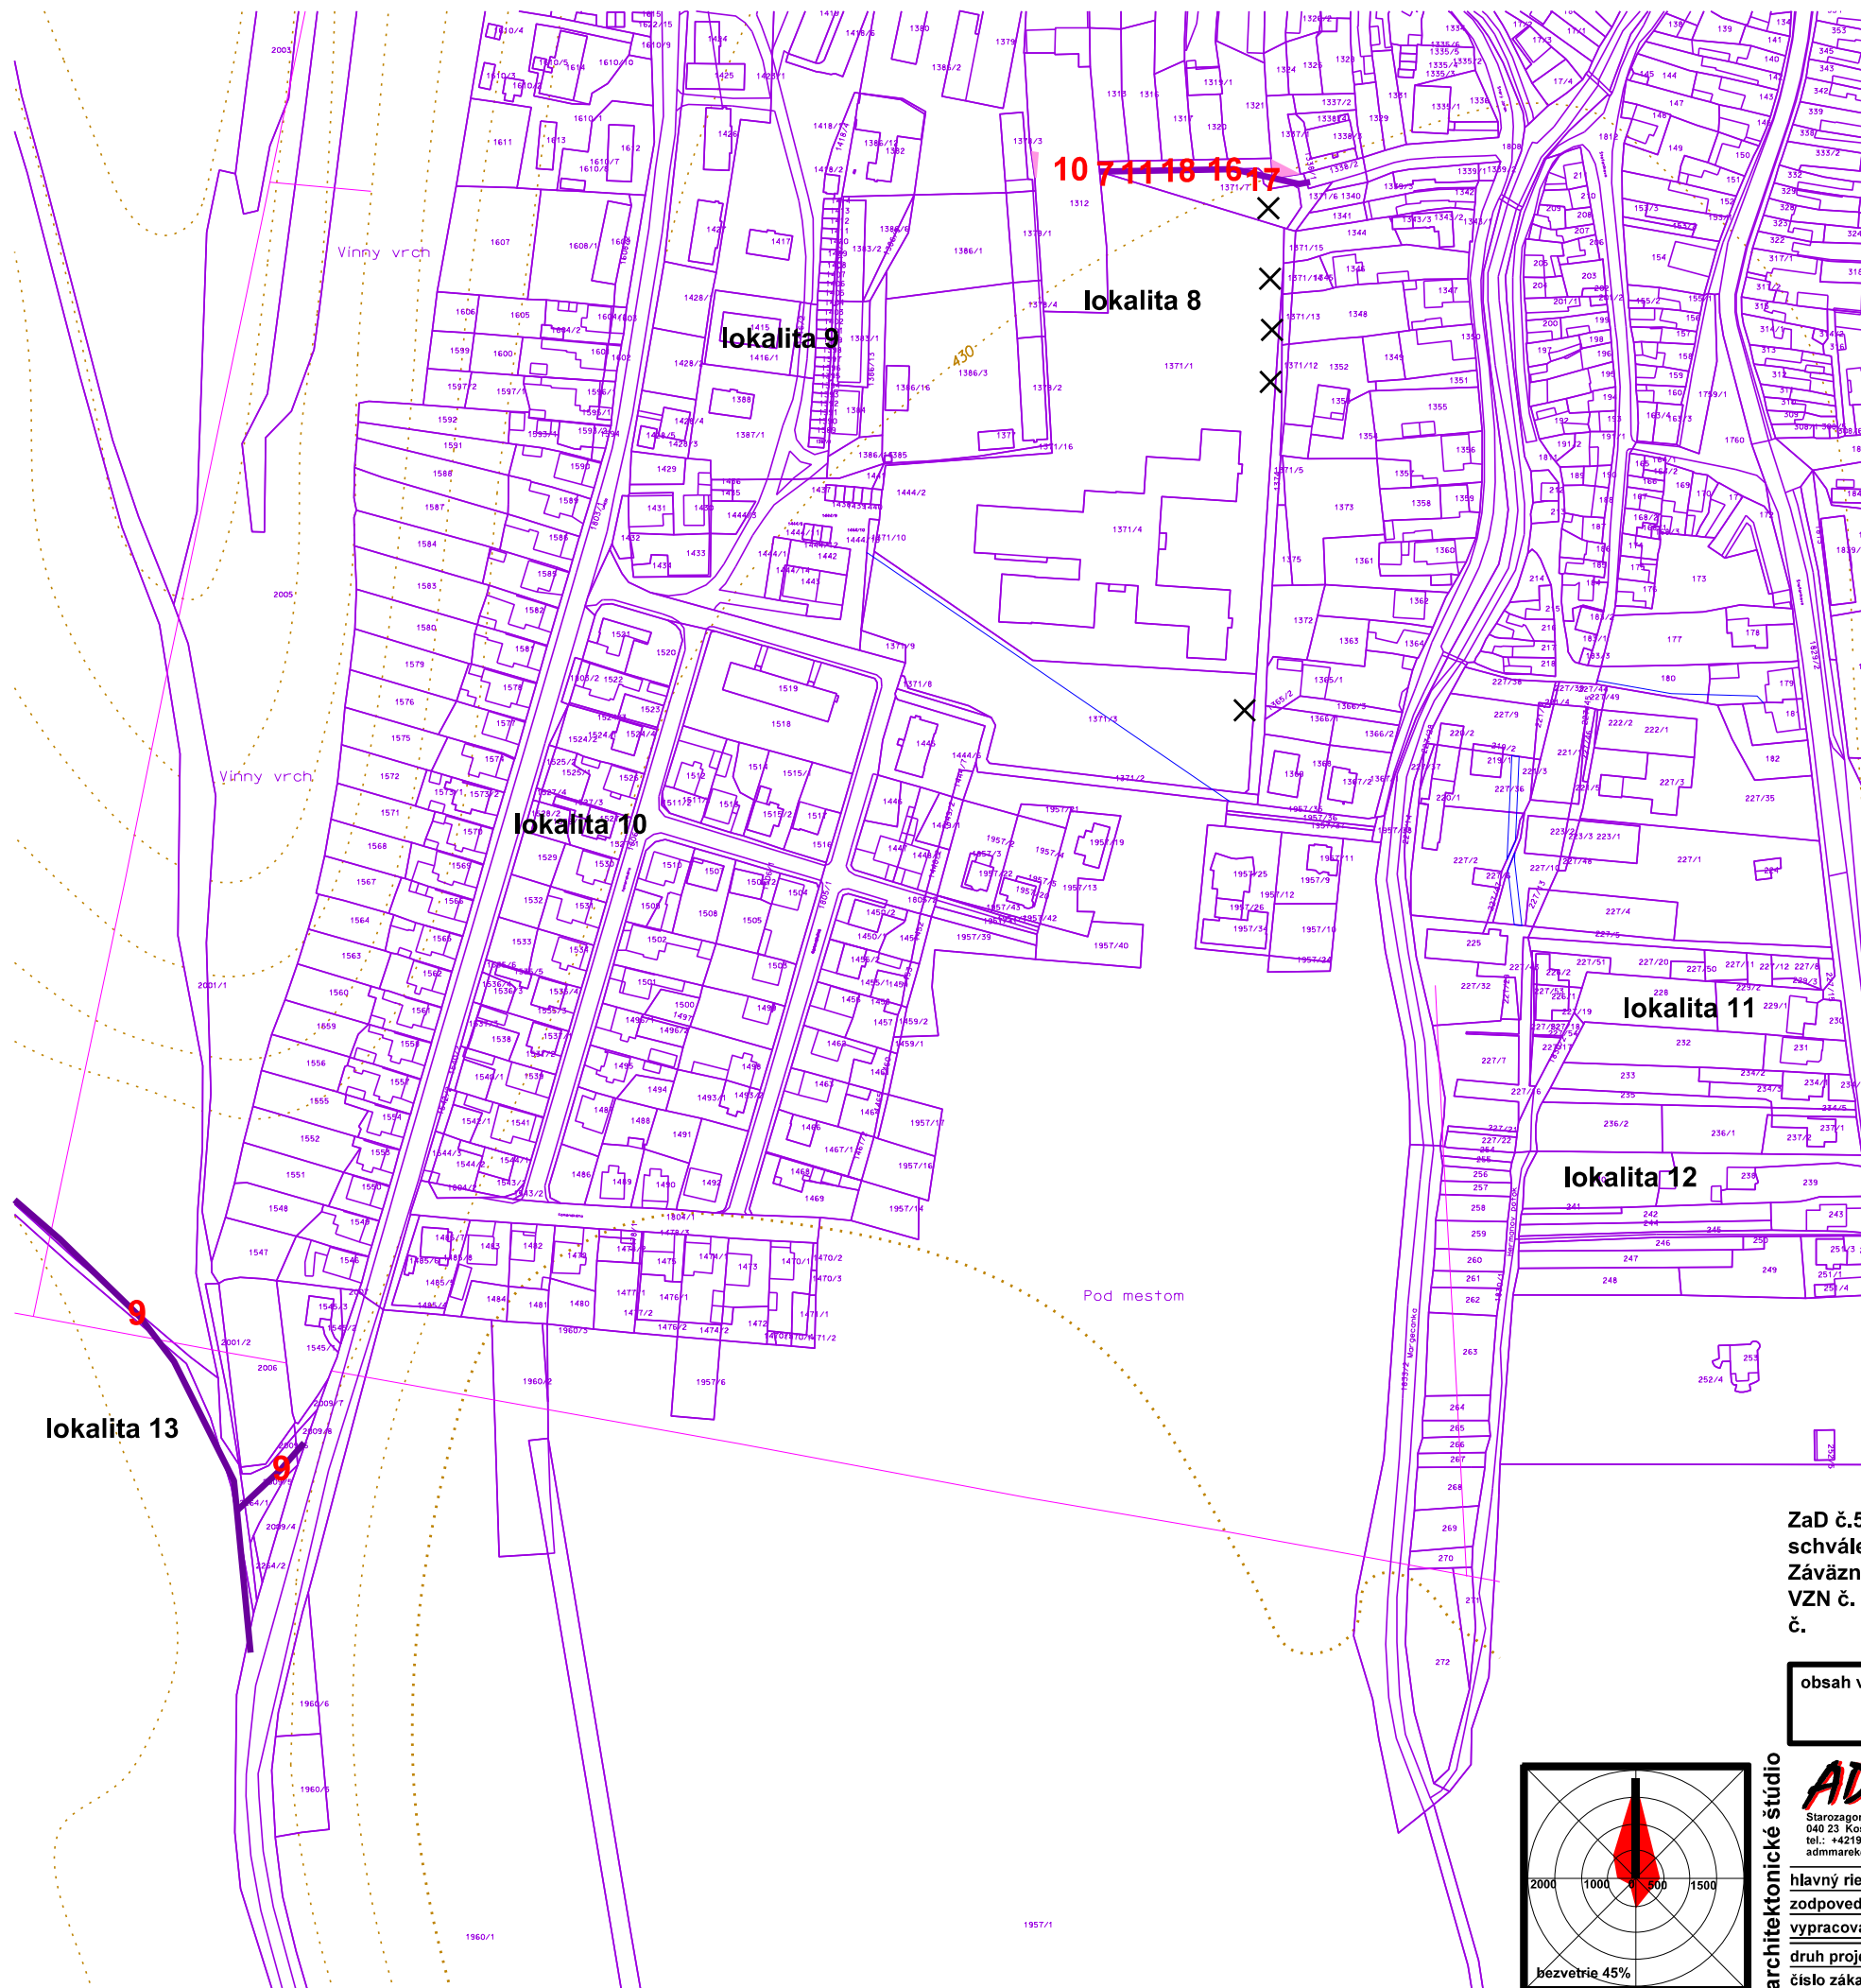

Zač.5 ÚPN mesta Spišské Podhradie
schválené MsZ uznesením č. _____ zo dňa _____
Záväzná časť ÚPN mesta Spišské Podhradie vyhlásená
VZN č. _____ schválená uznesením MsZ
č. _____ zo dňa _____

MVDr. Michal Kapusta
primátor mesta

obsah výkresu

**SCHÉMA
VEREJNOPROSPEŠNÝCH STAVIEB**


mierka
1:2880

názov dokumentácie
lokalita 8-13

**Zmeny a doplnky č.5
územného plánu mesta SPIŠSKÉ PODHRADIE**

hlavný riešiteľ / autor	Ing.arch. Dušan Marek	číslo výkresu
zodpovedný projektant	Ing.arch. Dušan Marek	
vypracoval	Ing. Alžbeta Mareková	
druh projektu	ÚPD	formát 2xA4
číslo zákazky	202202	dátum 2023

9c

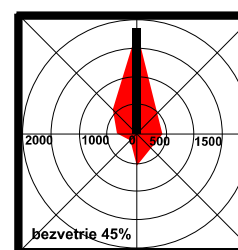

architektonické štúdio

ADM
Starozagorská ul.11
040 23 Košice
tel.: +421905 892932
adm@adm.sk