


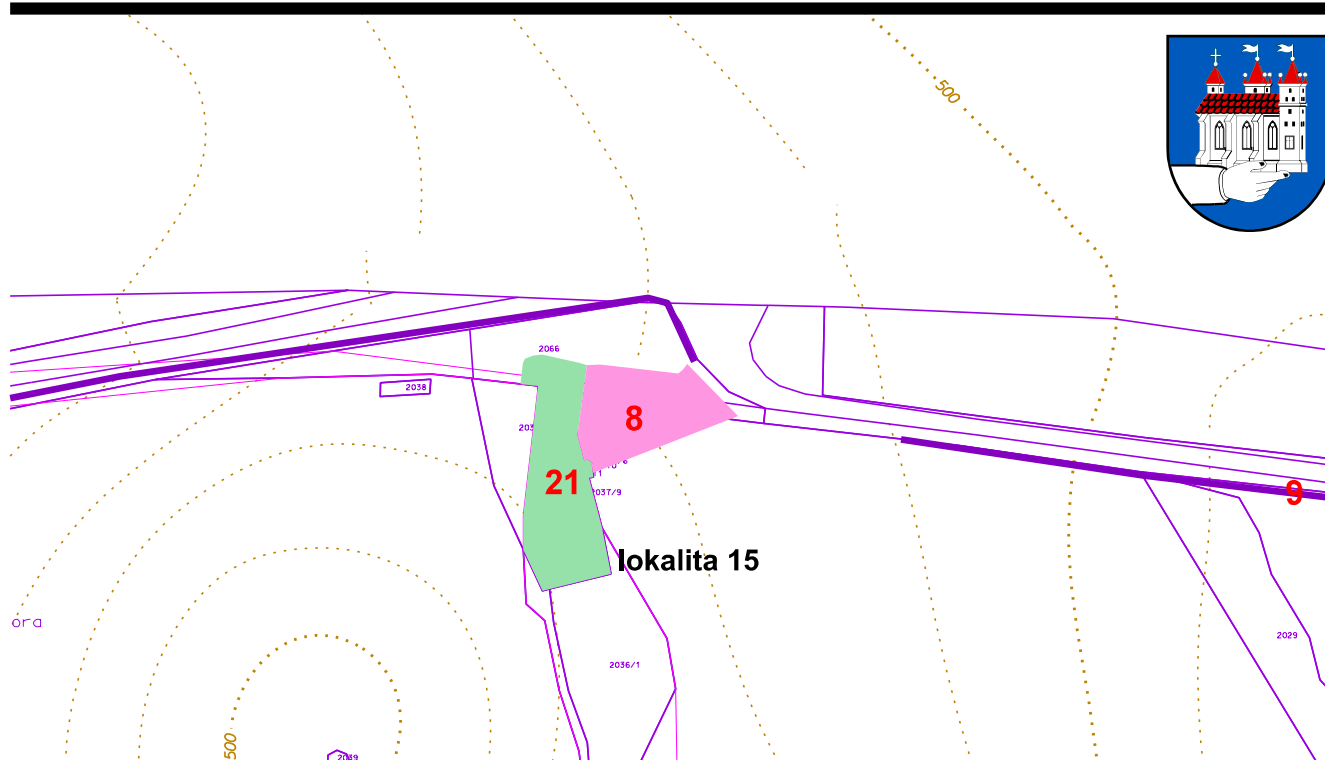

### Verejnoprospešné stavby:



plochy a líniové verejnoprospešné stavby



plocha verejnej a izolačnej zelene



poradové číslo VPS (viď.: záväzná časť)

### VPS - Verejná zeleň, ochranná zeleň a stavby na ochranu životného prostredia

21. verejná zeleň, verejné športoviská a verejné mestské rekreačné zariadenia

### VPS - Stavby pre dopravu a dopravné zariadenia verejného charakteru

8. stavby verejných parkovísk, nutné rozšírenia vybraných jestvujúcich parkovísk a výstavba autobusovej stanice a zastávok

9. stavba pešieho, turistického a náučného chodníka, cyklochodníka, krížová cesta s kaplnkami

ZaD č.5 ÚPN mesta Spišské Podhradie

schválené MsZ uznesením č. \_\_\_\_\_ zo dňa \_\_\_\_\_

Záväzná časť ÚPN mesta Spišské Podhradie vyhlásená

VZN č. \_\_\_\_\_ schválená uznesením MsZ

č. \_\_\_\_\_ zo dňa \_\_\_\_\_


MVDr. Michal Kapusta  
primátor mesta

obsah výkresu

## SCHÉMA VEREJNOPROSPEŠNÝCH STAVIEB

mierka

1:2880

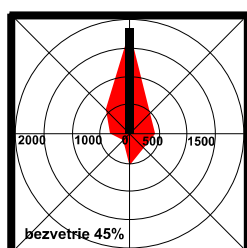

architektonické štúdio

**ADM**

Starozagorská ul.11  
040 23 Košice  
tel.: +421905892932  
admmarek@gmail.com

názov dokumentácie

Zmeny a doplnky č.5

územného plánu mesta SPIŠSKÉ PODHRADIE

lokalita 15

hlavný riešiteľ / autor

Ing.arch. Dušan Marek

číslo výkresu

zodpovedný projektant

Ing.arch. Dušan Marek

vypracoval

Ing. Alžbeta Mareková

druh projektu

ÚPD

formát

1xA4

číslo zákazky

202202

dátum

2023

9e