



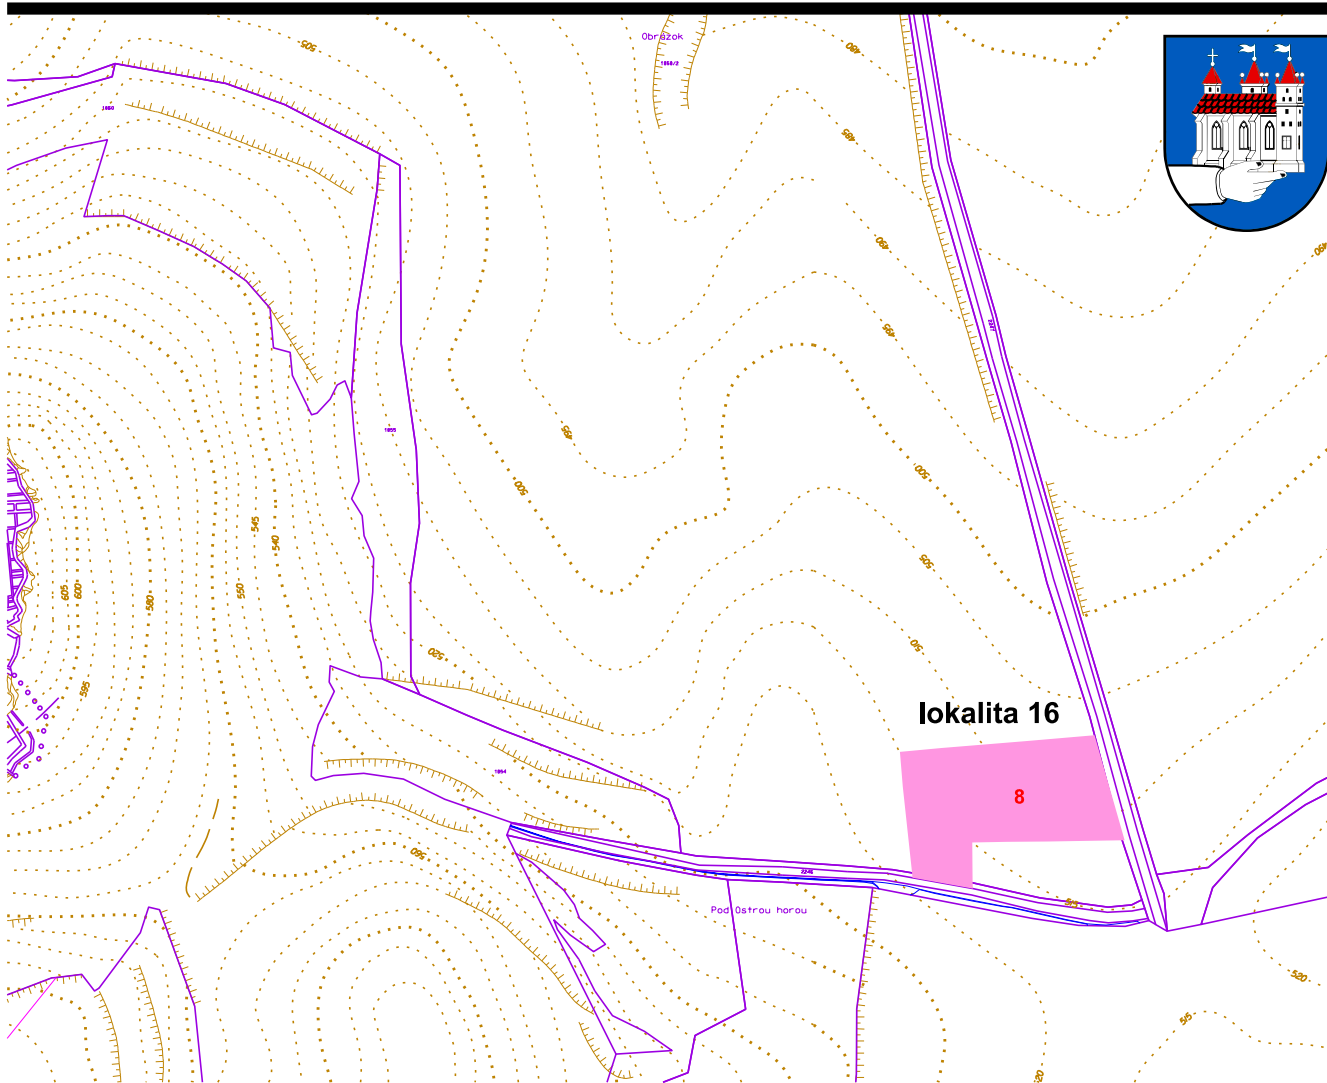

Verejnoprospešné stavby:

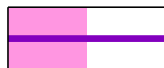

plochy a líniové verejnoprospešné stavby



poradové číslo VPS (vid'.: záväzná časť)

VPS - Stavby pre dopravu a dopravné zariadenia verejného charakteru

8. stavby verejných parkovísk, nutné rozšírenia vybraných jestvujúcich parkovísk a výstavba autobusovej stanice a zastávok


ZaD č.5 ÚPN mesta Spišské Podhradie
schválené MsZ uznesením č. _____ zo dňa _____
Záväzná časť ÚPN mesta Spišské Podhradie vyhlásená
VZN č. _____ schválená uznesením MsZ

MVDr. Michal Kapusta
primátor mesta

obsah výkresu

**SCHÉMA
VEREJNOPROSPEŠNÝCH STAVIEB**

mierka
1:5000

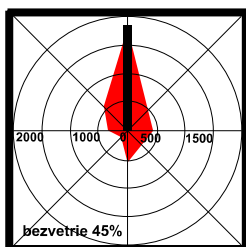

architektonické štúdio

ADM

Starozagorská ul.11
040 23 Košice
tel.: +421905892932
admmarek@gmail.com

názov dokumentácie

Zmeny a doplnky č.5

územného plánu mesta SPIŠSKÉ PODHRADIE

lokalita 16

hlavný riešiteľ / autor

Ing.arch. Dušan Marek

číslo výkresu

zodpovedný projektant

Ing.arch. Dušan Marek

vypracoval

Ing. Alžbeta Mareková

druh projektu

ÚPD

formát

1xA4

číslo zákazky

202202

dátum

2023

9f