


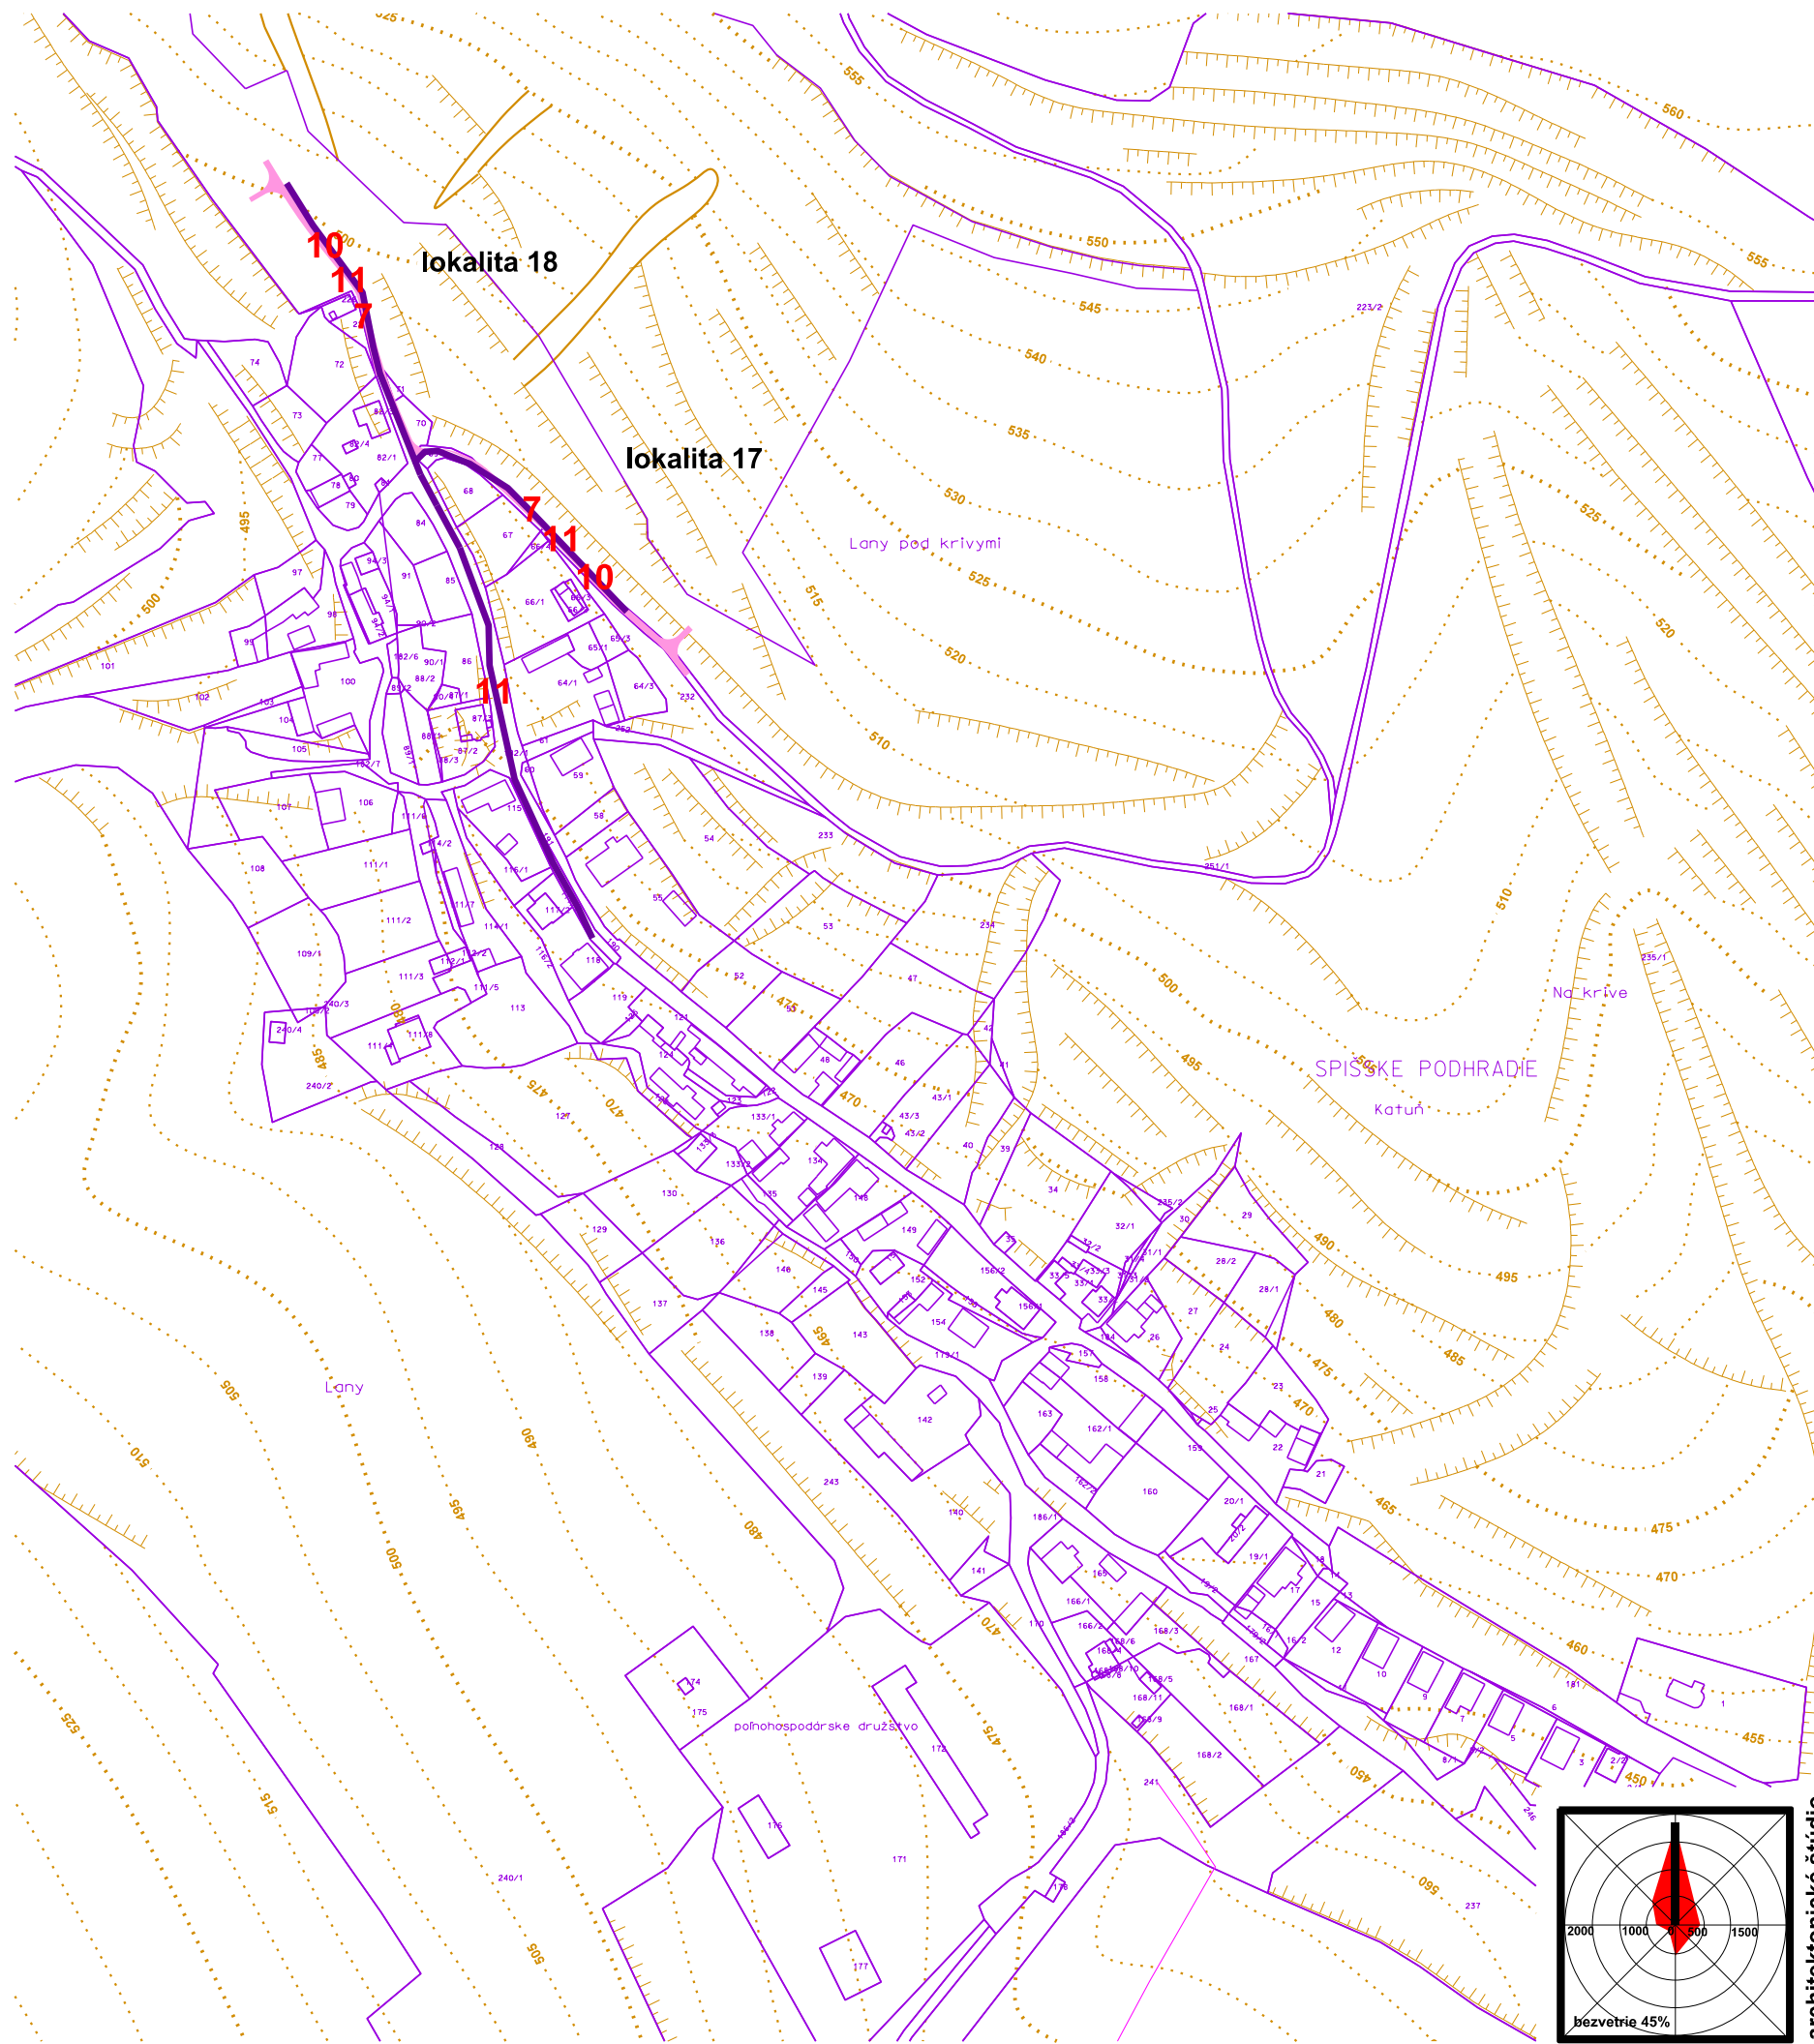

Verejnoprospešné stavby:

-  plochy a líniové verejnoprospešné stavby
-  poradové číslo VPS (vid'.: záväzná časť)

VPS - Stavby pre dopravu a dopravné zariadenia verejného charakteru
7. stavby MK C2, C3 v navrhovaných lokalitách BV vrátane chodníkov pri kategórii B2 a C2 a deliacich zelených pásov šírky min.1,5m

VPS - Stavby pre verejnú technickú vybavenosť
10. stavba rozvodnej vodovodnej siete
11. stavba splaškovej a dažďovej kanalizácie

ZaD č.5 ÚPN mesta Spišské Podhradie
schválené MsZ uznesením č. _____ zo dňa _____
Záväzná časť ÚPN mesta Spišské Podhradie vyhlásená
VZN č. _____ schválená uznesením MsZ
č. _____ zo dňa _____

MVDr. Michal Kapusta
primátor mesta

obsah výkresu

SCHÉMA
VEREJNOPROSPEŠNÝCH STAVIEB

mierka
1:2880

ADM

Starozagorská ul.11
040 23 Košice
tel.: +421905892832
adminmarek@gmail.com

názov dokumentácie

Zmeny a doplnky č.5 časť KATUŇ, lokality 17,18
územného plánu mesta SPIŠSKÉ PODHRADIE

hlavný riešiteľ / autor

Ing.arch. Dušan Marek

číslo výkresu

zodpovedný projektant

Ing.arch. Dušan Marek

vypracoval

Ing. Alžbeta Mareková

druh projektu

ÚPD

formát

2xA4


číslo zákazky

202202

dátum

2023

9K

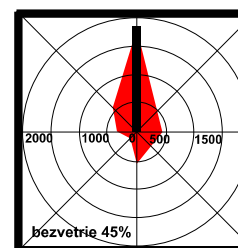

architektonické štúdio

ADM
Starozagorská ul.11
040 23 Košice
tel.: +421905892932
adm@adm.sk

9K