


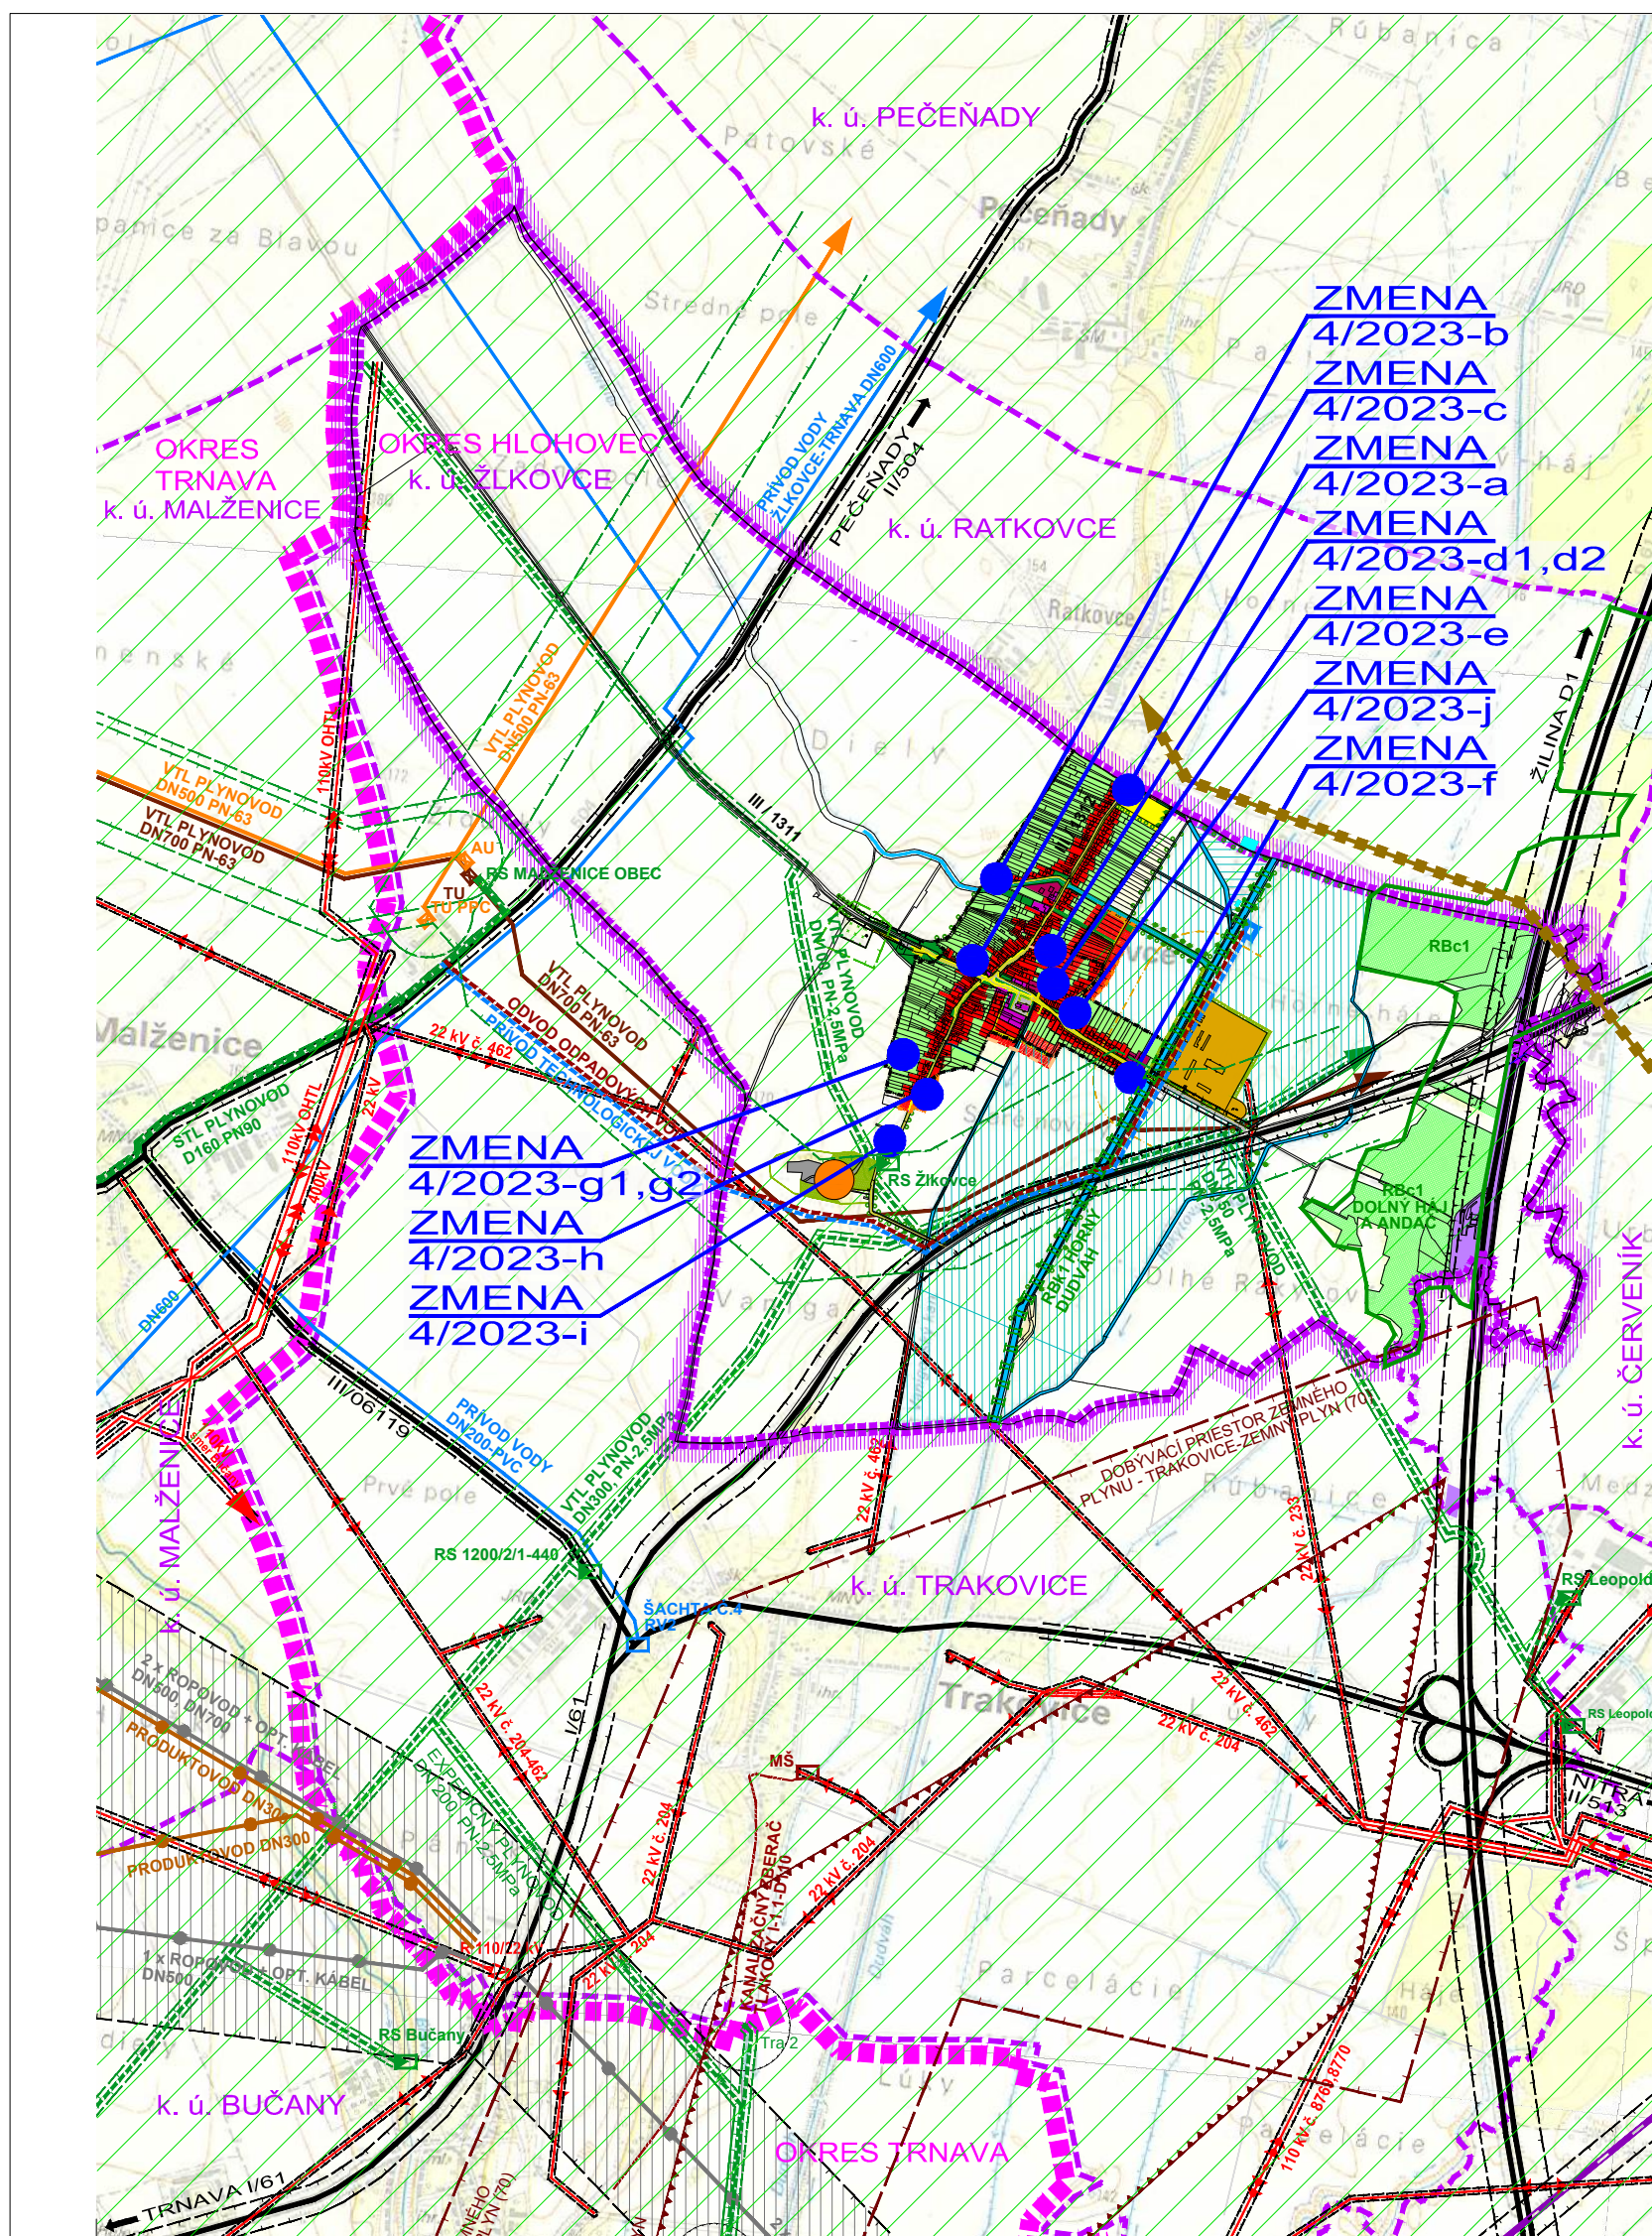

Legenda


Stav	Návrh	Výhľad	
			Plochy rodinných domov
			Plochy bytových domov
			Plochy občianskej vybavenosti a socialnej infraštruktúry
			Plochy športu
			Plochy výroby, skladov, ťažby, zariadení technickej vybavenosti, skládok odpadov
			Plochy zariadení poľnohospodárskej výroby
			Plochy verejnej zelene
			Plochy súkromnej zelene záhrady
			Cintoríny
			50m ochranné pásmo cintorína
			Vodné plochy a toky
			Komunikácie III. triedy a miestne komunikácie
			Hranica zastavaného územia obce
			Hranica katastrálneho územia územia
			Cesty I. triedy
			Diaľnica
			Plochy lesného porastu
			Ochranné pásmo poľnohospodárskej výroby
			Biocentrum regionálneho významu
			Biokoridor regionálneho významu
			Závlahy pozemkov- Veľké Kostolany - Zavar okruh ČS 1 - Pečeňady
			Závlahy pozemkov- Veľké Kostolany - Zavar okruh ČS 2 - Trakovice
			Horúcovod
			Ochranné pásma cestných komunikácií
			Prieskumné územie (PÚ) Trnava - horľavý zemný plyn (P3/14) s platnosťou do 31.3.2028 (držiteľ NAFTA, a.s., Bratislava - 50%, Vermilion Slovakia Exploration, s.r.o., Bratislava - 50%)
			Hranica dobývacieho priestoru zemného plynu - Trakovice-zemný plyn (70)
			Skládky evidované MŽP SR (uzatvorená a rekultivovaná podľa projektovej dokumentácie)

Riešené územie
Zmien a doplnkov č. 4/2023

ZMENY A DOPLNKY 4/2023 - NÁVRH SEA ÚZEMNÝ PLÁN OBCE ŽĽKOVCE

ŠIRŠIE VZŤAHY

M 1:25 000

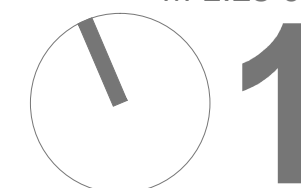

OBJEDNÁVATEĽ: OBEC ŽĽKOVCE
HL. RIEŠITEĽ: ING. ARCH. EVA KRUPOVÁ
SPRACOVANÉ: JÚN, 2023