


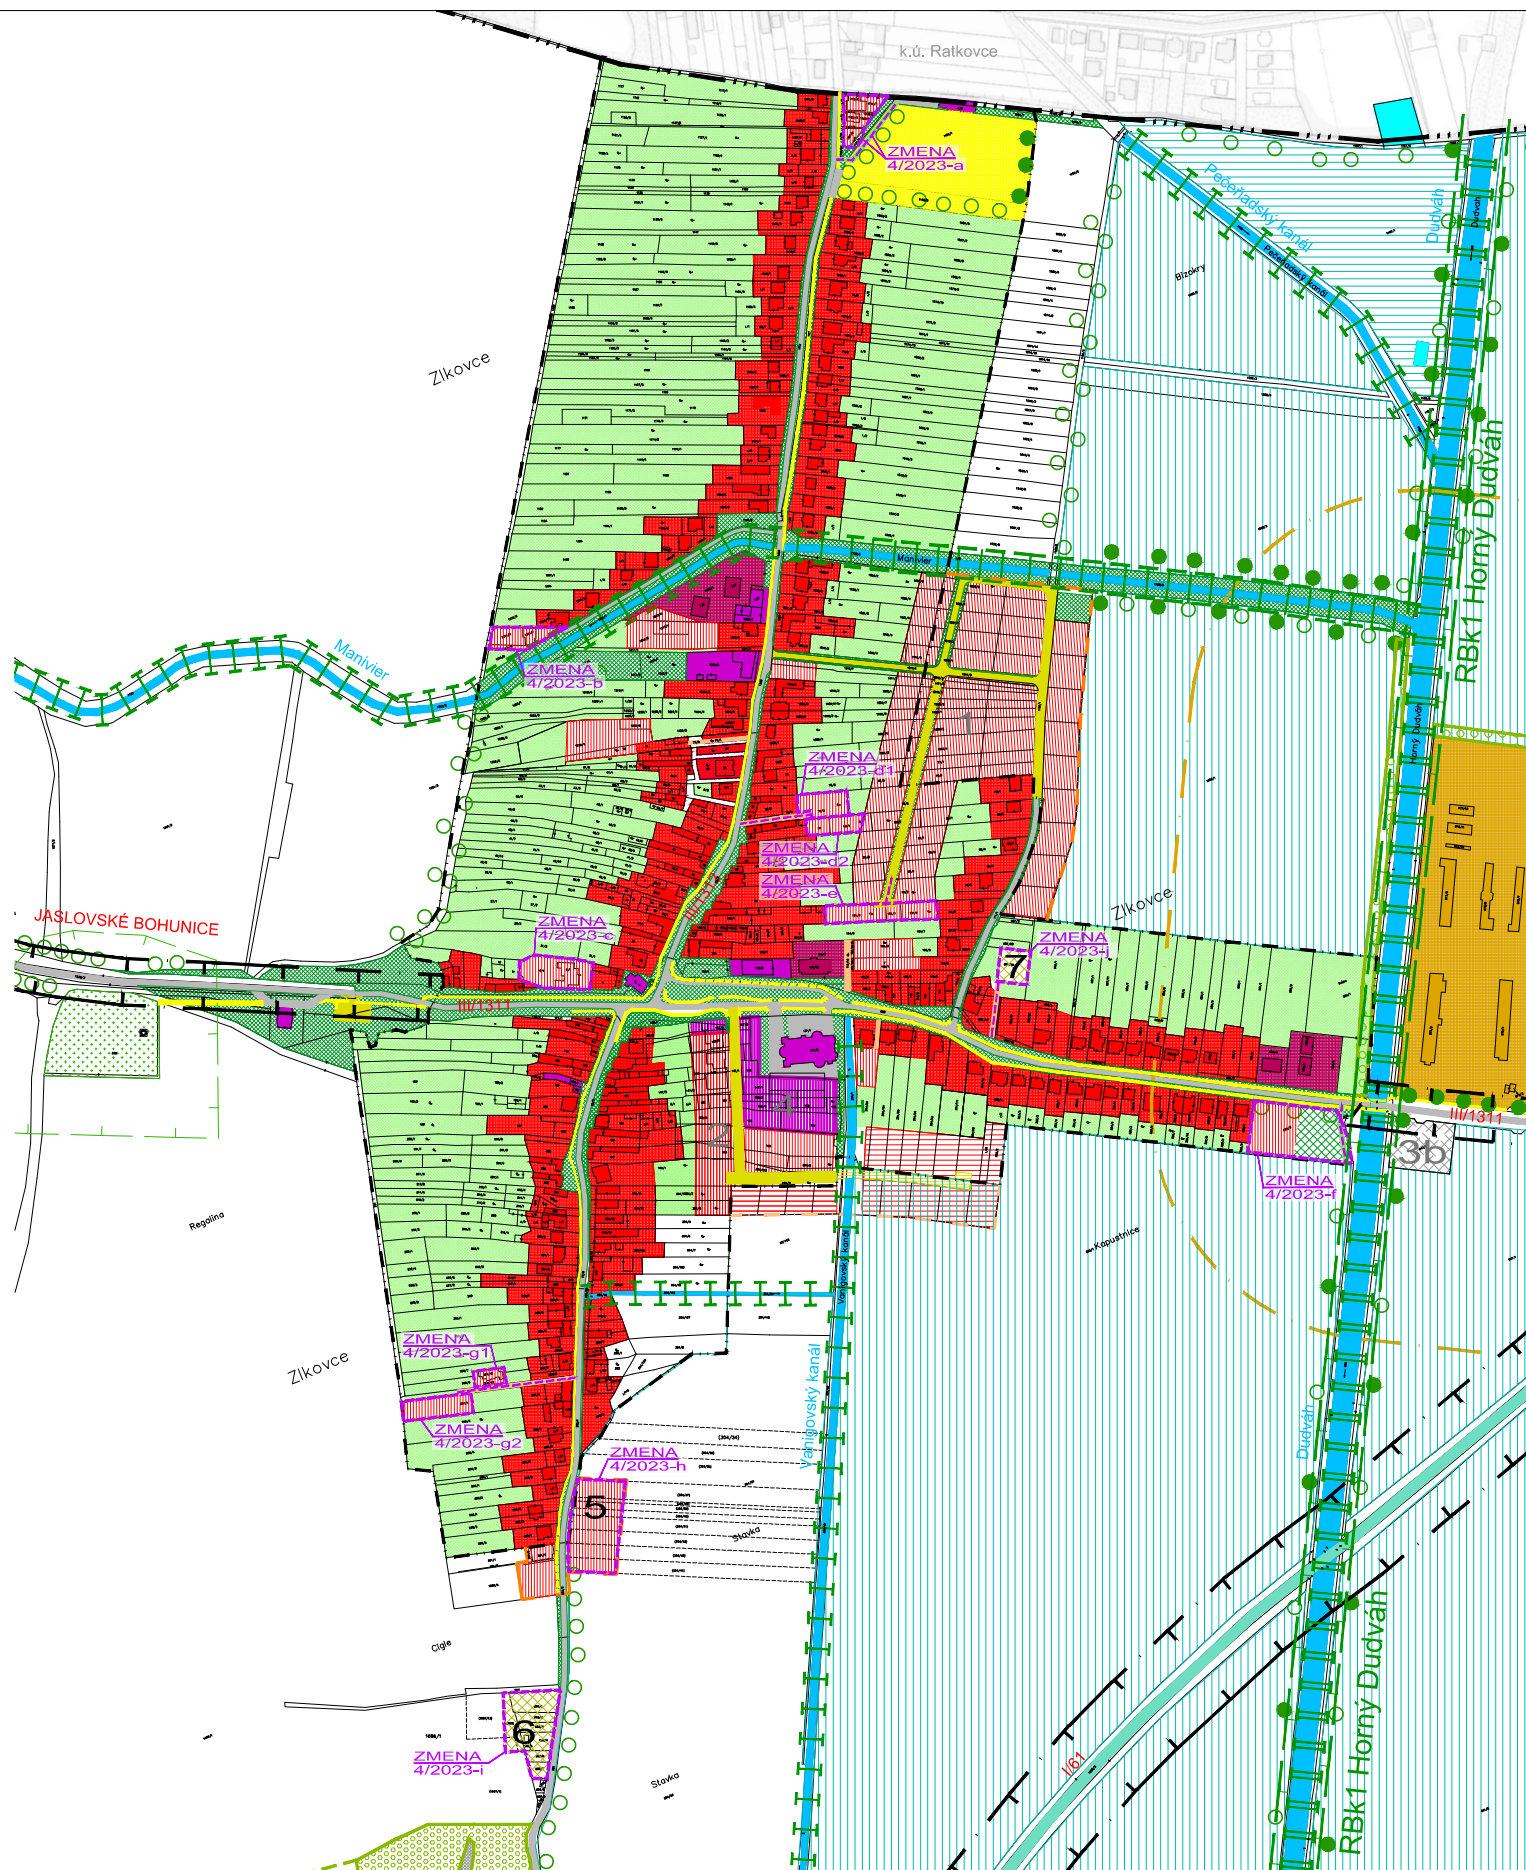

ZMENY A DOPLNKY 4/2023 - NÁVRH SEA
ÚZEMNÝ PLÁN OBCE ŽLKOVCÉ
M 1:5000
OBJEDNÁVATEĽ: OBEC ŽLKOVCÉ
HL. RIEŠITEĽ: ING. ARCH. EVA KRUPOVÁ
SPRACOVANÉ: JÚN, 2023
VÝKRES OCHRANY PRÍRODY A TVORBY KRAJINY

Stav	Návrh	Výhľad	
			Plochy rodinných domov
			Plochy bytových domov
			Plochy občianskej vybavenosti a sociálnej infraštruktúry
			Plochy športu
			Plochy výroby, skladov, ťažby, zariadení technickej vybavenosti, skládok odpadov
			Plochy zariadení poľnohospodárskej výroby
			Plochy verejnej zelene
			Plochy súkromnej zelene záhrady
			Cintoríny
			50m ochranné pásmo cintorína
			Vodné plochy a toky
			Objekt pamiatkového záujmu
			Komunikácie III. triedy a miestne komunikácie
			Hranica zastavaného územia obce
			Hranica katastrálneho územia
			Cesty I. triedy
			Diaľnica
			Plochy lesného porastu
			Ochranné pásmo poľnohospodárskej výroby
			Biocentrum regionálneho významu
			Biokoridor regionálneho významu
			Biokoridor miestneho významu
			Ochranné pásmo regionálneho biokoridoru (20m)
			Závlahy pozemkov- Veľké Kostoľany - Zavar okruh ČS 1 - Pečeňady
			Závlahy pozemkov- Veľké Kostoľany - Zavar okruh ČS 2 - Trakovice
			Líniová zeleň
			Ochranná zeleň
			Horúcovod
			Ochranné pásma cestných komunikácií
			Číslo lokality
			Plochy statickej dopravy
			Pešie trasy

ZMENY A DOPLNKY 4/2023 - NÁVRH SEA
ÚZEMNÝ PLÁN OBCE ŽLKOVCÉ
M 1:5000
OBJEDNÁVATEĽ: OBEC ŽLKOVCÉ
HL. RIEŠITEĽ: ING. ARCH. EVA KRUPOVÁ
SPRACOVANÉ: JÚN, 2023
VÝKRES OCHRANY PRÍRODY A TVORBY KRAJINY

Zmeny a doplnky 4/2023	
	Hranica riešeného územia
	Zmien a doplnkov 4/2023
	Lokalita líniového rozvoja (cesty)
Návrh	
	Plochy rodinných domov
	Plochy nevýrobných služieb
	Plochy verejnej zelene
	Komunikácie účelové
	Komunikácie prístupové
	Hranica zastavaného územia obce