

KRYPTA JEDNODIELNA
PÔDORYS

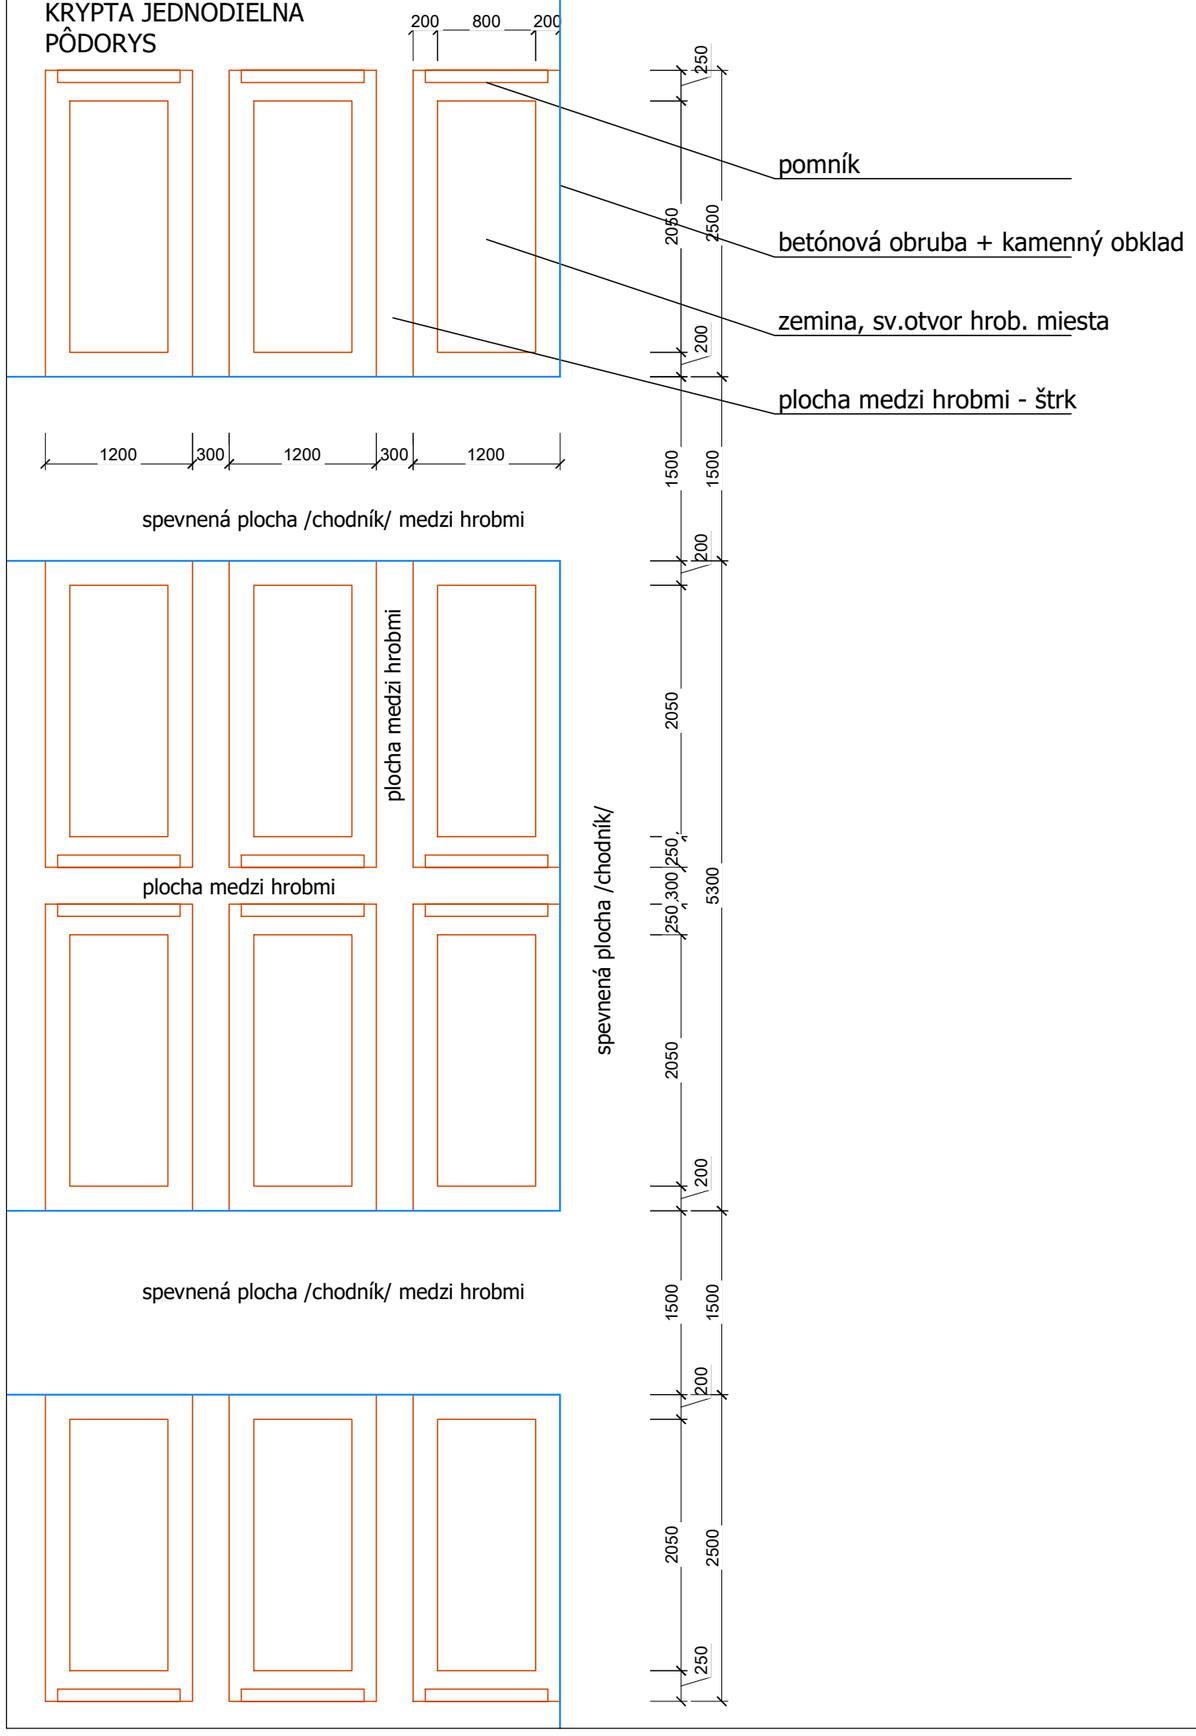

KRYPTA JEDNODIELNA
REZ 1 : 30

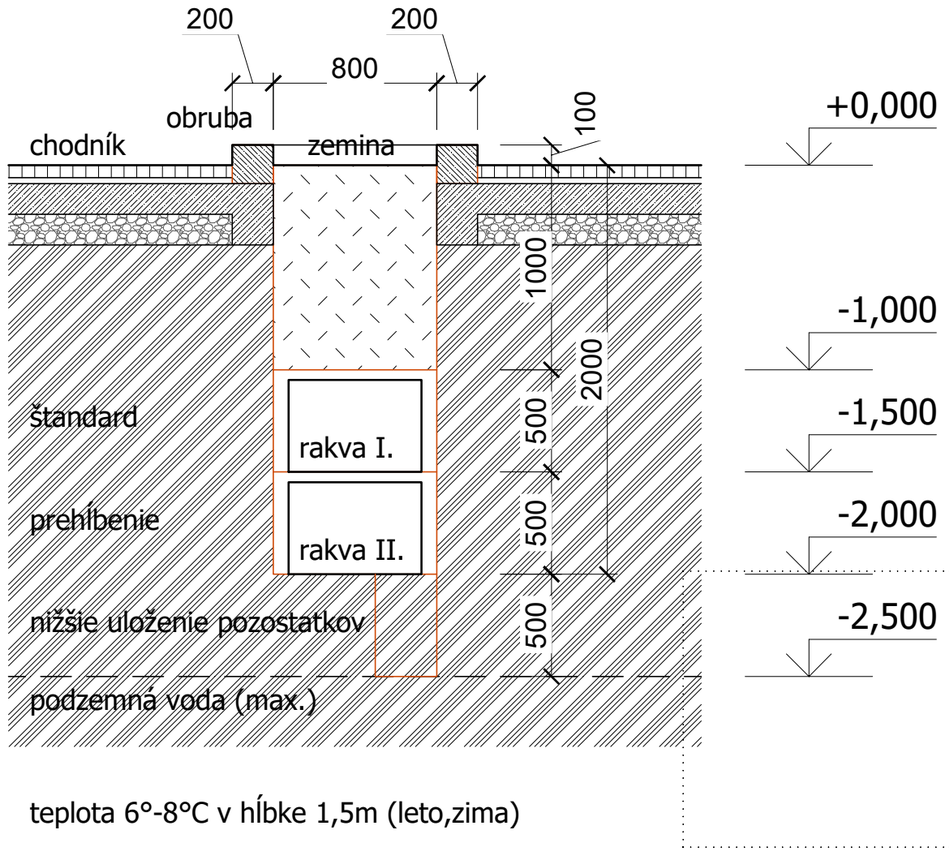

±0,000 = 342,25	
PROJEKT JE SPRACOVANÝ V ROZSAHU PRE ÚZEMNÉ ROZHODNUTIE	
PRED ZAČATÍM VÝKOPOVÝCH PRÁC JE NUTNÉ VYTÝČIŤ VŠETKY INŽINIERSKE SIETE ICH SPRÁVCAMI	

Zodpovedný projektant	Ing. arch. Andrea Klenovičová	A.R.K. ateliér, s.r.o., Okrová 1145/5, 010 03 Žilina www.arkatelier.sk
Vypracoval	Ing. arch. Andrea Klenovičová	
Kontroloval	Ing. arch. Roman Klenovič	

Autor projektu	Ing. arch. Andrea Klenovičová, Ing. arch. Roman Klenovič			A.R.K. ateliér, s.r.o., Okrová 1145/5, 010 03 Žilina www.arkatelier.sk	
Generálny projektant	A.R.K. ateliér, s.r.o., Okrová 1145/5, 010 03 Žilina				
Investor	Obec Teplička nad Váhom, Nám. Sv. Floriána 290/2,Teplička n.Váhom				
Katastrálne územie	Teplička nad Váhom	Parcela	viď. Sprievodná správa	Stupeň	ÚZEMNÉ ROZHODNUTIE
Stavba	ROZŠÍRENIE KAPACITY CINTORÍNA V TEPLIČKE NAD VÁHOM			Profesia	STAVEBNÉ KONŠTRUKCIE
				Dátum	04/2023
				Č. zák.	2023_02
Objekt	SO 01.1, SO 01.2, SO 01.3, SO 01.4 Hrobové miesta			Formát	2xA4
				Mierka	1:50
Obsah	DETAIL - HROBOVÉ MIESTO			Profesia: SK	Číslo výkresu: 02
					Sada