

REZ 1
PRÍSTUPOVÁ SPEVNENÁ PLOCHA - NAVRHOVANÝ VSTUP

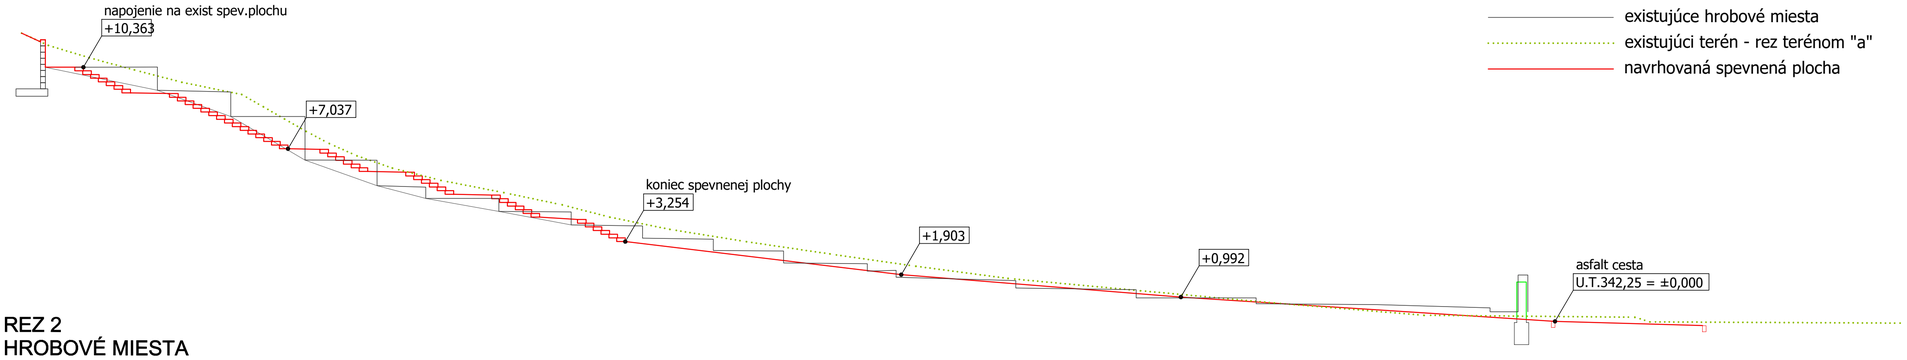

REZ 2
HROBOVÉ MIESTA

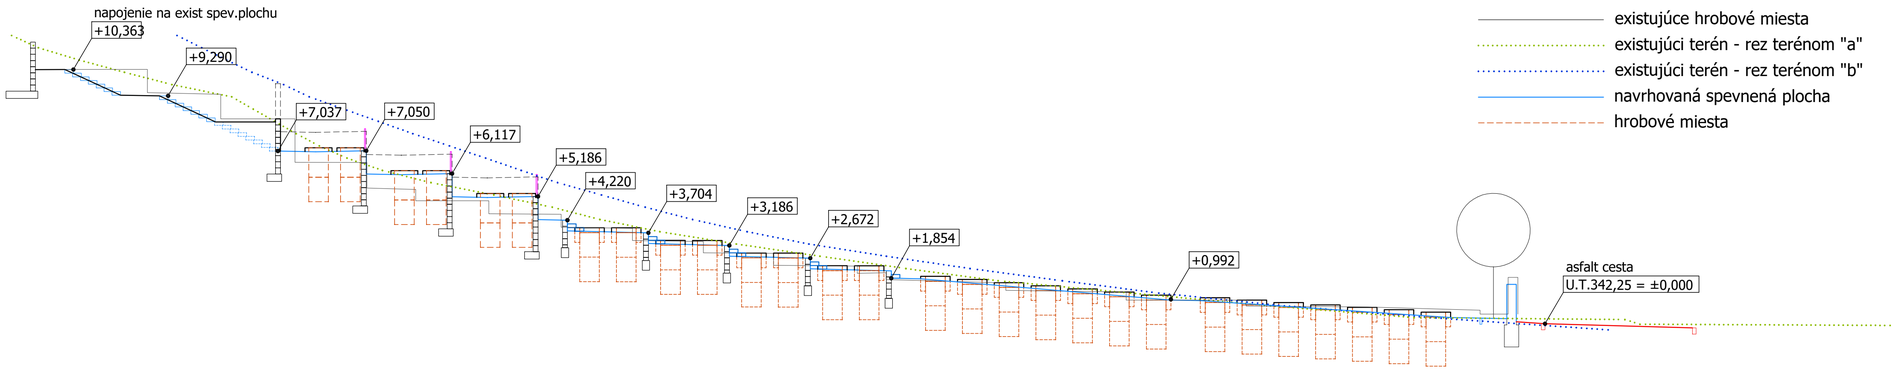

PÔDORYS M 1:125
HROBOVÉ MIESTA

±0,000 = 342,25

PROJEKT JE SPRACOVANÝ V ROZSAHU PRE ÚZEMNÉ ROZHODNUTIE

PRED ZAČATÍM VÝKOPOVÝCH PRÁC JE NUTNÉ VYTÝČIŤ VŠETKY INŽINIERSKE SIETE ICH SPRÁVCAMI

Zodpovedný projektant	Ing. arch. Andrea Klenovičová
Vypracoval	Ing. arch. Andrea Klenovičová
Kontroloval	Ing. arch. Roman Klenovič

ARK ateliér
A.R.K. ateliér, s.r.o., Okrová 1145/5, 010 03 Žilina
www.arkatelier.sk

Autor projektu	Ing. arch. Andrea Klenovičová, Ing. arch. Roman Klenovič
Generálny projektant	A.R.K. ateliér, s.r.o., Okrová 1145/5, 010 03 Žilina
Investor	Obec Teplička nad Váhom, Nám. Sv. Floriána 290/2,Teplička n.Váhom
Katastrálne územie	Teplička nad Váhom
Parcela	viď. Sprievodná správa
Stavba	ROZŠÍRENIE KAPACITY CINTORÍNA V TEPLIČKE NAD VÁHOM
Objekt	SO 01.1, SO 01.2, SO 01.3, SO 01.4 Hrobové miesta
Obsah	PÔDORYS, REZ 1, REZ 2 - HROBOVÉ MIESTA

Stupeň	ÚZEMNÉ ROZHODNUTIE
Profesia	STAVEBNÉ KONŠTRUKCIE
Dátum	04/2023
Č. zák.	2023_02
Formát	8xA4
Mierka	1:125
Profesia	SK
Číslo výkresu	01
Sada	