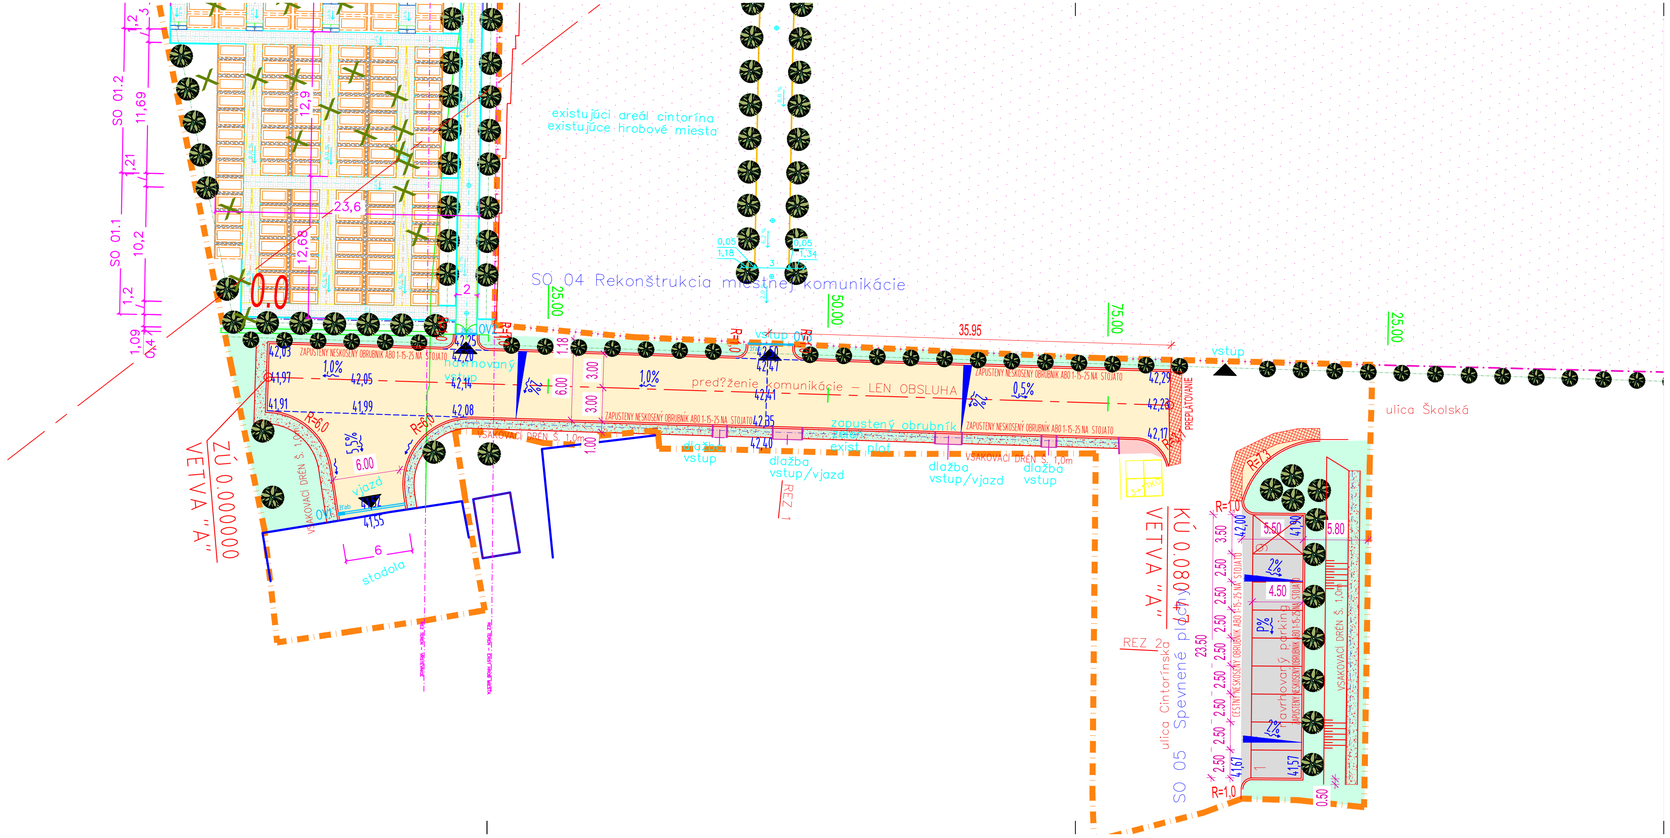


LEGENDA

- NAVRHOVANÝ STAV OBRUBNÍKOV
- KOMUNIKÁCIA – ASFALTOBETÓN
- SPEVNENÉ PLOCHY PRE PEŠÍ – BETÓNOVÁ DLAŽBA
- SPEVNENÉ PLOCHY – BETÓNOVÁ DLAŽBA
- ZATRÁVNENIE + HYDROOSEV HR. 0,10 m
- NAVRHOVANÝ VSAKOVACÍ DRÉN ŠÍRKY 1,0m

PROJEKT JE SPRACOVANÝ V ROZSAHU PRE ÚZEMNÉ ROZHODNUTIE

PRED ZAČATÍM VÝKOPOVÝCH PRÁC JE NUTNÉ VYTÝČIŤ VŠETKY INŽINIERSKE SIETE ICH SPRÁVCAMI

Zodpovedný projektant	Ing. Peter Žák	A.R.K. ateliér, s.r.o., Okrová 1145/5, 010 03 Žilina, www.arkatelier.sk
Vypracoval	Ing. Peter Žák	
Kontroloval	Ing. arch. Roman Klenovič	

Autor projektu	Ing. arch. Andrea Klenovičová, Ing. arch. Roman Klenovič	A.R.K. ateliér, s.r.o., Okrová 1145/5, 010 03 Žilina, www.arkatelier.sk
Generálny projektant	A.R.K. ateliér, s.r.o., Okrová 1145/5, 010 03 Žilina	
Investor	Obec Teplička nad Váhom, Nám. Sv. Floriana 290/2,Teplička n.Váhom	
Katastrálne územie	Teplička nad Váhom	Parcela: viď. Sprievodná správa

Stavba	ROZŠÍRENIE KAPACITY CINTORÍNA V TEPLIČKE NAD VÁHOM
Objekt	SO 04 Rekonštrukcia miestnej komunikácie SO 05 Spevnené plochy
Obsah	SITUÁCIA - STAVBY

Stupeň	ÚZEMNÉ ROZHODNUTIE
Profesia	DOPRAVNÉ STAVBY
Dátum	04/2023
Č. zák.	2023_02
Formát	4xA4
Mierka	1:250
Profesia	DS
Číslo výkresu	D.2
Sada	