
SO 04 – VZOROVÝ REZ 1 KOMUNIKÁCIOU
FUNKČNA TRIEDA C3 KATEGÓRIE MO 7,0/30

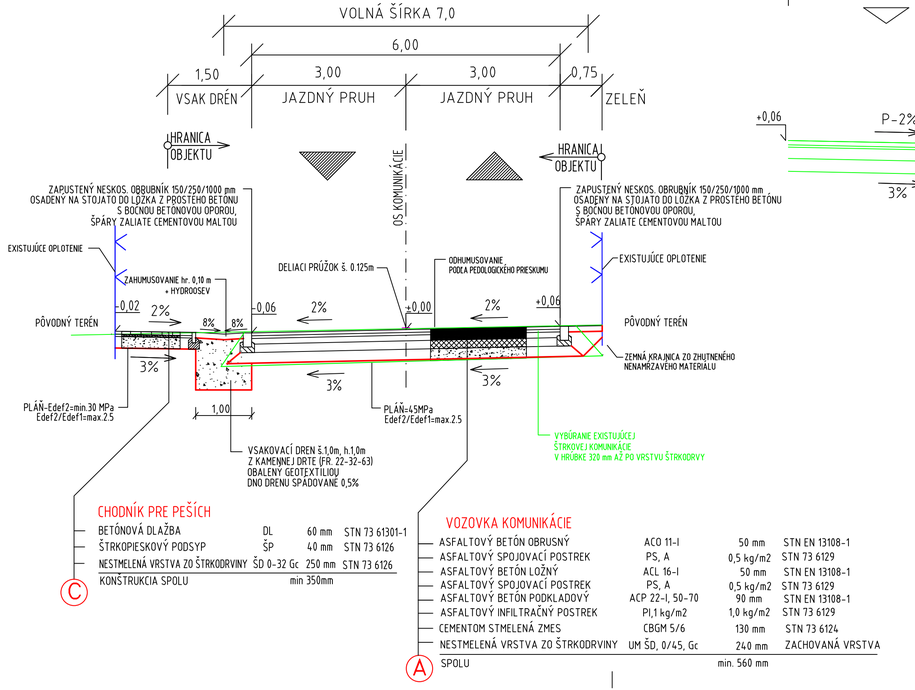

CHODNÍK PRE PEŠÍCH

BETÓNOVÁ DLAŽBA	DL	60 mm	STN 73 61301-1
ŠTRKOPIESKOVÝ PODSYP	ŠP	40 mm	STN 73 6126
NESTMELENÁ VRSTVA ZO ŠTRKODRVINY	ŠD 0-32 Gc	250 mm	STN 73 6126
KONŠTRUKCIA SPOLU		min 350mm	


C

VOZOVKA KOMUNIKÁCIE

ASFALTOVÝ BETÓN OBRUSNÝ	ACO 11-I	50 mm	STN EN 13108-1
ASFALTOVÝ SPOJOVACÍ POSTREK	PS, A	0,5 kg/m2	STN 73 6129
ASFALTOVÝ BETÓN LOŽNÝ	ACL 16-I	50 mm	STN EN 13108-1
ASFALTOVÝ SPOJOVACÍ POSTREK	PS, A	0,5 kg/m2	STN 73 6129
ASFALTOVÝ BETÓN PODKLADOVÝ	ACP 22-I, 50-70	90 mm	STN EN 13108-1
ASFALTOVÝ INFILTRAČNÝ POSTREK	PI,1 kg/m2	1,0 kg/m2	STN 73 6129
CEMENTOM STMELENÁ ZMES	CBGM 5/6	130 mm	STN 73 6124
NESTMELENÁ VRSTVA ZO ŠTRKODRVINY	UM ŠD, 0/45, Gc	240 mm	ZACHOVANÁ VRSTVA
SPOLU		min. 560 mm	

A

SO 05 – VZOROVÝ REZ 2 SPEVNENOU PLOCHOU

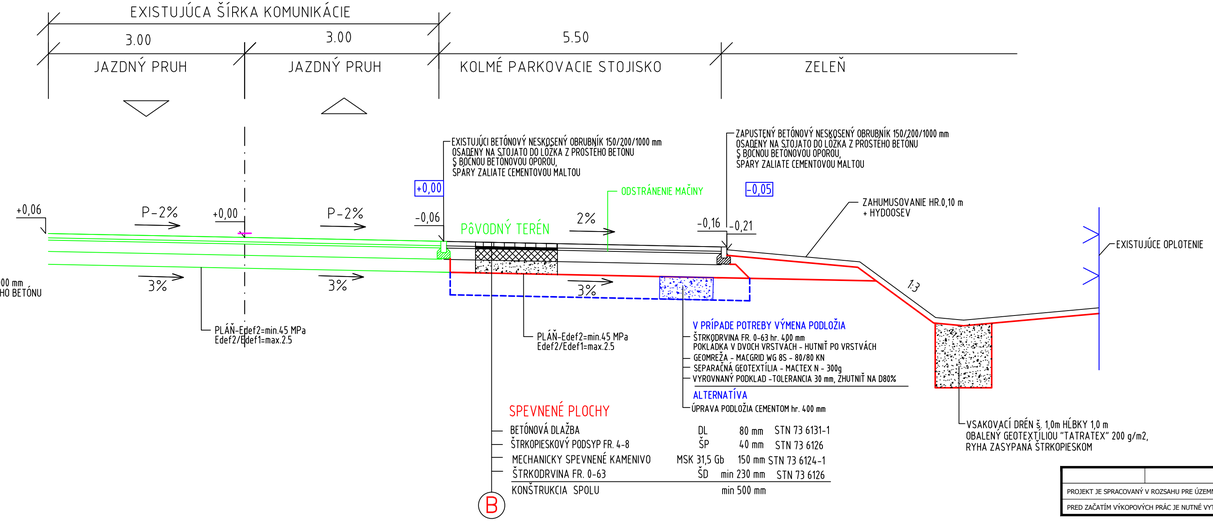


SPEVNENÉ PLOCHY


BETÓNOVÁ DLAŽBA	DL	80 mm	STN 73 6131-1
ŠTRKOPIESKOVÝ PODSYP FR. 4-8	ŠP	40 mm	STN 73 6126
MECHANICKY SPEVNENÉ KAMENIVO	MSK 31,5 Gb	150 mm	STN 73 6124-1
ŠTRKODRVINA FR. 0-63	ŠD	min 230 mm	STN 73 6126
KONŠTRUKCIA SPOLU		min 500 mm	

B

NAPOJENIE NOVEJ VOZOVKY M 1:50

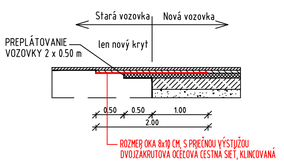

DETAIL VSAKOVACIEHO DRÉNU, M 1:50

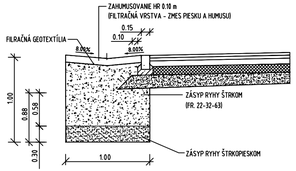

PROJEKT JE SPRACOVANÝ V ROZSAHU PRE ÚZEMNÉ ROZHODNUTIE

PRED ZAČATÍM VÝKOPOVÝCH PRÁC JE NUTNÉ VYTÝČIŤ VŠETKY INŽINIERSKE SIETE JCH SPRÁVCAMI

Zodpovedný projektant	Ing. Peter Žák	ARK ateliér A.R.K. ateliér, s.r.o., Okrová 1145/5, 010 03 Žilina www.arkatelier.sk
Vypracoval	Ing. Peter Žák	
Kontroloval	Ing. arch. Roman Klenovič	

Autor projektu	Ing. arch. Andrea Klenovičová, Ing. arch. Roman Klenovič	ARK ateliér A.R.K. ateliér, s.r.o., Okrová 1145/5, 010 03 Žilina www.arkatelier.sk	
Generálny projektant	A.R.K. ateliér, s.r.o., Okrová 1145/5, 010 03 Žilina		
Investor	Obec Teplicka nad Váhom, Nám. Sv. Floriana 290/2,Teplicka n.Váhom		
Katastrálne územie	Teplicka nad Váhom / Parcela / vid. Srievodná správa	Stupeň	ÚZEMNÉ ROZHODNUTIE
Stavba	ROZŠÍRENIE KAPACITY CINTORÍNA V TEPLIČKE NAD VÁHOM	Profesia	DOPRAVNÉ STAVBY
		Dátum	04/2023
		Č. zák.	2023_02
Objekt	SO 04 Rekonštrukcia miestnej komunikácie SO 05 Spevnené plochy	Formát 4xA4	Mierka 1:50
Obsah	VZOROVÝ PRIEČNY REZ	Profesia DS	Číslo výkresu D.3 / Sada