



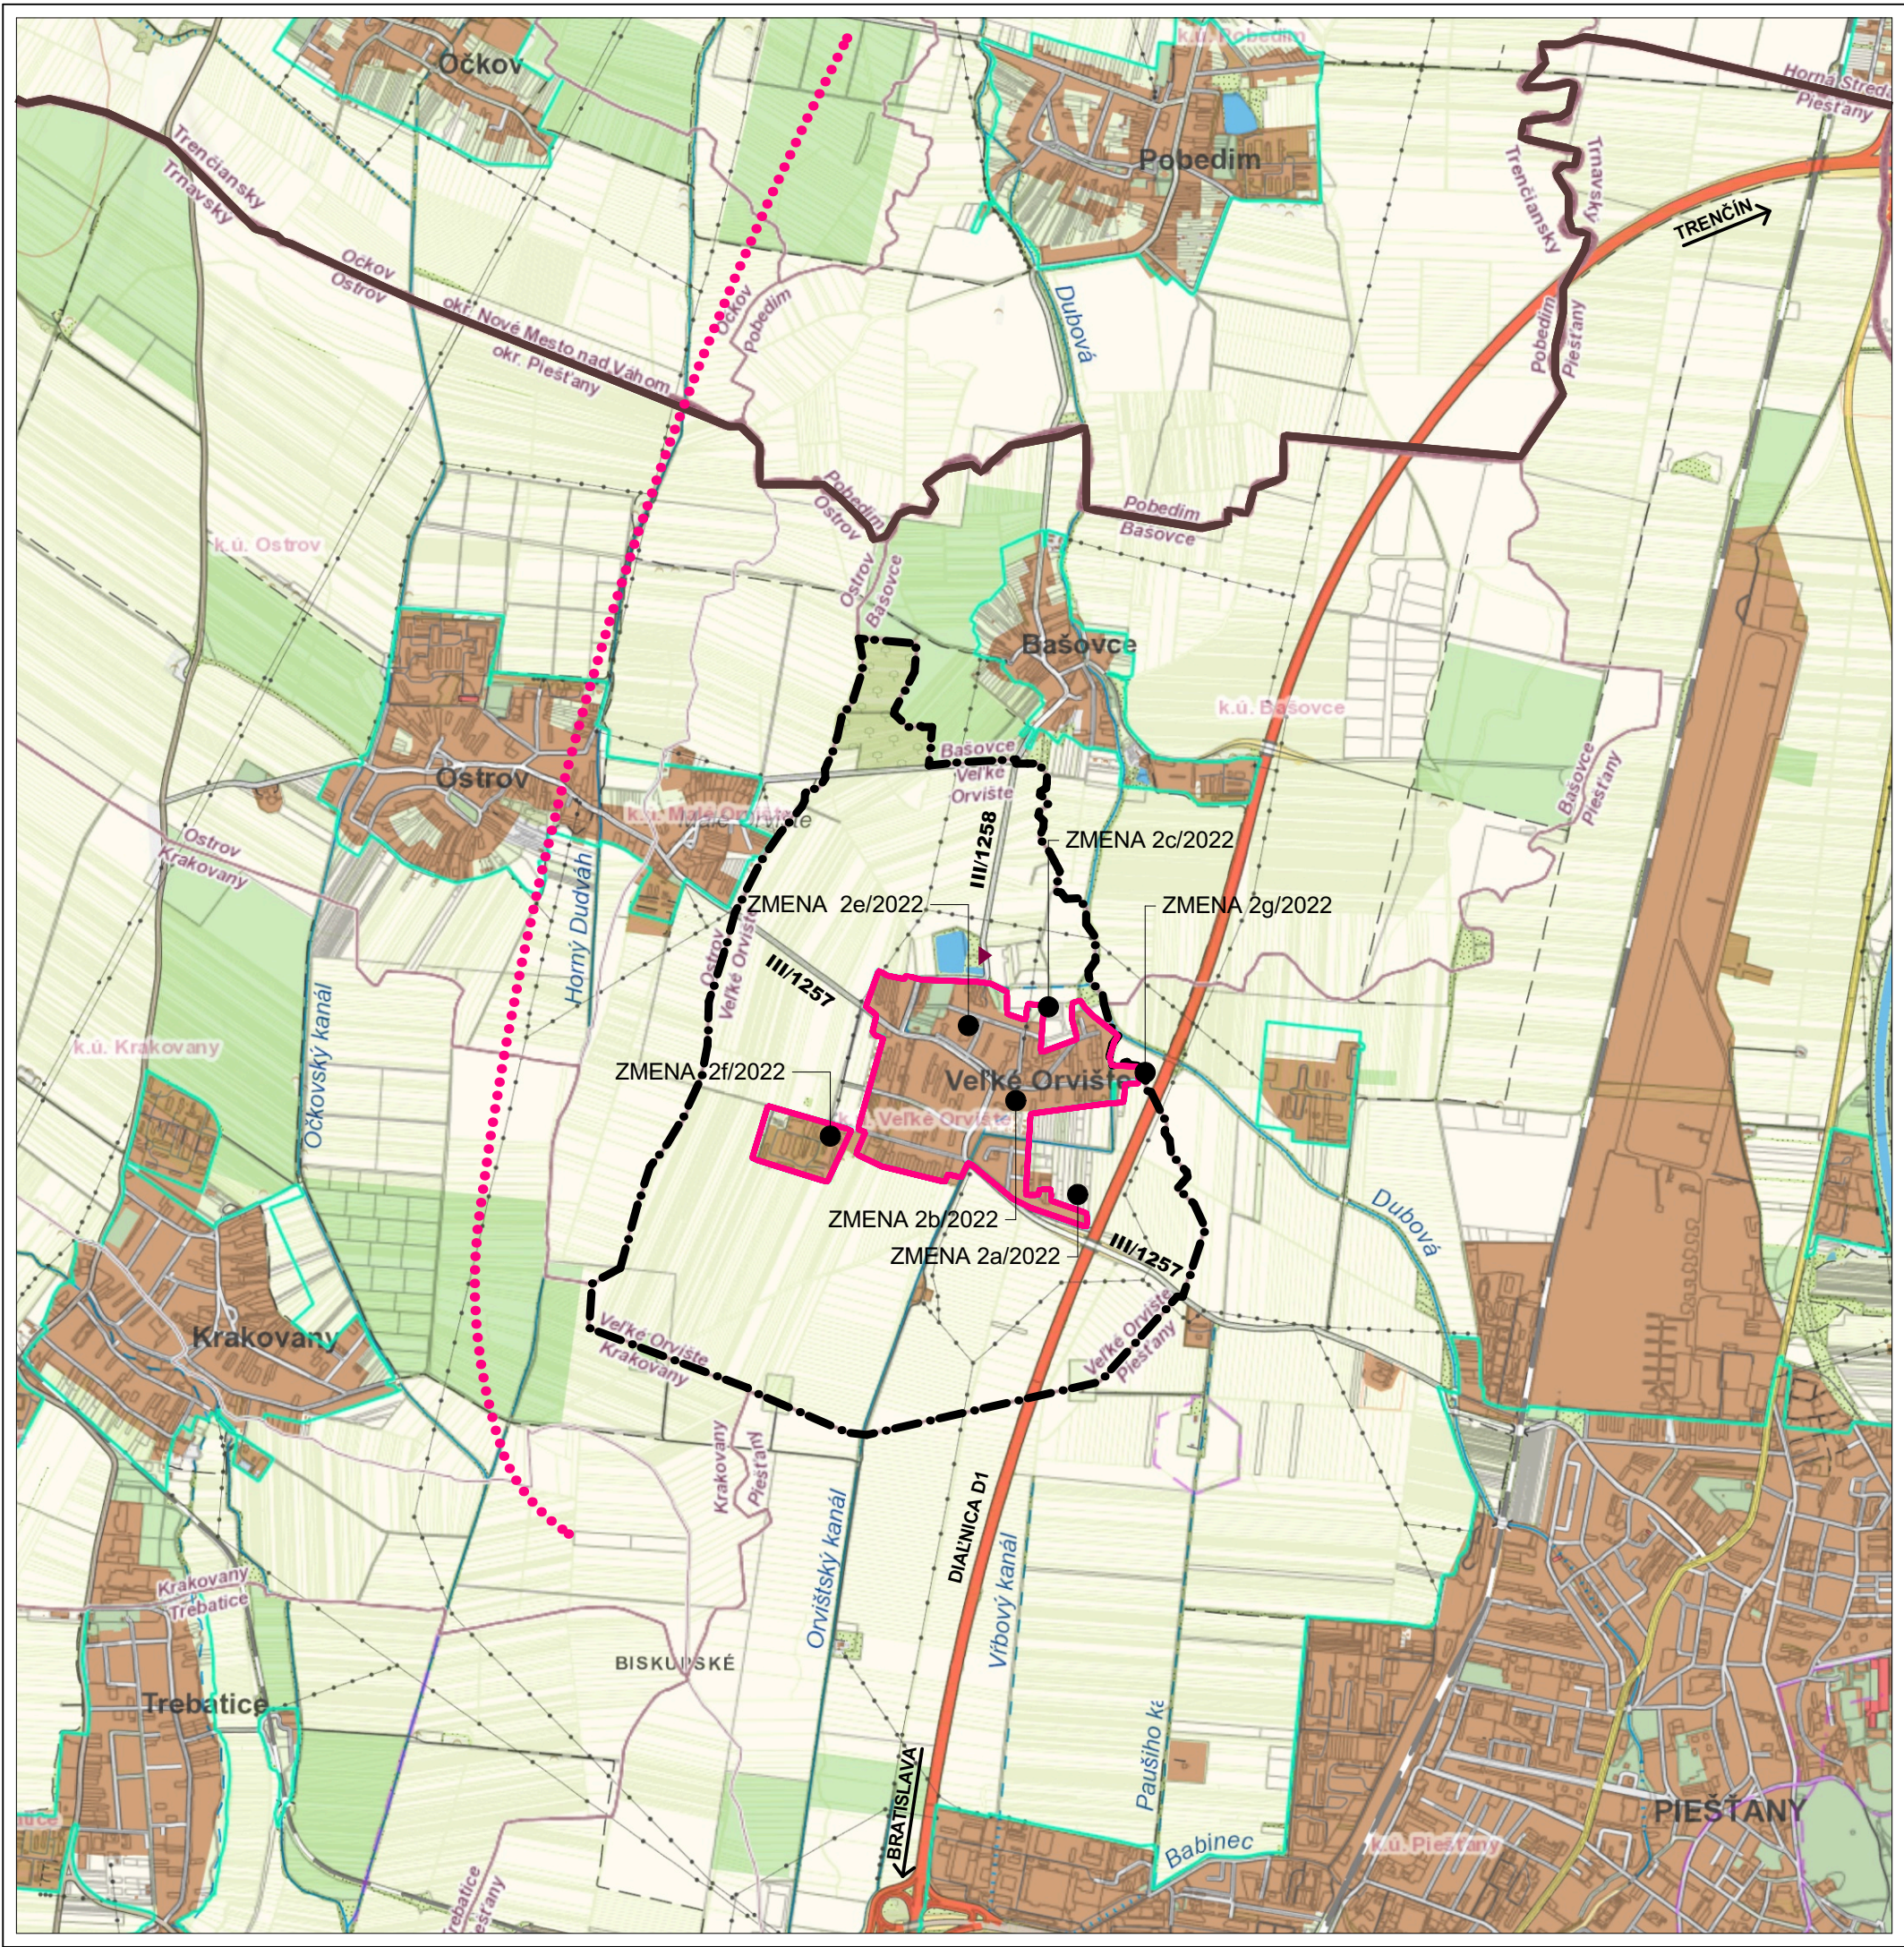

JESTV. STAV	NÁVRH		
— · — · — ·			hranica katastra
— — — — —			hranica kraja
— — — — —			hranica zastavaného územia obce
— — — — —			
— — — — —			diaľnica D1
— — — — —			cesty I. triedy
— — — — —			cesty II. a III. triedy
— — — — —			železnica
— — — — —			vodný tok, vodná plocha
— — — — —			opustená skládka bez prekrytia
— · — · — ·			ochranné pásmo vodorov. roviny 210m.n.m.

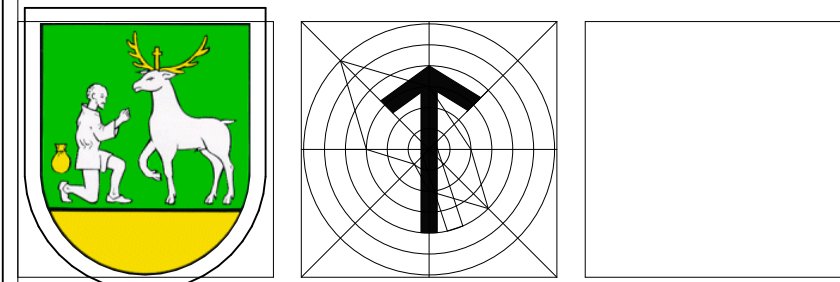

NÁVRH

ÚZEMNÝ PLÁN OBCE VEĽKÉ ORVIŠTE

ZMENA Č.2/2022

OBSTARÁVATEĽ : OBEC VEĽKÉ ORVIŠTE
SPRACOVATEĽ : A5 ATELIÉR ARCHITEKTÚRY A URBANIZMU TRNAVA

ŠIRŠIE VZŤAHY

ING.ARCH. PETER ODNAGA; ING.ARCH. TAMARA ČENDULOVÁ