



ROZVOJOVÉ LOKALITY ① – ⑨
ZMENA 2/2022 ROZVOJOVÉ LOKALITY
① BÝVANIE - RODINNÉ DOMY ⑦ VÝROBA, SKLADY, SKLÁDKY ...
⑥ BÝVANIE - RODINNÉ A BYTOVÉ DOMY
VEREJNOPROSPEŠNÉ STAVBY
VPS-JIS MAJETKOVO NEVYSPORIADANÉ INŽINIERSKE SIETE
VPS-IS NAVRHOVANÉ INŽINIERSKE SIETE
VPS-OZ OCHRANNÁ ZELEŇ, VETROLAMY, BIODORIDORY, BIOCENTRUM
VPS-VZ VYHRADENÁ ZELEŇ
VPS-Š ŠKOLSKÉ ZARIADENIA
VPS-PHB PROTIHLUKOVÁ BARIÉRA

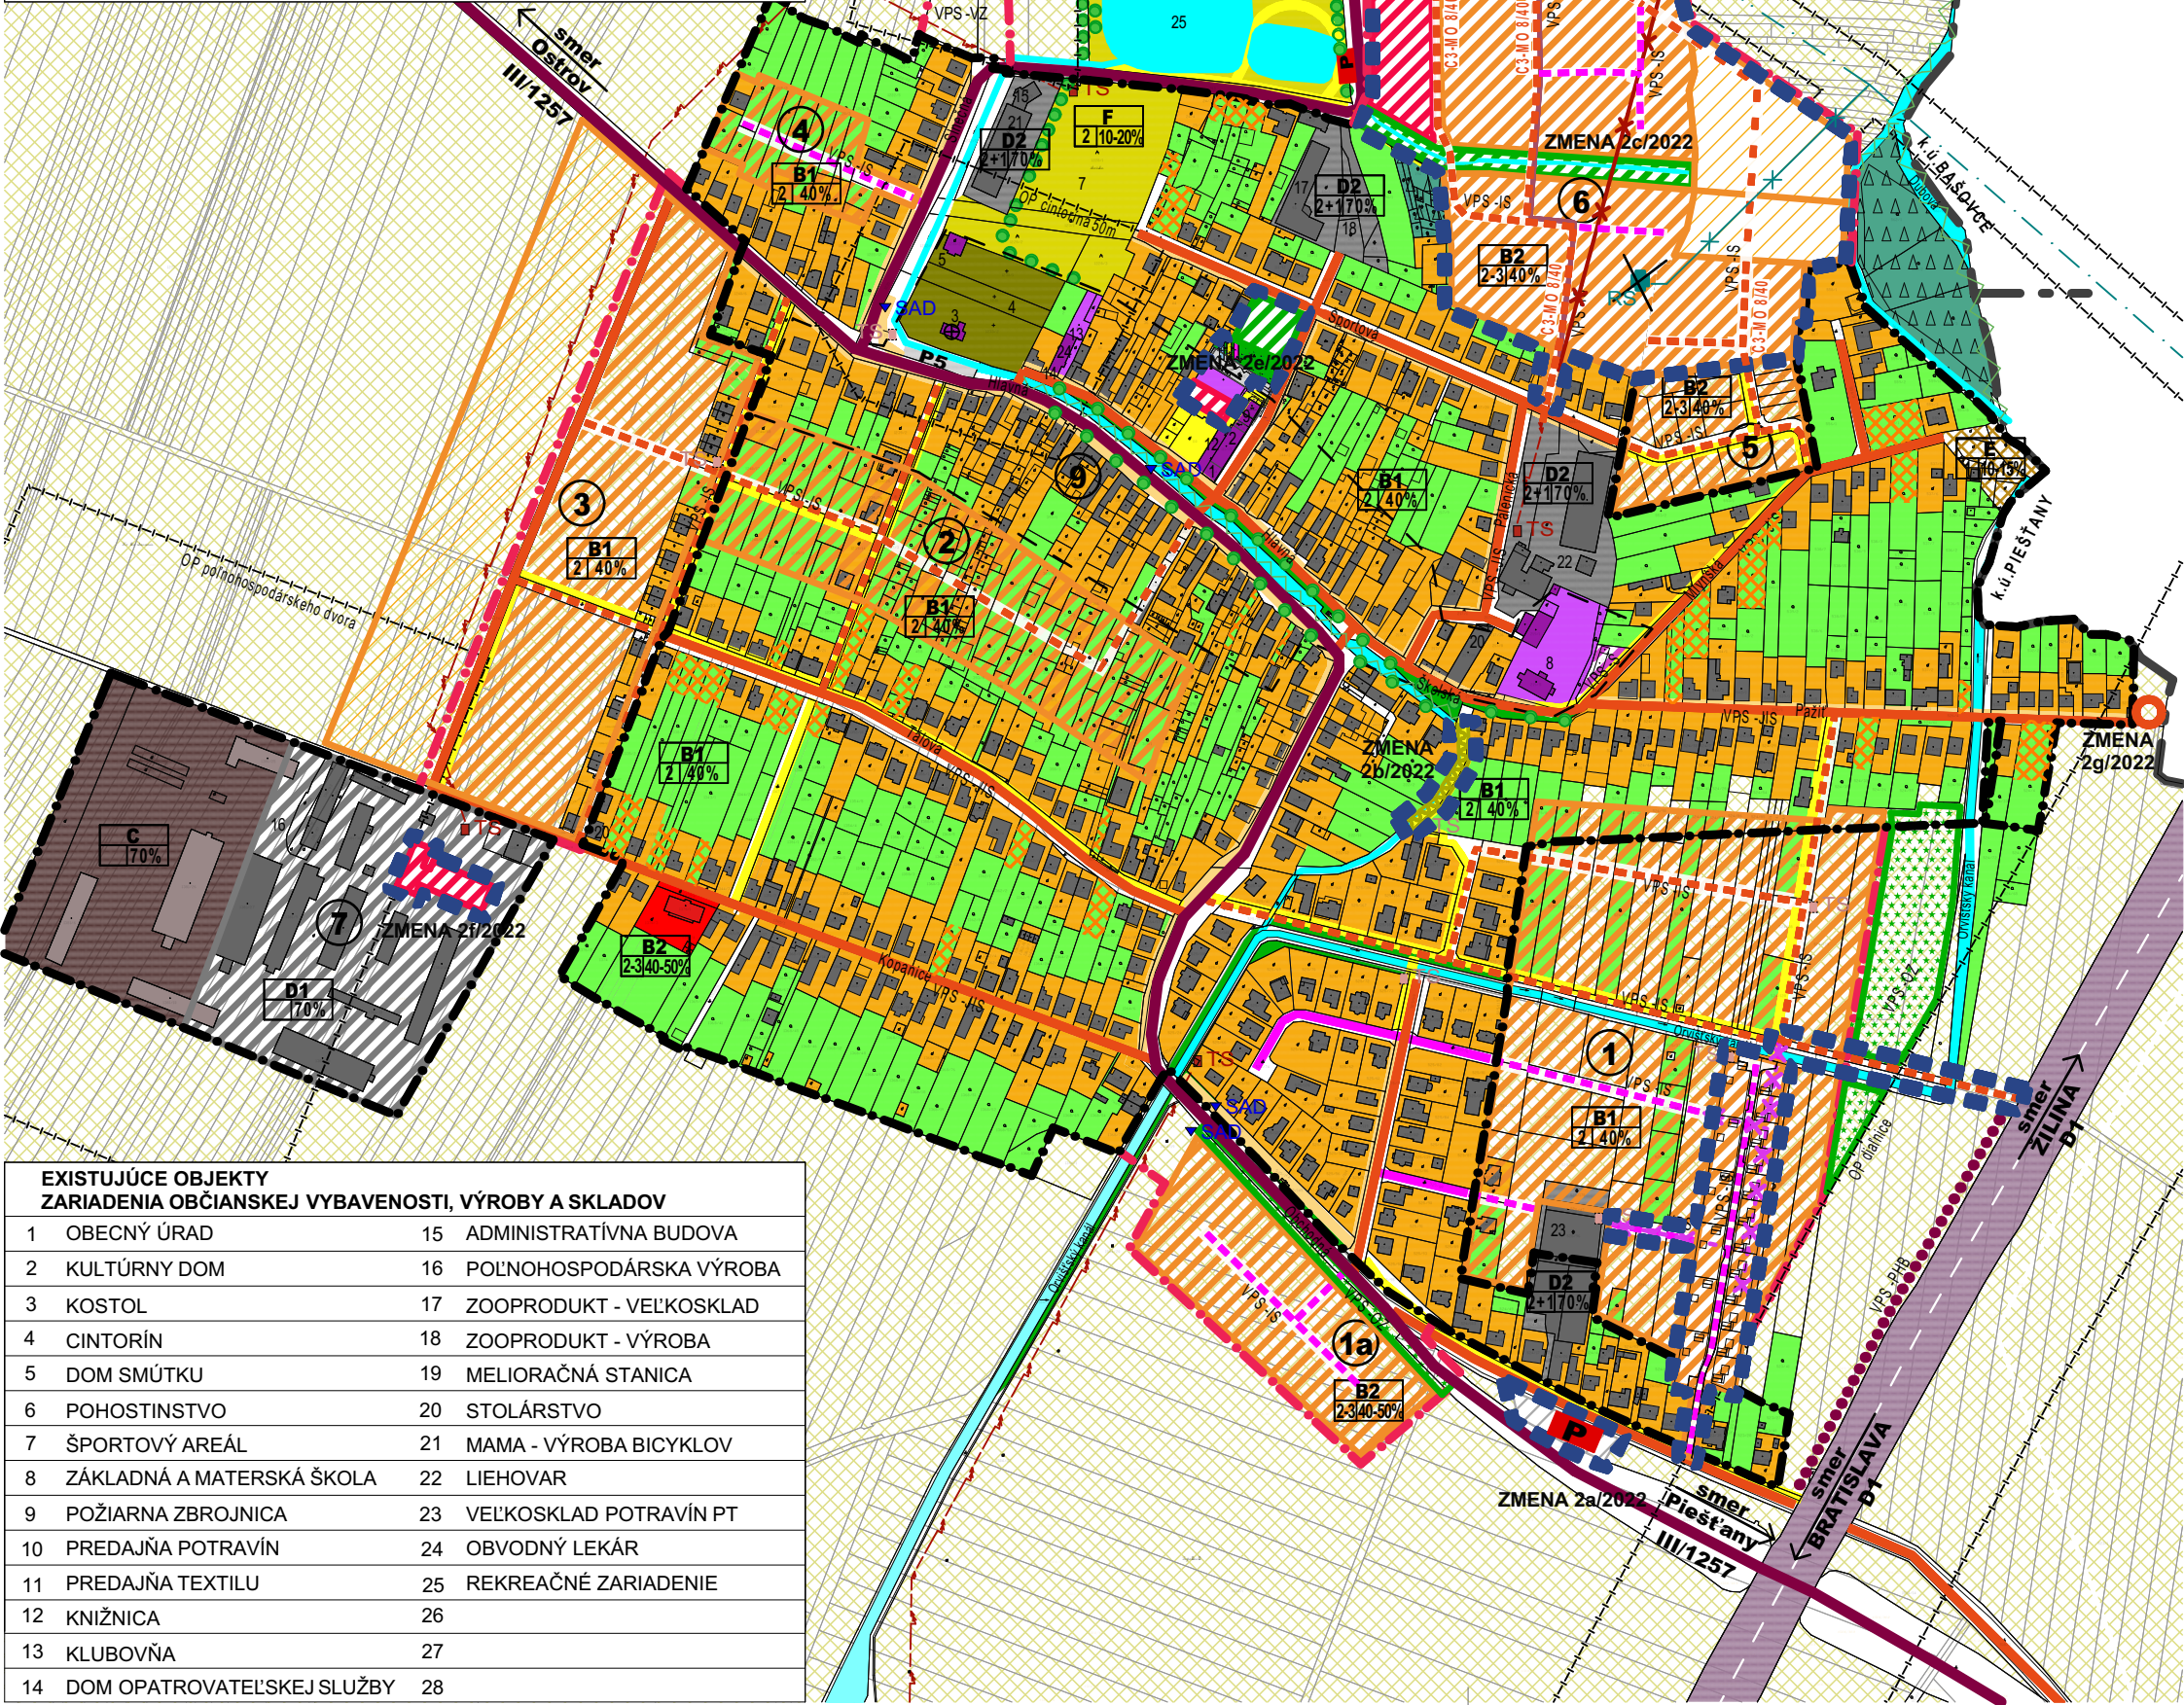

EXISTUJÚCE OBJEKTY ZARIADENIA OBČIANSKEJ VYBAVENOSTI, VÝROBY A SKLADOV		
1	OBEČNÝ ÚRAD	15 ADMINISTRATÍVNA BUDOVA
2	KULTÚRNY DOM	16 POĽNOHOSPODÁRSKA VÝROBA
3	KOSTOL	17 ZOOPRODUKT - VEĽKOSKLAD
4	CINTORÍN	18 ZOOPRODUKT - VÝROBA
5	DOM SMÚTKU	19 MELIORAČNÁ STANICA
6	POHOSTINSTVO	20 STOLÁRSTVO
7	ŠPORTOVÝ AREÁL	21 MAMA - VÝROBA BICYKLOV
8	ZÁKLADNÁ A MATERSKÁ ŠKOLA	22 LIEHOVAR
9	POŽIARNA ZBROJNICA	23 VEĽKOSKLAD POTRAVÍN PT
10	PREDAJŇA POTRAVÍN	24 OBVODNÝ LEKÁR
11	PREDAJŇA TEXTILU	25 REKREAČNÉ ZARIADENIE
12	KNIŽNICA	26
13	KLUBOVŇA	27
14	DOM OPATROVATEĽSKEJ SLUŽBY	28

JESTV.STAV	NÁVRH	VÝHLAD	
— · — · — ·			hranica katastra
— · — · — ·	— · — · — ·		hranica zastavaného územia
			plochy bývania - rodinné domy
			plochy bývania - bytové domy do 4.np
			plochy občianskej vybavenosti
			plochy športu a rekreácie
			plochy skladov, výroby a podnikateľ. aktivít
			vodná plocha
			plochy poľnohospodárskej výroby
			plochy technickej infraštruktúry
			cintorín
			verejná zeleň, park
			líniová a vysoká sprievodná zeleň
			lesy, lesný porast
			plochy súkromnej zelene, sady, záhrady
			orná pôda - mimo zastavaného územia
			vodný tok, odvodňovací kanál
			záhradky
			izolačná zeleň
			objekt pamiatkového záujmu /detské ihrisko
			diaľnica
			cesta III. triedy, zberná komunikácia
			miestna komunikácia - obslužná
			miestna komunikácia - ukľudnená
			komunikácia - na zrušenie
			pešia komunikácia a priestranstvo
			zastávka SAD/parkovisko
			protihluková bariéra
			trafostanica
			elektrické VN vedenie 22kV
			VTL plynovod 2,5MPa
			regulačná stanica plynu
			biokoridor miestneho významu
			biokoridor regionálneho významu
			hranica zmeny 2/2022
			prekrytie potoka - zmena 2b/2022
			preluky medzi RD - zmena 2d/2022
			otoč - zmena 2g/2022

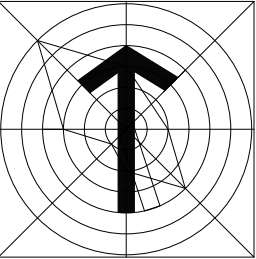

NÁVRH

ÚZEMNÝ PLÁN OBCE VEĽKÉ ORVIŠTE
ZMENA Č.2/2022

OBSTARÁVATEĽ : OBEC VEĽKÉ ORVIŠTE
SPRACOVATEĽ : A5 ATELIÉR ARCHITEKTÚRY A URBANIZMU TRNAVA

KOMPLEXNÝ NÁVRH
PRIESTOROVÉHO USPORIADANIA,
FUNKČNÉHO VYUŽÍVANIA ÚZEMIA

ING.ARCH. PETER ODNOGA; ING.ARCH. TAMARA ČENDULOVÁ

1:5 000 2 03/2023