


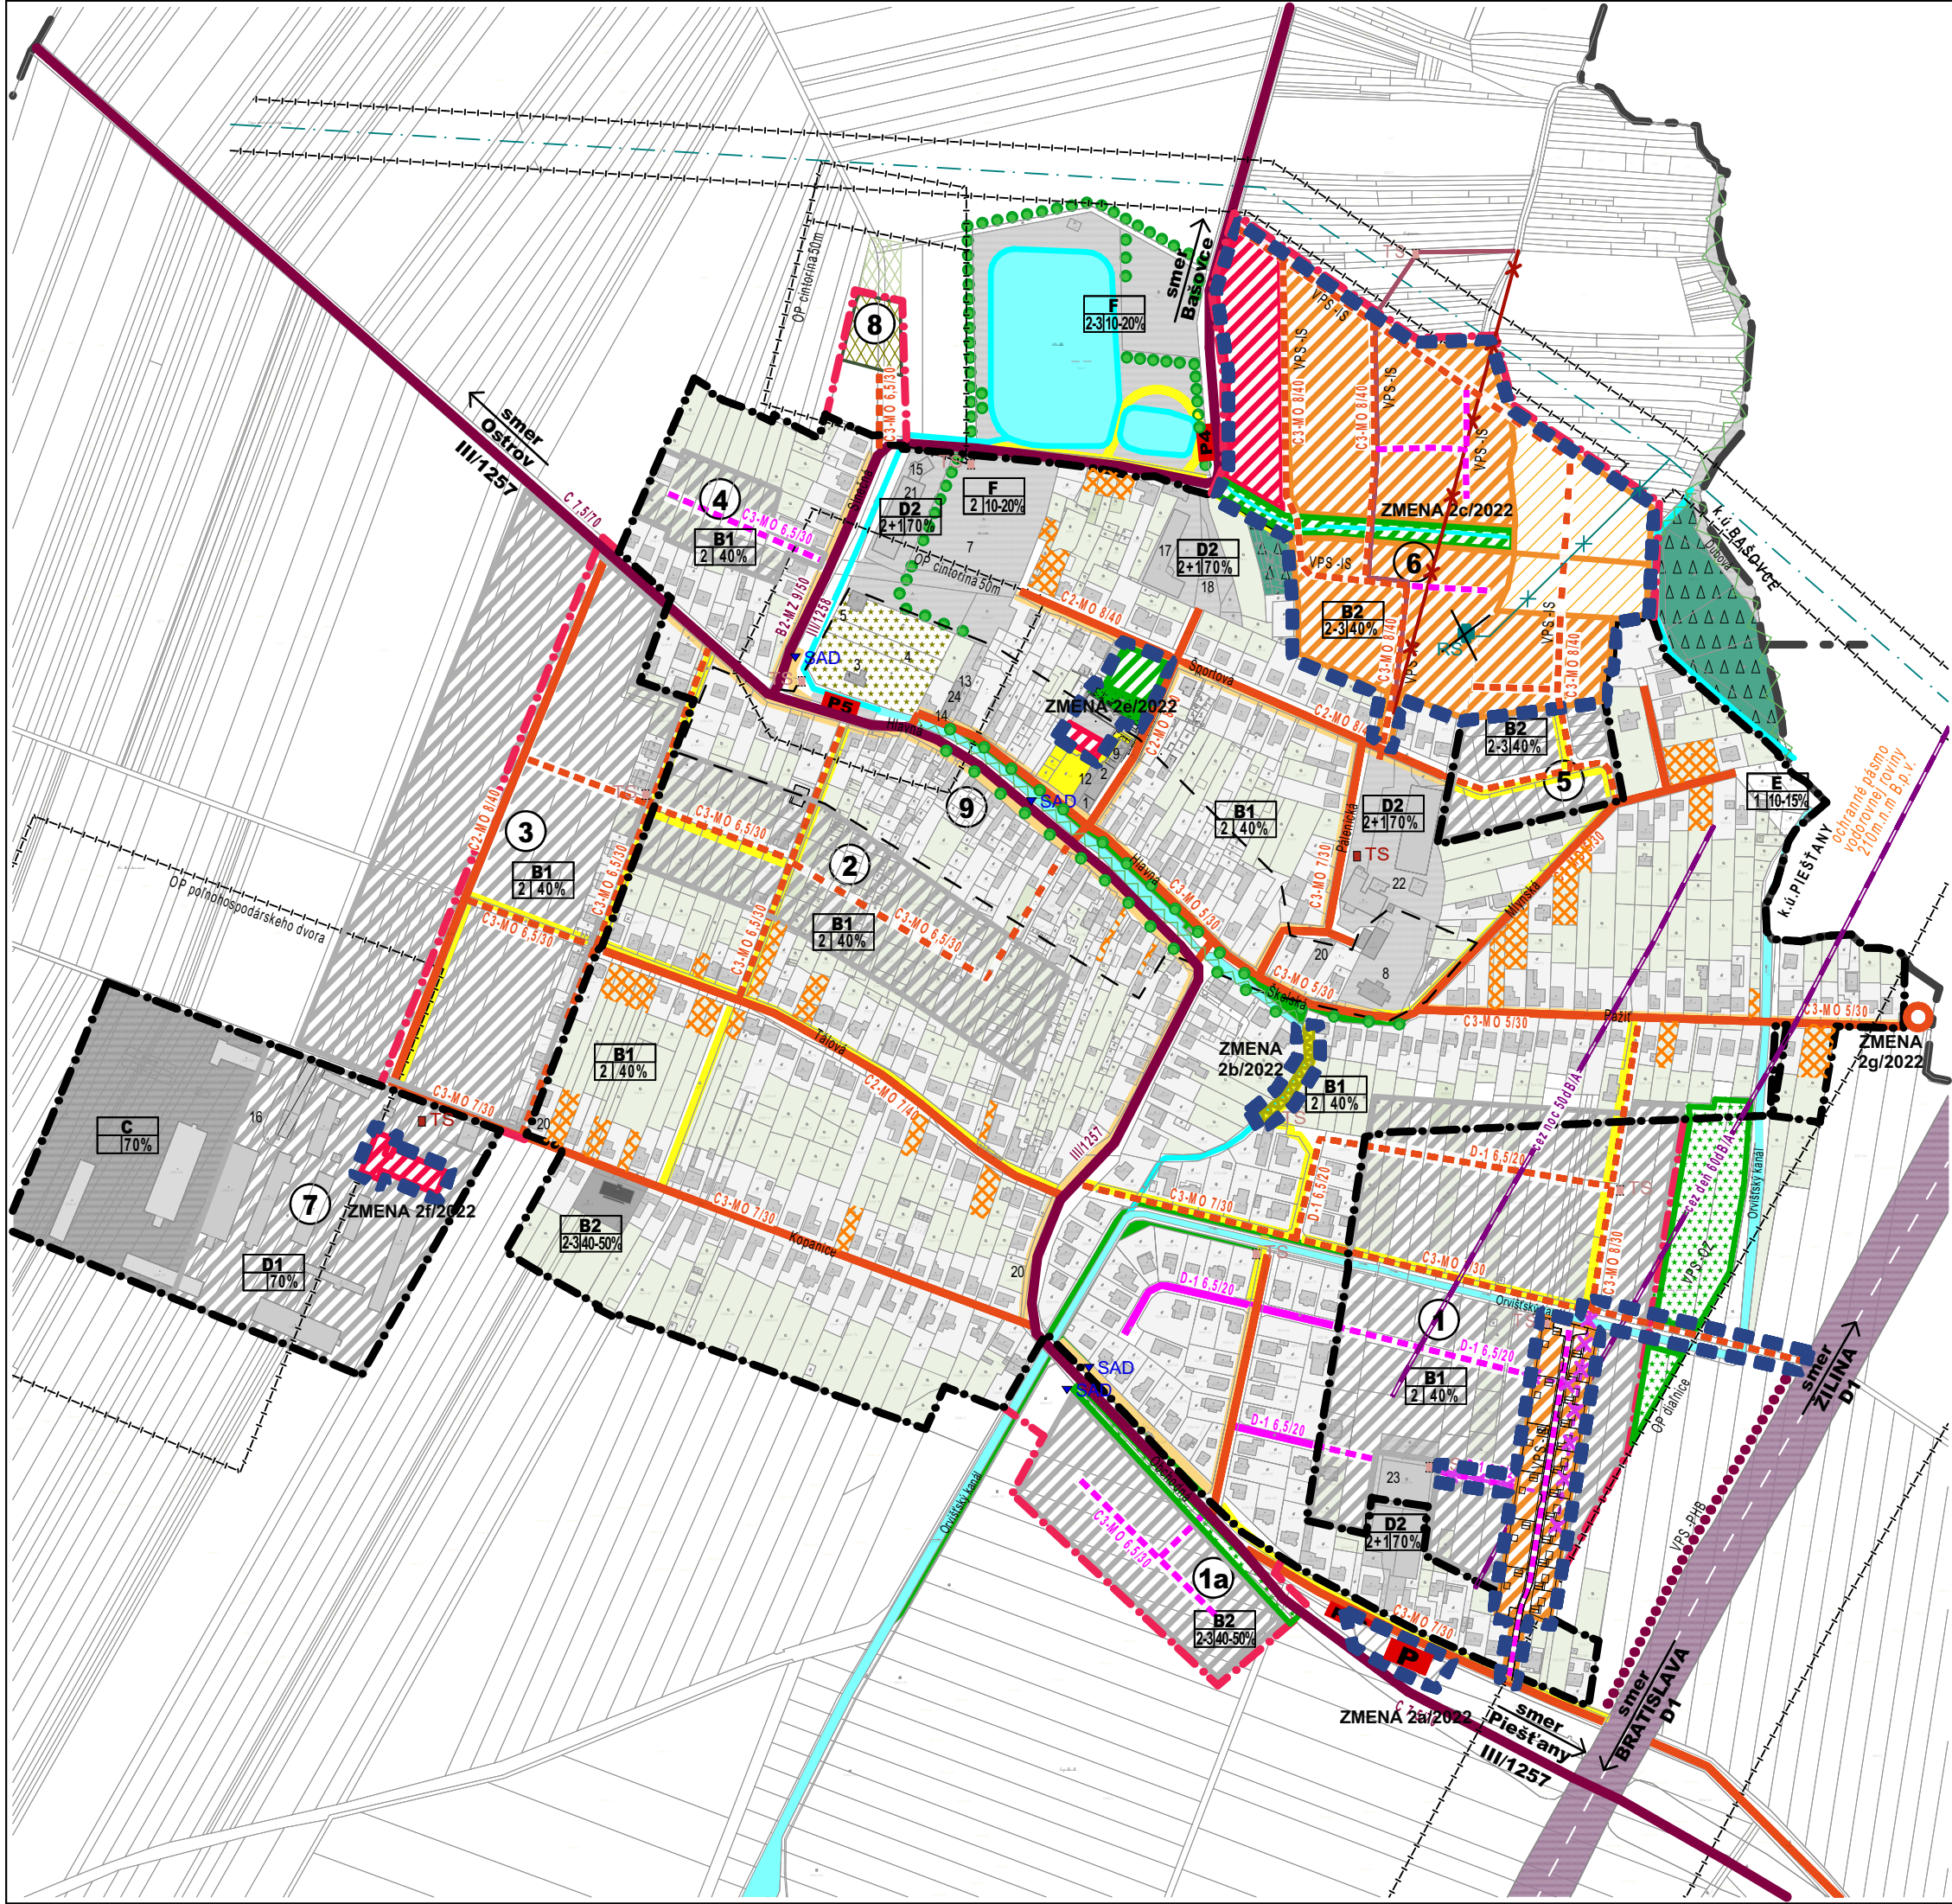

JESTV.STAV	NÁVRH	VÝHLAD	
			hranica katastra
			hranica zastavaného územia
			plochy bývania - rodinné domy
			plochy bývania - bytové domy do 4.np
			plochy občianskej vybavenosti
			plochy športu a rekreácie
			plochy skladov, výroby a podnikateľ. aktivít
			vodná plocha
			plochy poľnohospodárskej výroby
			plochy technickej infraštruktúry
			cintorín
			verejná zeleň, park
			líniová a vysoká sprievodná zeleň
			lesy, lesný porast
			plochy súkromnej zelene, sady, záhrady
			izolačná zeleň
			vodný tok, odvodňovací kanál
			diaľnica
			cesta III. triedy, zberná komunikácia
			miestna komunikácia - obslužná
			miestna komunikácia - ukludnená
			komunikácia - na zrušenie
			pešia komunikácia a priestranstvo
			zastávka SAD
			parkovisko
			protihluková bariéra
			biokoridor miestneho významu
			biokoridor regionálneho významu
			katastrál.územie sa nachádza v ochr.p.v.odorov.roviny 210m.n.m - letisko Piešťany
			ochranné pásma rôzneho druhu
			hranica zmeny 2/2022
			plochy bývania - rodinné domy
			plochy bývania - bytové domy do 4.np
			plochy technickej infraštruktúry
			prekrytie potoka - zmena 2b/2022
			preluky medzi RD - zmena 2d/2022
			otoč - zmena 2g/2022
NÁVRH			
ÚZEMNÝ PLÁN OBCE VEĽKÉ ORVIŠTE			
ZMENA Č.2/2022			
OBSTARÁVATEĽ : OBEC VEĽKÉ ORVIŠTE			
SPRACOVATEĽ : A5 ATELIER ARCHITEKTÚRY A URBANIZMU TRNAVA			
DOPRAVA			
ING.ARCH. PETER ODNOGA; ING.ARCH. TAMARA ČENDULOVÁ			
1:5 000 3 03/2023			