


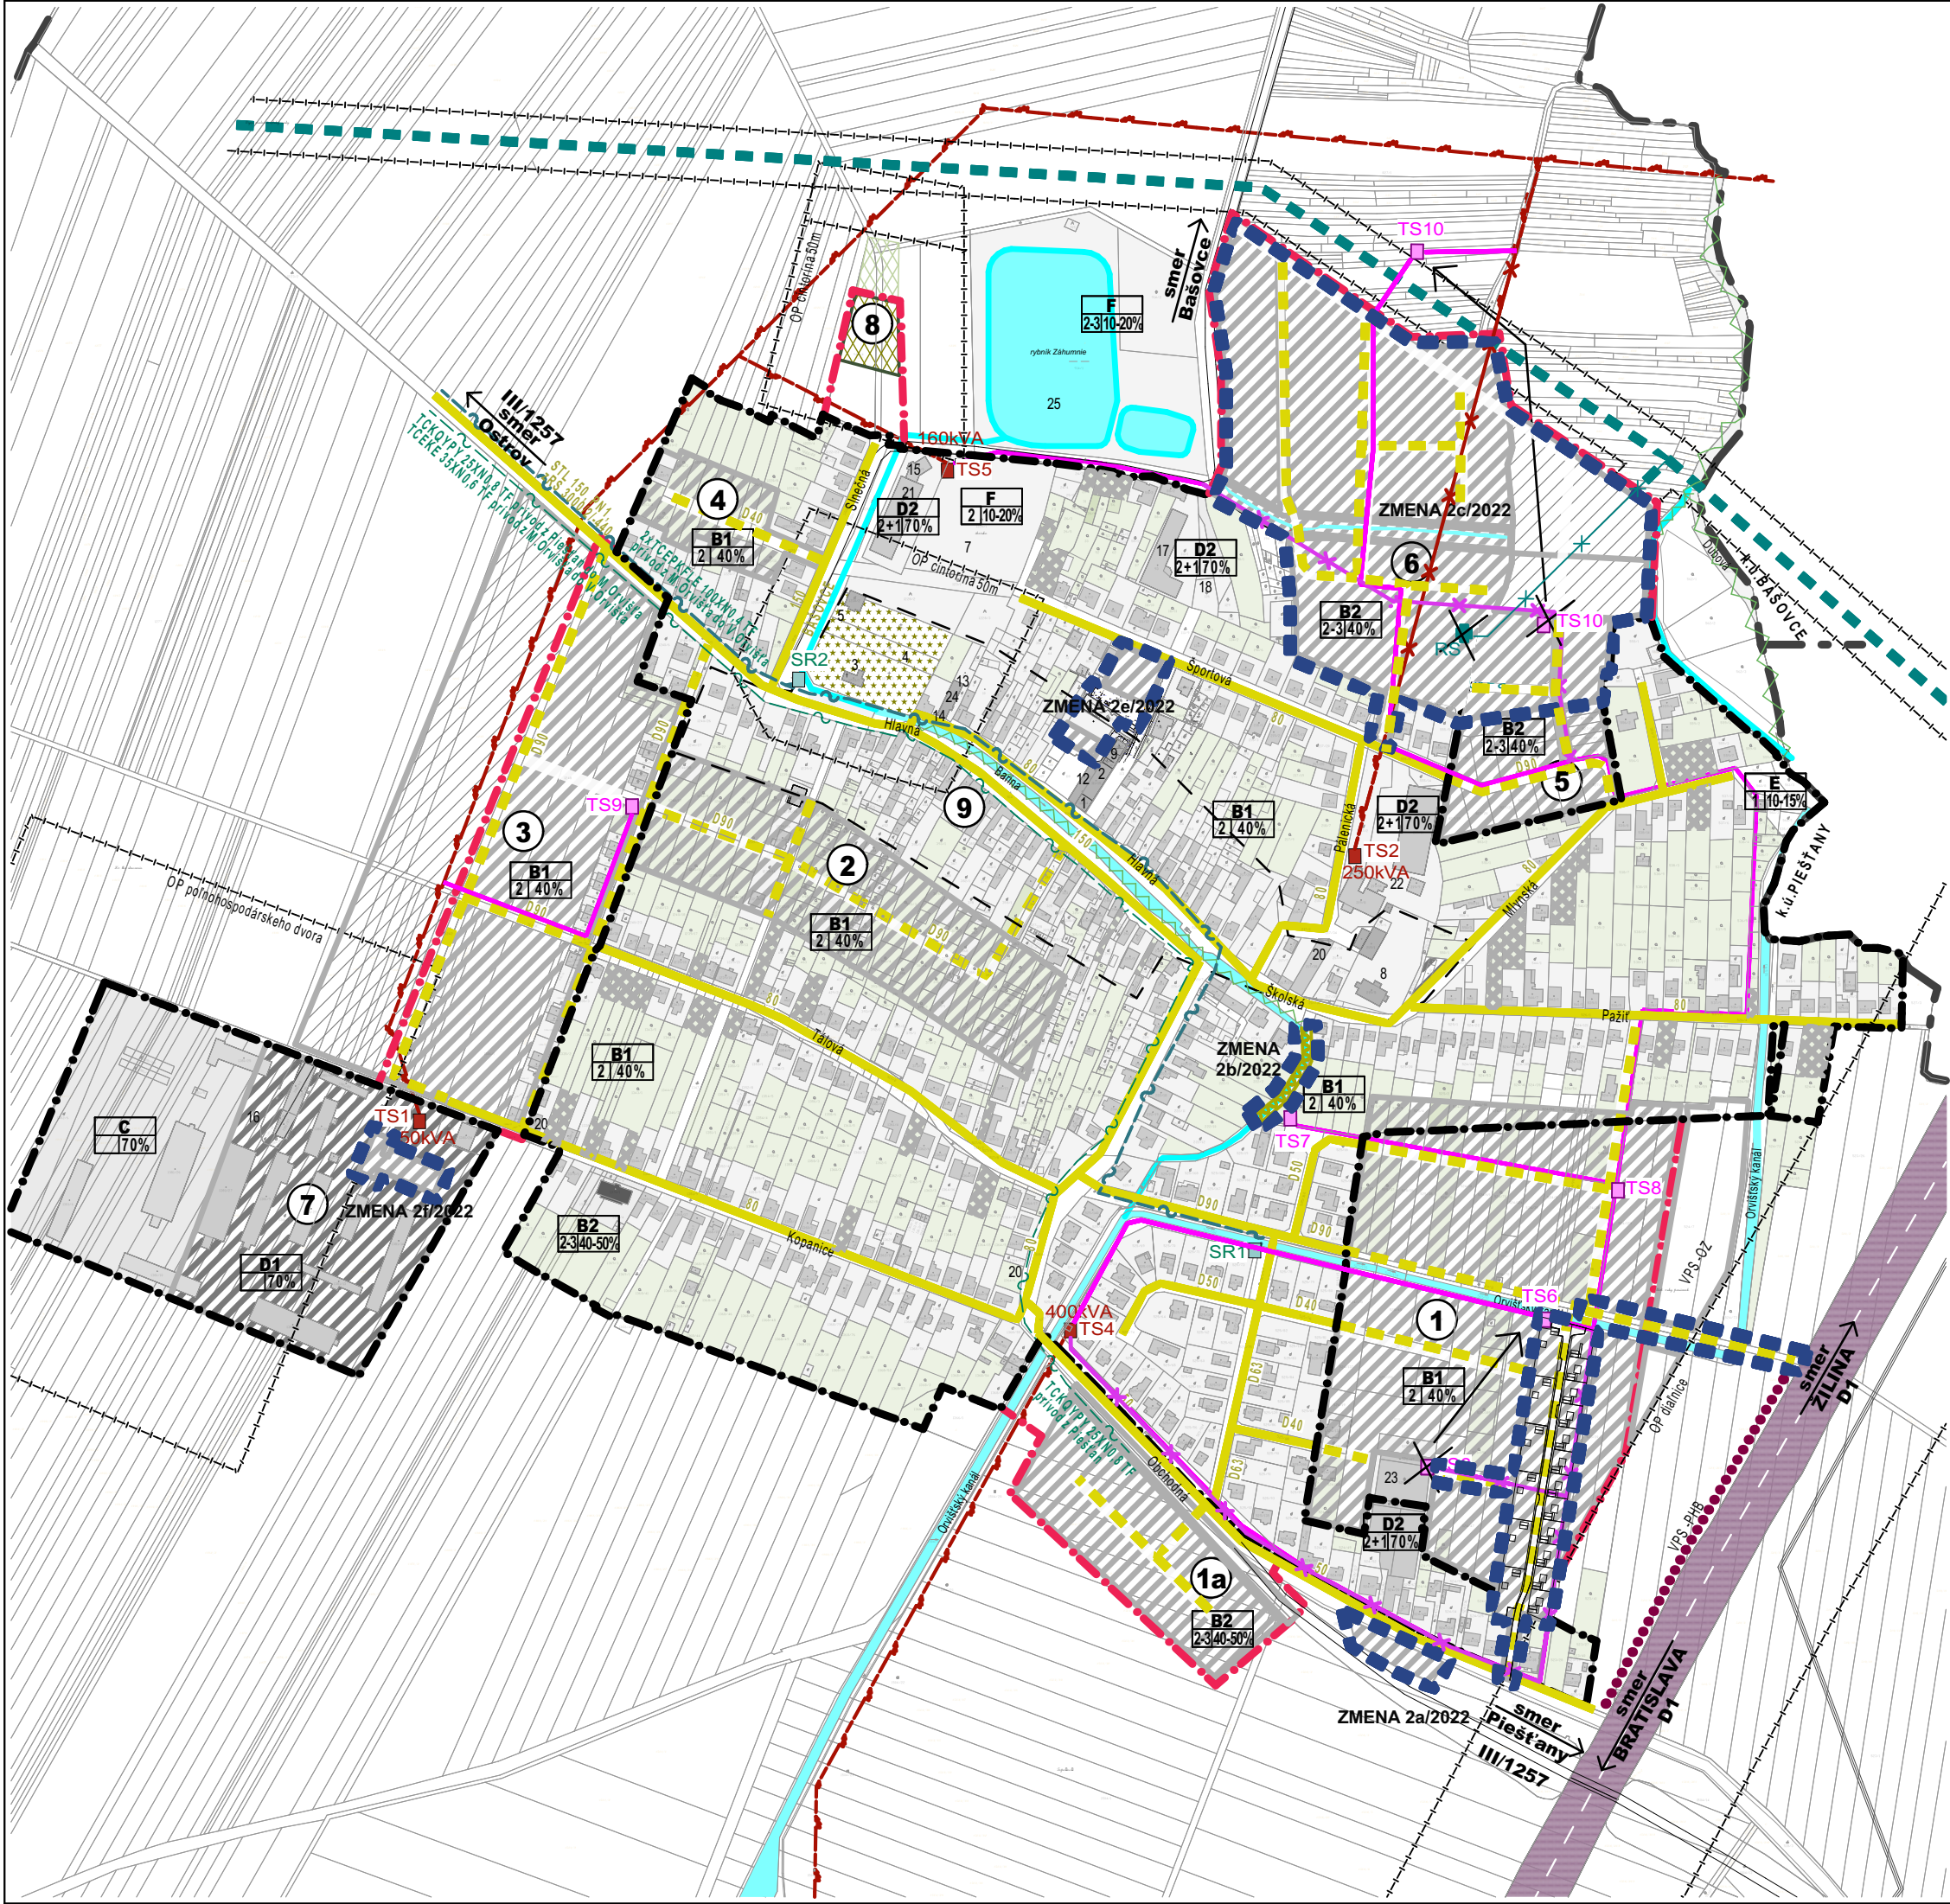

JESTV.STAV	NÁVRH	VÝHLAD	
			hranica katastra
			hranica zastavaného územia
			plochy bývania - rodinné domy
			plochy bývania - bytové domy do 4.np
			plochy občianskej vybavenosti
			plochy športu a rekreácie
			plochy skladov, výroby a podnikateľ. aktivít
			vodná plocha
			plochy poľnohospodárskej výroby
			plochy technickej infraštruktúry
			cintorín
			verejná zeleň, park
			plochy súkromnej zelene, sady, záhrady
			izolačná zeleň
			vodný tok, odvodňovací kanál
			diaľnica
			cesta III. triedy, zberná komunikácia
			VTL plynovod 2,5MPa
			regulačná stanica plynu VTL/STL
			regulačná stanica a VTL plynovod na zrušenie
			STL plynovod 90kPa
			vedenie VN
			vedenie VN na zrušenie
			trafostanica
			telekomunikačné vedenie - telefón
			sieťový rozvádzač - telefón
			protihluková bariéra
			biokoridor miestneho významu
			biokoridor regionálneho významu
			ochranné pásmo rôzneho druhu
ZMENA 2/2022			
			hranica zmeny 2/2022
			prekrytie potoka - zmena 2b/2022
			preluky medzi RD - zmena 2d/2022

NÁVRH

ÚZEMNÝ PLÁN OBCE VEĽKÉ ORVIŠTE

ZMENA Č.2/2022

OBSTARÁVATEĽ : OBEC VEĽKÉ ORVIŠTE

SPRACOVATEĽ : A5 ATELIER ARCHITEKTÚRY A URBANIZMU TRNAVA

ENERGETIKA

ING.ARCH. PETER ODNOGA; ING.ARCH. TAMARA ČENDULOVÁ

1:5 000 **5** 03/2023