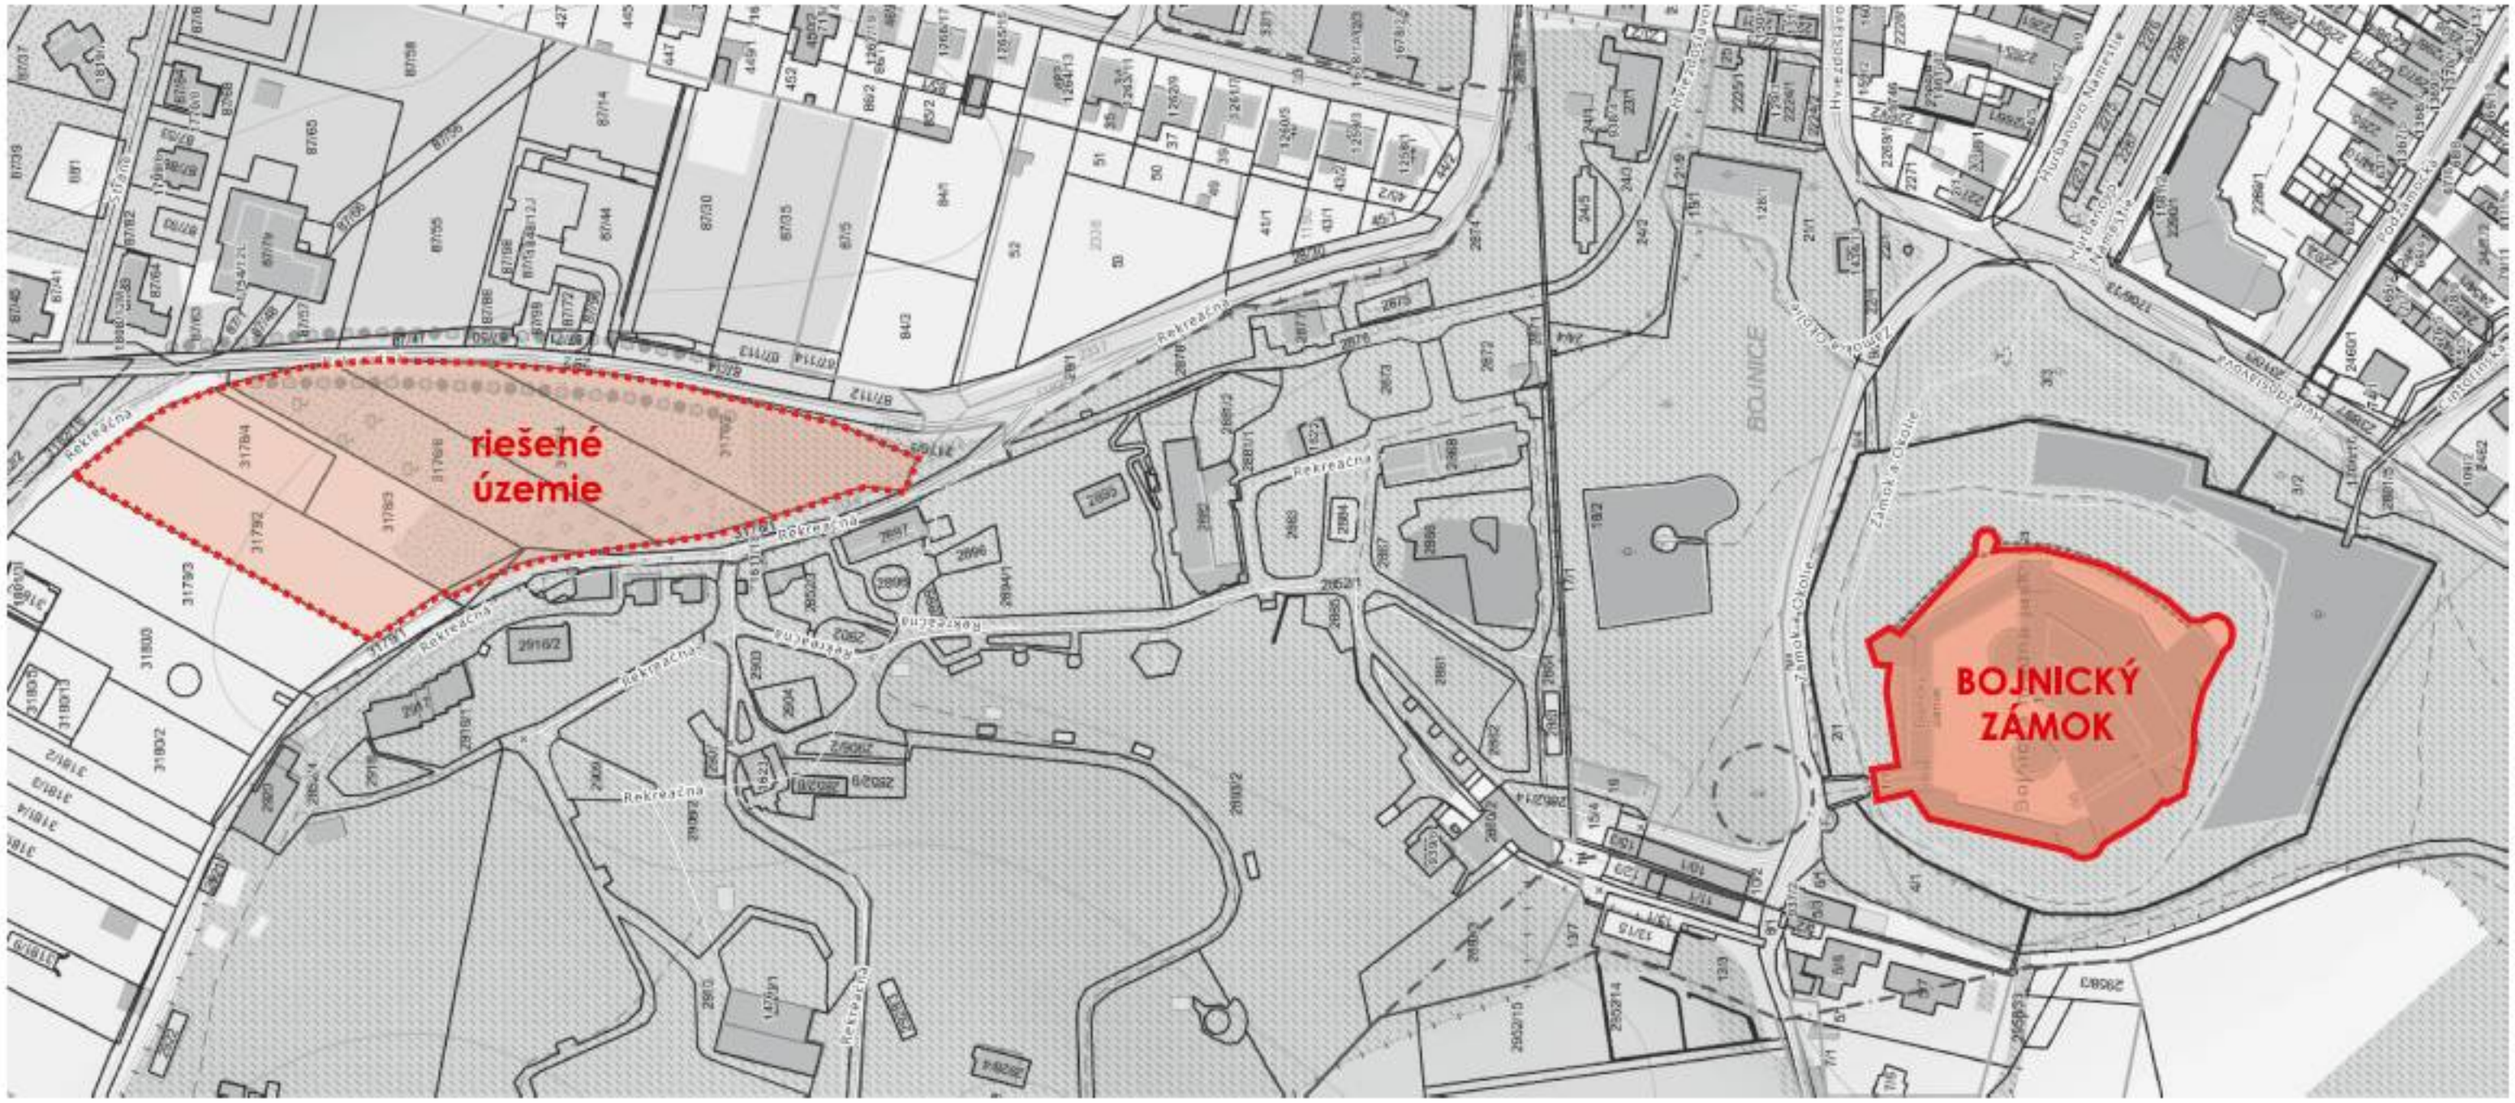

ZODP. PROJEKTANT	Ing. DUŠAN HOMOLA	XXX	
ARCHITEKT	Ing. arch. SILVIA KOVÁROVÁ		
PROJEKTANT	IGOR MOKRÝ, ING. ANDREA PÁNISOVÁ	XXX	
INVESTOR / STAVEBNÍK	PANORAMA INVESTMENTS s.r.o., G. ŠVÉNIHO 10A, 971 01 PRIEVIDZA		
NÁZOV A MIESTO STAVBY	ZÁMOCKÁ PANORAMA	POČET A4:	2
k.ú. BOJNICE, p.č.: 28/7, 2336, 2336/3, 2336/7, 3176/2, 3176/4, 3176/6, 3178/2, 3178/3, 3178/4, 3179/2, 3182/7, 3184/2		DÁTUM:	11/ 2022
		STUPEŇ PD:	DÚR
NÁZOV VÝKRESU: SITUÁCIA ŠIRŠÍCH VZŤAHOV		MIERKA:	

XXXXXXXXXXXXXX
XXXXXXXXXXXXXX
XXXXXXXXXXXXXX
XXXXXXXXXXXXXX
XXXXXXXXXXXXXX
XXXXXXXXXXXXXX

s.r.o.
Košovská cesta 11B
Prievidza 971 01
Mobil:
0905 288 104

C