
PRÍLOHA Č.5: Technická infraštruktúra

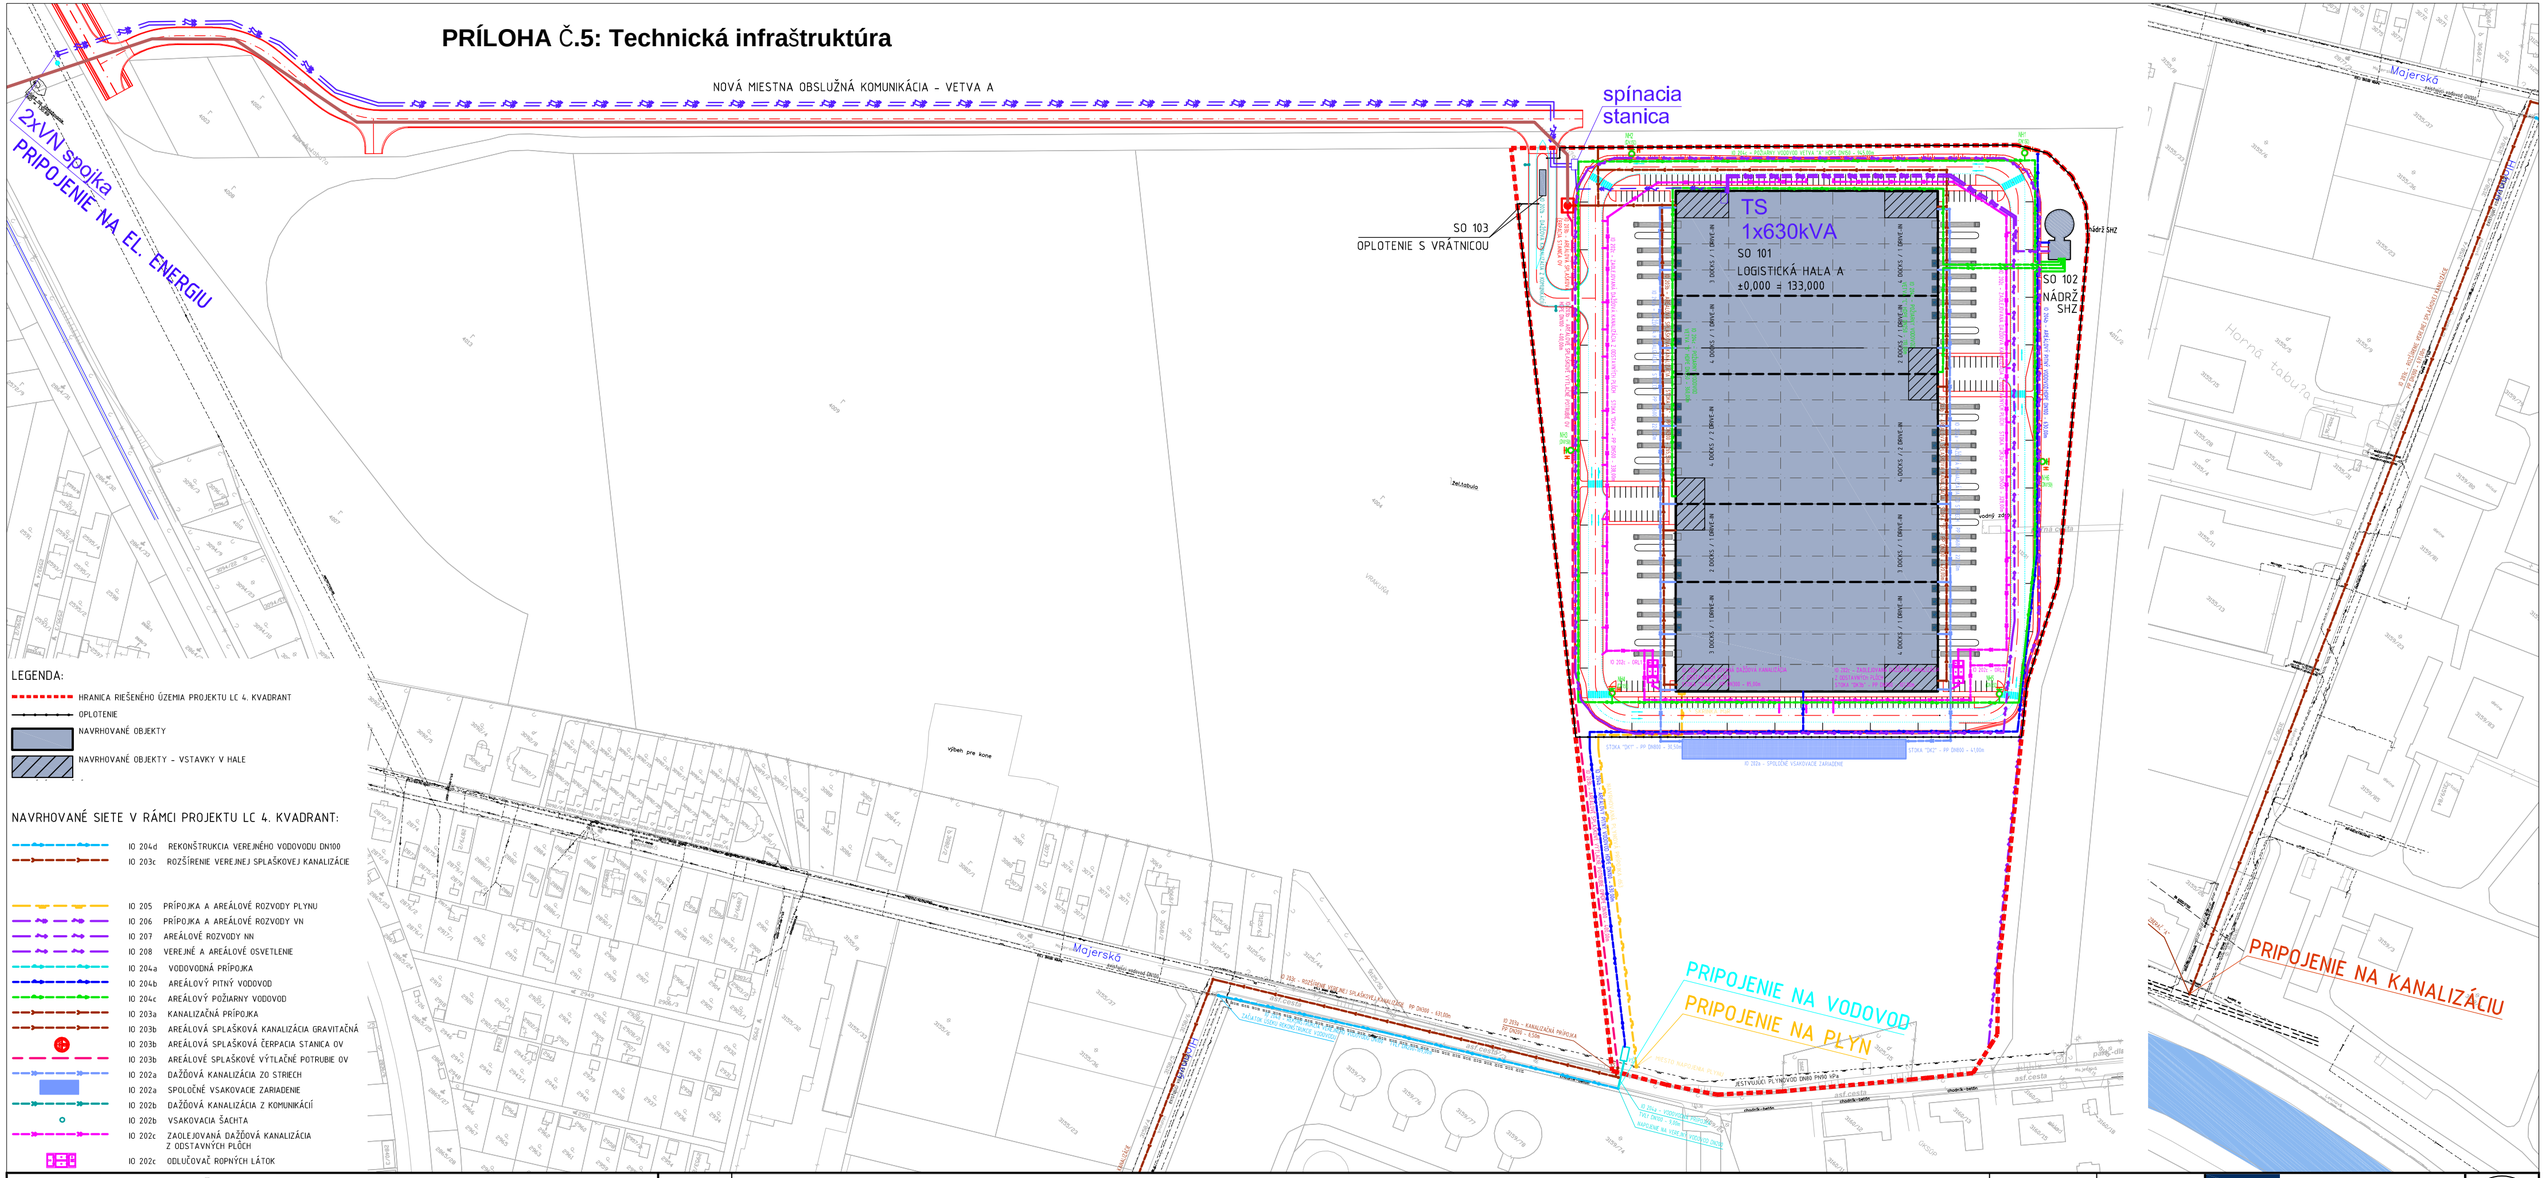

LEGENDA:

- HRANICA RIEŠENÉHO ÚZEMIA PROJEKTU LC 4. KVADRANT
- OPLOTENIE
- NAVRHOVANÉ OBJEKTY
- NAVRHOVANÉ OBJEKTY - VSTAVKY V HALE

NAVRHOVANÉ SIETE V RÁMCI PROJEKTU LC 4. KVADRANT:

- IO 204d REKONŠTRUKCIA VEREJNÉHO VODOVODU DN100
- IO 203c ROZŠÍRENIE VEREJNEJ SPLAŠKOVEJ KANALIZÁCIE
- IO 205 PRÍPOJKA A AREÁLOVÉ ROZVODY PLYNU
- IO 206 PRÍPOJKA A AREÁLOVÉ ROZVODY VN
- IO 207 AREÁLOVÉ ROZVODY NN
- IO 208 VEREJNÉ A AREÁLOVÉ OSVETLENIE
- IO 204a VODOVODNÁ PRÍPOJKA
- IO 204b AREÁLOVÝ PITNÝ VODOVOD
- IO 204c AREÁLOVÝ POŽIARNY VODOVOD
- IO 203a KANALIZAČNÁ PRÍPOJKA
- IO 203b AREÁLOVÁ SPLAŠKOVÁ KANALIZÁCIA GRAVITAČNÁ
- IO 203b AREÁLOVÁ SPLAŠKOVÁ ČERPACIA STANICA OV
- IO 203b AREÁLOVÉ SPLAŠKOVÉ VÝTLAČNÉ POTRUBIE OV
- IO 202a DAŽĎOVÁ KANALIZÁCIA ZO STRIECH
- IO 202a SPOLOČNÉ VSAKOVACIE ZARIADENIE
- IO 202b DAŽĎOVÁ KANALIZÁCIA Z KOMUNIKÁCIÍ
- IO 202b VSAKOVACIA ŠACHTA
- IO 202c ZAOLEJOVANÁ DAŽĎOVÁ KANALIZÁCIA Z ODSTAVNÝCH PLÔCH
- IO 202c ODLUČOVAČ ROPNÝCH LÁTOK

LOGISTICKÉ CENTRUM 4.KVADRANT, BRATISLAVA - 1. ETAPA	**T01**	**NAPOJENIE NA TECHNICKÚ INFRAŠTRUKTÚRU**	MIERKA 1 : 2000	DÁTUM 23.01.2023	A3 projekt, s.r.o Polus Tower I, Vajnorská 100/ A 831 04 Bratislava	