


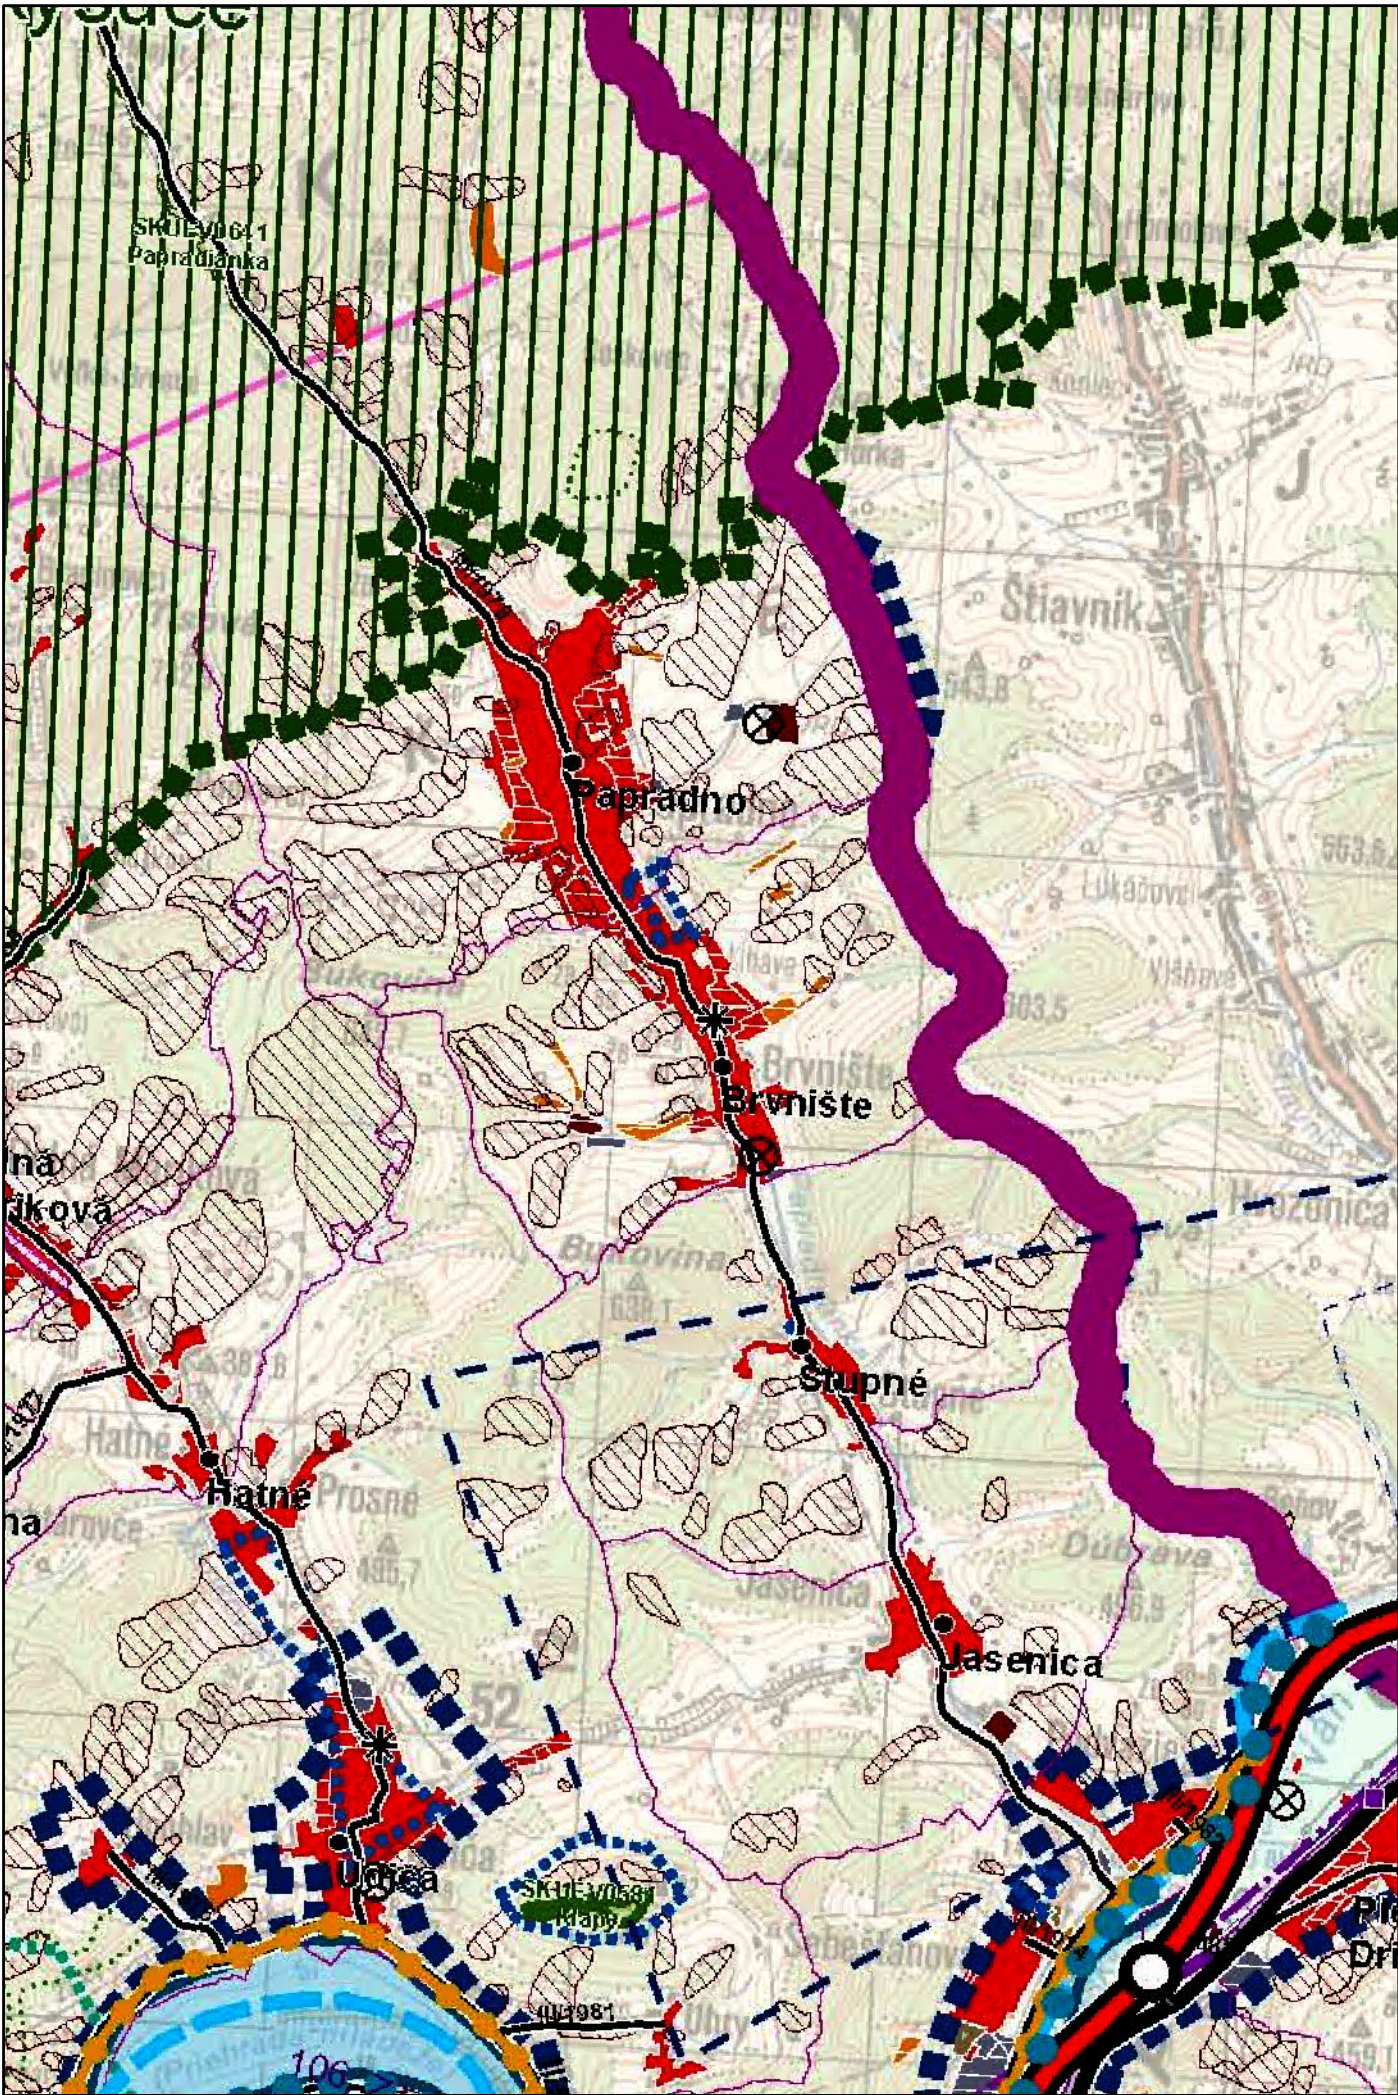

ZMENY A DOPLNKY č.2 ÚPN - O BRVNIŠTE

ŠIRŠIE VZŤAHY

ÚPN VÚC Trenčianskeho kraja v znení zmien a doplnkov č.3
Komplexný urbanistický návrh v úplnom znení

LEGENDA

- štátna hranica
- rieka
- obec
- plachy obytné
- stav
- návrh
- výhled
- plachy poľnohospodárskej výroby
- stav
- návrh
- plachy priemyselnej výroby, skladov
- stav
- návrh
- výhled
- plachy osobného účelu - stav
- stav
- návrh
- plachy rekreácie, cestovného ruchu a športu
- stav
- návrh
- rekreačné priestory - stav
- rekreačná zeleň
- escapark - stav
- ekopark - návrh
- plachy záhradkárskych osád - stav
- plachy záhradkárskych osád - návrh
- špeciálne kultúry
- stav
- ovocné sady
- záhrady
- vinice
- chrámy
- plachy kupelných zariadení
- oblasti kúpeľných zariadení - stav
- trienica kúpeľného zariadenia - stav
- priemyselné parky
- oblasti kúpeľného zariadenia - návrh
- regiónálneho významu - návrh
- agropark
- návrh
- ochranné pásmo fariem
- stav
- ochranné lesy
- stav
- pamiatkové územia
- mestské pamiatkové rezervácie - stav
- pamiatková zóna - stav
- pamiatková zóna - návrh
- pamiatková zóna - návrh
- národné kultúrne pamiatky (NKP)
- stav (vyznané)
- ochranné pásmo NKP
- ochranné pásmo CHVO
- stav
- PHO zdrojov pitných vôd
- stav
- ochranné pásmo prírodných liečivých zdrojov a prírodných minerálnych zdrojov
- I. stupeň - stav
- II. stupeň - stav
- vodné nádrže
- výhled
- polder
- stav
- diaľnice
- stav
- rychlостné cesty
- stav
- návrh
- výhled
- diaľničný privádzač
- stav
- návrh
- výhled
- cesty I. triedy
- stav
- návrh
- výhled
- cesty II. triedy
- stav
- návrh
- výhled
- cesty III. triedy
- stav
- návrh
- výhled
- mimoúrovňové križovatky
- diaľnic a rychlostných ciest
- stav
- návrh
- výhled
- ciest I. triedy
- stav
- návrh
- výhled
- ciest II. triedy
- stav
- návrh
- výhled
- ciest III. triedy
- stav
- návrh
- výhled
- mimoúrovňové križovatky
- diaľnic a rychlostných ciest
- stav
- návrh
- výhled
- ciest I. triedy
- stav
- návrh
- výhled
- ciest II. triedy
- stav
- návrh
- výhled
- ciest III. triedy
- stav
- návrh
- výhled
- ochranné pásmo letísk
- so záznamu stavieb - stav
- s výškovým ohradením - stav
- návrh
- stav
- veľkoplošné chránené územia
- chránená krajinná oblasť (CHKO)
- stav
- návrh
- výhled
- maloplošné chránené územia
- stav
- návrh
- výhled
- NATURA 2000
- chránená vtáčia územá (CHVÚ) - stav
- územie európskeho významu (JEV) - stav
- mokrade
- močarisko národného významu - stav
- močarisko regionálneho významu - stav
- močarisko regionálneho významu - stav
- chránené ležiškové územia (CHLÚ)
- stav
- návrh
- výhled
- dobývacie priestory (DP)
- stav
- návrh
- výhled
- nezaštránené ležiškové územia (LNN)
- stav
- návrh
- výhled
- poddolované územia
- stav
- návrh
- výhled
- zostupné územia
- stav
- návrh
- výhled
- staré banské diela
- stav
- návrh
- výhled
- ložiská rašelin
- stav
- návrh
- výhled
- zdroje znečistenia ovzdušia
- stav
- návrh
- výhled
- spaľovne odpadov
- stav
- návrh
- výhled
- zariadenia na spracovanie odpadov
- stav
- návrh
- výhled
- sklady odpadov
- stav
- návrh
- výhled
- haly z úpravy a sprac. rúd (mimo areály)
- stav
- návrh
- výhled
- odkalka
- stav
- návrh
- výhled
- elektrické stanice ZVN/VVN
- stav
- návrh
- výhled
- elektrické vedenia ZVN
- stav
- návrh
- výhled
- elektrické vedenia ZVN
- stav
- návrh
- výhled
- plynovody VVT/L
- stav
- návrh
- výhled
- seismická
- stav
- návrh
- výhled
- nadregionálne ležiškové pre medzin. dopravu
- stav
- návrh
- výhled
- regionálne aeroklubové ležiškové
- stav
- návrh
- výhled
- ležiškové pre letecké práce
- stav
- návrh
- výhled

LEGENDA - ZMENY A DOPLNKY č. 3

- hranica kraja
- hranica okresu
- hranica obce
- rieka
- obec
- ochranné pásmo NKP
- priemyselné parky
- oblasti kúpeľného zariadenia - návrh
- regionálneho významu - návrh
- mimoúrovňové križovatky
- stav
- návrh
- výhled
- diaľnic a rychlostných ciest
- stav
- návrh
- výhled
- ciest I. triedy
- stav
- návrh
- výhled
- ciest II. triedy
- stav
- návrh
- výhled
- ciest III. triedy
- stav
- návrh
- výhled
- veľkoplošné chránené územia
- chránená krajinná oblasť - stav
- NATURA 2000
- chránená európskeho významu - stav
- mokrade
- mokrade národného významu - stav
- mokrade regionálneho významu - p. plán - stav
- budovy - stav
- chránené ležiškové územia (CHLÚ)
- stav
- ležiškové nevytratených nerastov (LNN)
- stav
- zostupné územia
- stav
- environmentálne záťaž
- stav
- spaľovne odpadov
- stav
- elektrické vedenia ZVN
- stav
- návrh
- výhled
- ochranné pásmo vodárenských zdrojov
- stav
- ochranné pásmo prírodných liečivých zdrojov a zdrojov prírodných minerálnych vôd
- I. stupeň - stav
- II. stupeň - stav
- III. stupeň - stav
- chránená vodohospodárska oblasť (CHVO)
- stav
- záplavová čara O100
- stav
- jav na zrušenie
- bodový jav na zrušenie
- liniový jav na zrušenie
- p. plán jav na zrušenie

ÚZEMNÝ PLÁN OBCE BRVNIŠTE

ZMENY A DOPLNKY č. 2 - NÁVRH

OBSTARÁVATEL : OBEC BRVNIŠTE	SPRACOVATEL : URBIZ s.r.o.	GRAFICKÉ SPRACOVANIE : ING. MILAN HODAS	MIERKA : 1 : 50 000
OSO S2 SZ : ING. MARTA SLÁMKOVÁ	ZODPOVEDNÝ RIEŠITEĽ : ING. ARCH. ZDENA BRZÁ		DÁTUM : JÚL 2023
NÁZOV VÝKRESU : ŠIRŠIE VZŤAHY			1

Použitý podklad: ÚPN VÚC Trenčianskeho kraja v znení zmien a doplnkov č.3 - výrez