




STAV	NAVRH	VÝHLAD	
			HRANICA SLOVENSKEJ REPUBLIKY
			HRANICA RIEŠENÉHO ÚZEMIA ŽSK
			HRANICA OKRESU
			HRANICA OSCE ROSINA
			OBYTNÉ PLOCHY A PLOCHY OBČIANSKEJ VYBAVENOSTI
			PLOCHY PRIEMYSELNEJ VÝROBY, SKLADOV
			PRIEMYSELNÉ PARKY
			ZARIADENIA POĽNOHOSPODÁRSKEJ VÝROBY
			PLOCHY ŠPORTOVÝCH ZARIADENÍ
			PLOCHY REKREÁCIE A TURIZMU
			REKREAČNÝ PRIESTOR VYŠŠIEHO VÝZNAMU PRE DYNAMICKÉ AKTIVITY
			PLOCHY VÝZNAMNEJ ZELENE A CINTORÍNOV
			PLOCHY LESOPARKOV
			VNÚTORNÉ KUPELNÉ ÚZEMIE
			PLOCHY OSOBITNÉHO URČENIA
			SVAHOVÉ DEFORMÁCIE
			CHRÁNENÉ GEOLOGICKÉ ÚZEMIE
			DOBYVACÍ PRIESTOR LOŽISK NEPRÁVNÝCH SUROVÍN
			LOŽISKO NEVYHRADENÉHO NEPRÁVNOSTI
			PRIESKUMNÉ ÚZEMIE
			LOŽISKO RAŠELINY
			DIAĽNICA S MIMOÚROVŇOVOU KRIŽOVATKOU
			RYCHLOSTNÁ KOMUNIKÁCIA S MIMOÚROVŇOVOU KRIŽOVATKOU
			CESTA I. TRIEDY, CESTA II. TRIEDY A DIAĽNIČNÝ PRÍVÁDZAČ S MIMOÚROVŇOVOU KRIŽOVATKOU
			ÚZEMNÁ REZERVA PRE CESTNÉ KOMUNIKÁCIE S MIMOÚROVŇOVOU KRIŽOVATKOU
			DIAĽNIČNÝ TUNEL
			TUNEL NA RYCHLOSTNEJ KOMUNIKÁCII
			TUNEL PRE CESTNÚ ÚZEMNÚ REZERVU
			HRANIČNÝ PRIECHOD CESTNÝ
			TERMINÁL KOVBEINOVANEJ DOPRAVY VÝZNAMU MEDZINÁRODNÉHO, CELOSTÁTNÉHO
			HLAVNÉ SKUPINOVÉ PRÍVÁDZAČE PITNEJ VODOVOD
			OSTATNÉ SKUPINOVÉ VODOVODY
			VODOJEM
			VODNÝ ZDROJ
			KANALIZÁCIA
			ČERPACIA STANICA
			VVN 110 KV VEDENIE DVOJITÉ
			ELEKTRICKÉ STANICE VVN / VN
			REGULAČNÁ STANICA PLYNU
			PLYNOFIKOVANÉ SÍDLA
			BIOKORIDOR REGIONÁLNEHO VÝZNAMU
			BIOCENTRUM PROVINCIALNEHO VÝZNAMU
			BIOCENTRUM NADREGIONÁLNEHO VÝZNAMU
			JADROVÉ ÚZEMIE NÁRODNÉHO VÝZNAMU
			RIEŠENÉ LOKALITY

STAV	NAVRH	VÝHLAD	
			VYSOKORYCHLOSTNÁ ŽELEZIČNÁ TRAT
			ŽELEZIČNÁ TRAT I. KATEGÓRIE
			ŽELEZIČNÁ TRAT II. KATEGÓRIE
			ELEKTRIFIKÁCIA ŽELEZIČNEJ TRATE
			ŽELEZIČNÁ STANICA
			ŽELEZIČNÁ ZASTÁVKA
			ZRIADOVACIA NAKLADNÁ ŽELEZIČNÁ STANICA
			TUNEL ŽELEZIČNÝ, VRT
			HRANIČNÝ PRIECHOD ŽELEZIČNÝ
			VODNÁ CESTA, PRÍSTAV
			REKREAČNÁ VODNÁ DOPRAVA
			LETISKO HLAVNEJ SÍTE PRE MEDZINÁRODNÚ DOPRAVU
			REGIONÁLNE LETISKO S ROZVOJOVÝMI MOŽNOSTAMI
			LETISKO PRE LETECKÉ PRÁCE
			CIEĽOVÉ MIEŠTO TURIZMU A CESTOVNEHO RUCHU
			STREDISKO TURIZMU MEDZINÁRODNÉ, CELOSTÁTNÉ
			LIEČEBNÉ A REKREAČNÉ KÚPELE
			CYKLOMAGISTRÁL Y PODĽA SLOVENSKEHO CYKLOKUBU
			CYKLOMAGISTRÁL Y DOPLNENÉ PODĽA ÚPN VÚC
			POZEMNÁ LANOVKA
			SEDAČKOVÁ LANOVKA
			KABÍNKOVÁ LANOVKA
			ÚZKOKOČAJNÁ ŽELEZIČNÁ TRAT
			SKLÁDKA KOMUNÁLNEHO ODPADU, REGIONÁLNA, MIESTNA
			SKLÁDKA PRIEMYSELNEHO ODPADU
			SPALOVŇA ODPADOV
			HALDY Z UPRAVY A SPRACOVANIA RUD
			ODKALISKÁ
			ZDROJ ZNEČISŤOVANIA OVZDUŠIA VEĽKÝ, STREDNÝ
			ZDROJ ZNEČISŤOVANIA VÔD

STAV	NAVRH	VÝHLAD	
			VODNÁ, VODÁRENSKÁ NÁDRŽ
			HRANICA CHRÁNENEJ VODOHOSPODÁRSKEJ OBLASTI
			PHO ZDROJOV PITNÝCH VÔD I'
			PHO ZDROJOV PITNÝCH VÔD II'
			PHO ZDROJOV PITNÝCH VÔD III', POVODIE VODÁRENSKEHO TOKU
			OP I' PRIRODNÝCH LIEČIVÝCH ZDROJOV A PRIRODNÝCH MINERÁLNYCH ZDROJOV
			OP II' PRIRODNÝCH LIEČIVÝCH ZDROJOV A PRIRODNÝCH MINERÁLNYCH ZDROJOV
			OP II' PRIRODNÝCH LIEČIVÝCH ZDROJOV A PRÍR. MIN. ZDROJOV - PŮVODNÉ OP III'
			MALOPLOŠNÉ CHRÁNENÉ ÚZEMIE ZÓNA A - V. STUPEŇ OCHRANY
			MALOPLOŠNÉ CHRÁNENÉ ÚZEMIE ZÓNA B - IV. STUPEŇ OCHRANY
			MALOPLOŠNÉ CHRÁNENÉ ÚZEMIE ZÓNA C - III. STUPEŇ OCHRANY
			NAVHRHOVANÉ CHRÁNENÉ ÚZEMIE EUROPSKEHO VÝZNAMU NATURA 2000
			VEĽKOPLOŠNÉ CHRÁNENÉ ÚZEMIE ZÓNA A - V. STUPEŇ OCHRANY
			VEĽKOPLOŠNÉ CHRÁNENÉ ÚZEMIE ZÓNA B - IV. STUPEŇ OCHRANY
			VEĽKOPLOŠNÉ CHRÁNENÉ ÚZEMIE ZÓNA C - III. STUPEŇ OCHRANY
			VEĽKOPLOŠNÉ CHRÁNENÉ ÚZEMIE ZÓNA D - II. STUPEŇ OCHRANY
			NAVHRHOVANÉ CHRÁNENÉ VTÁČIE ÚZEMIE
			ARCHEOLOGICKÁ LOKALITA
			LOKALITA SVETOVÉHO KULTÚRNEHO DEDIČSTVA
			MESTSKÁ PAMIAŤOVÁ REZERVÁCIA
			PAMIAŤOVÁ REZERVÁCIA LUDOVEJ ARCHITEKTURY
			PAMIAŤOVÁ ZÓNA
			SKANZEN (EXPOZÍCIE LUDOVEJ ARCHITEKTURY V PRÍRODE)
			ISTORICKÁ ZELEŇ (PAMIAŤOVÉ CHRÁNENÉ PARKY)
			VÝZNAMNÁ NÁRODNÁ KULTÚRNA PAMATKA
			ELEKTRICKÉ VEDENIE ZVN 400 KV, VVN 220 KV
			ELEKTRÁREN TEPELNÁ, VODNÁ
			ELEKTRICKÉ STANICE ZVN/VVN
			PLYNOVOD VTL
			JAVY NA ZRUŠENIE, NEPLATNÉ ÚDAJE

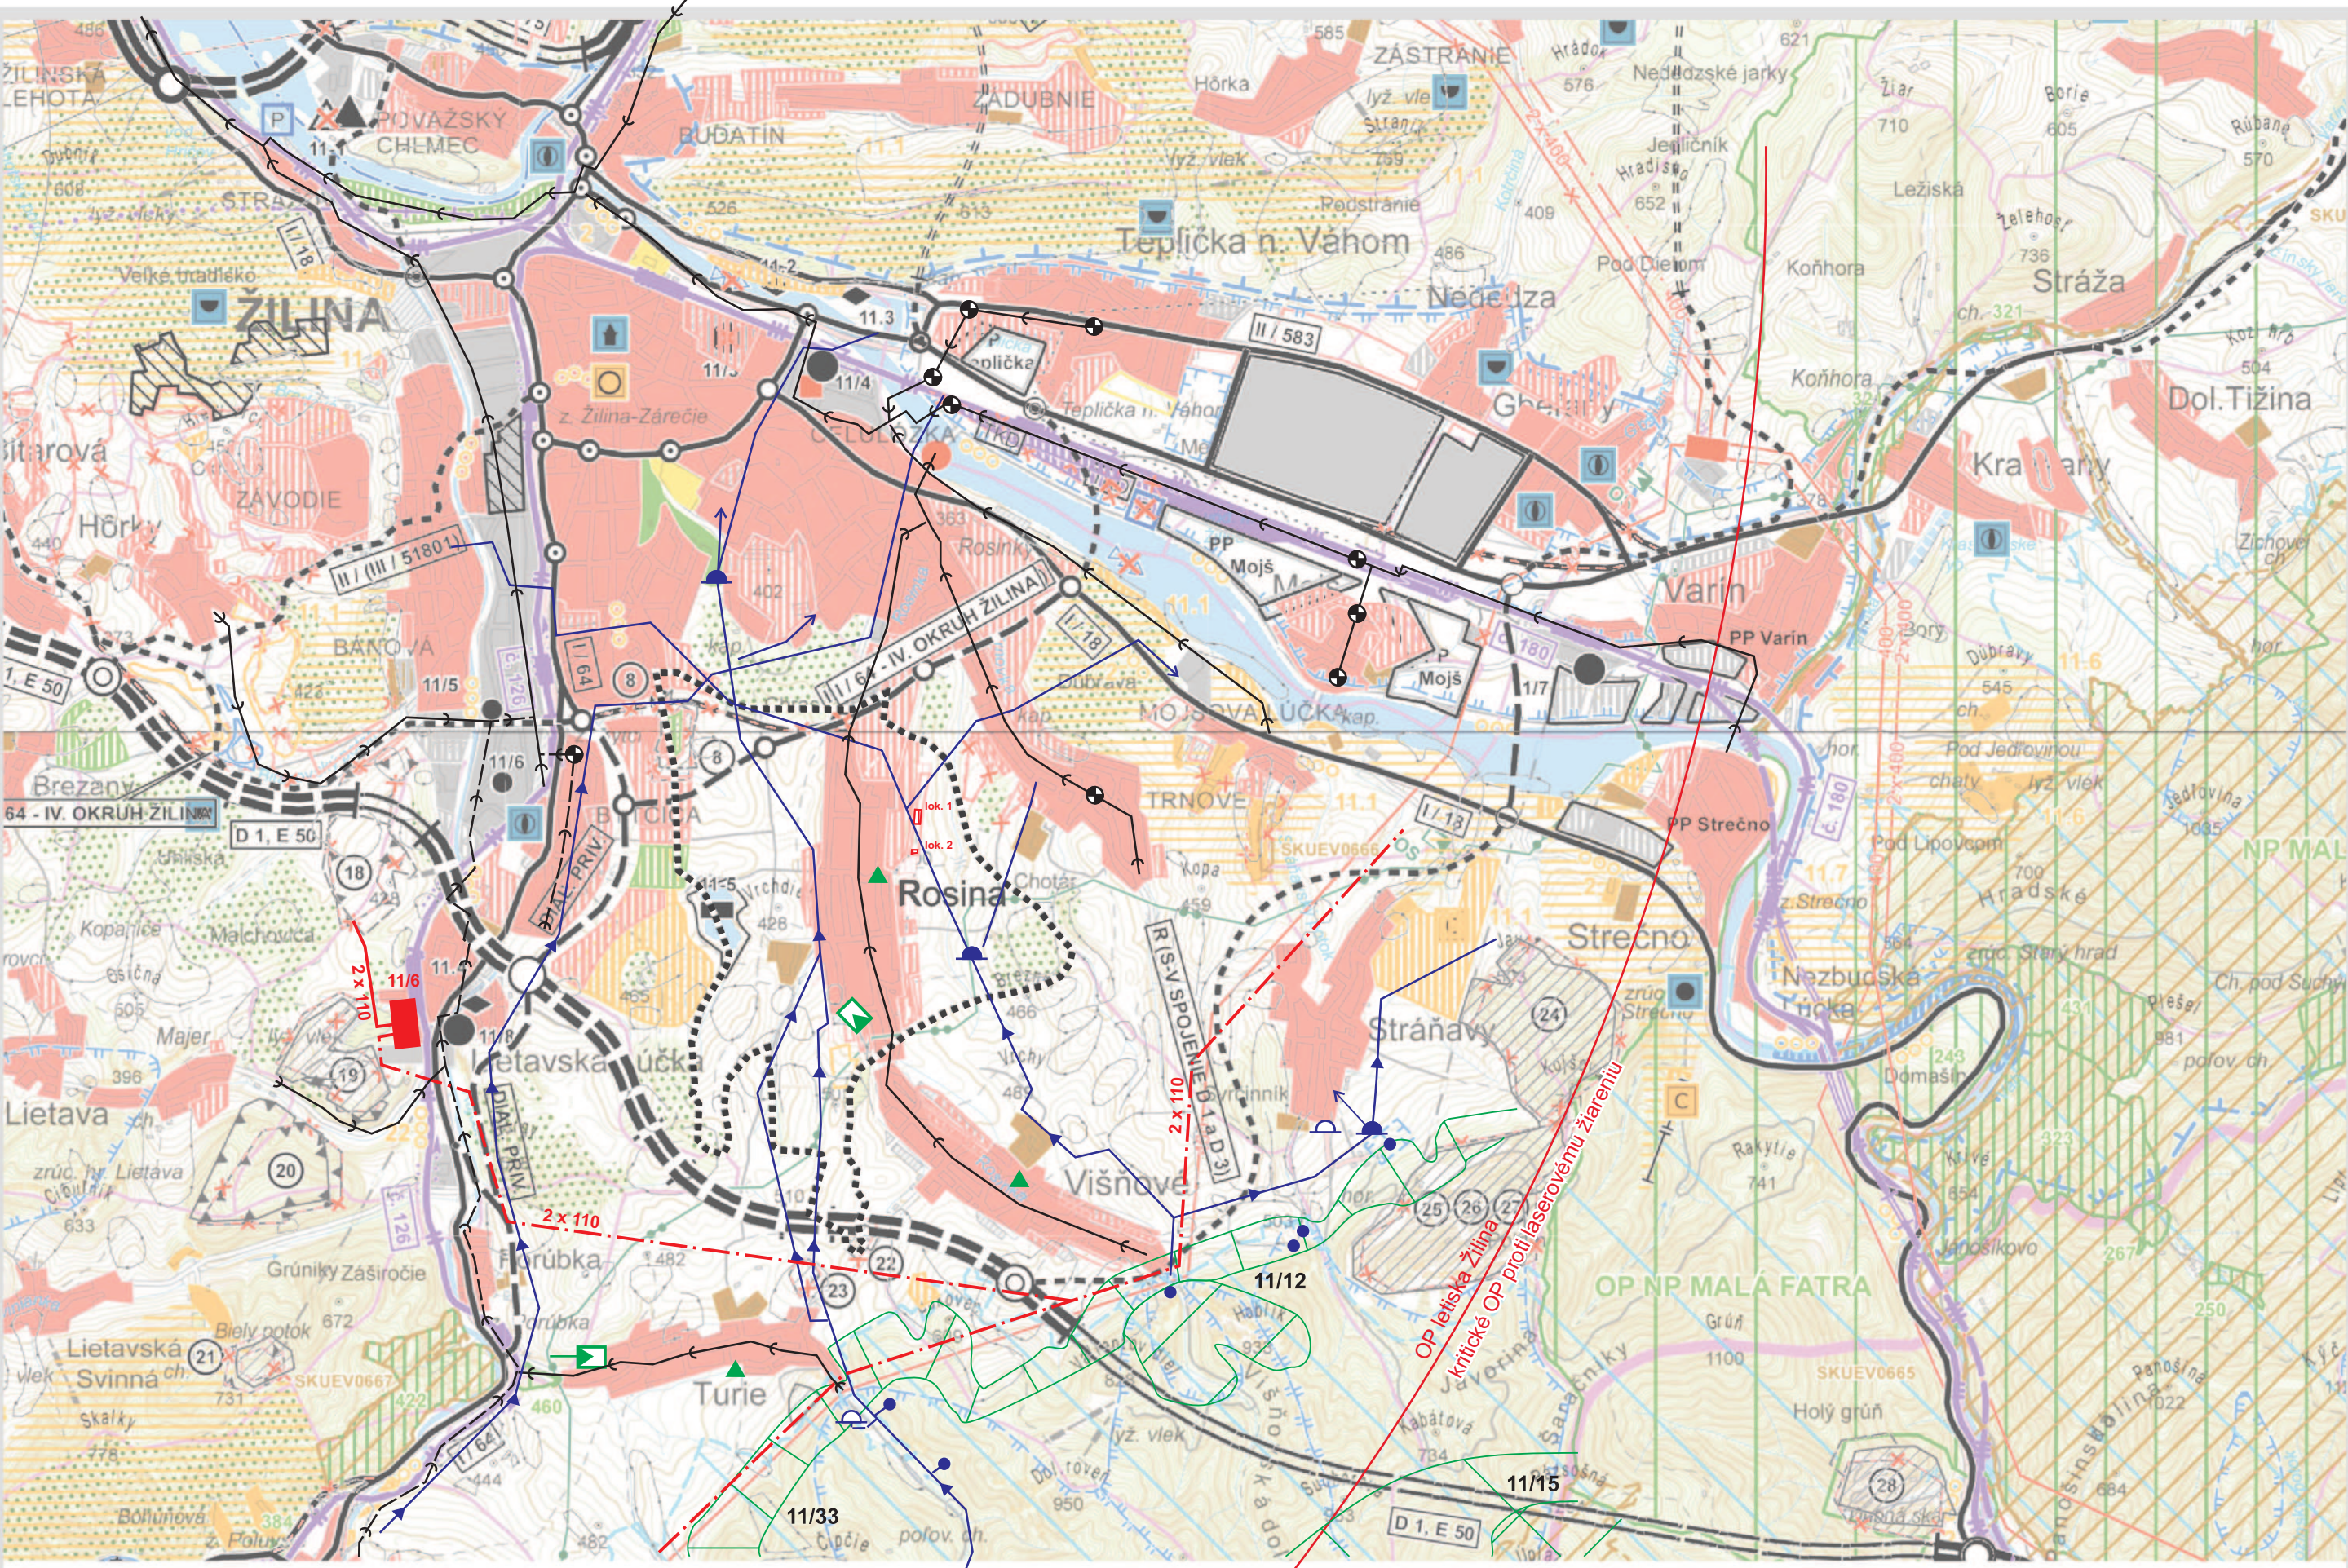