


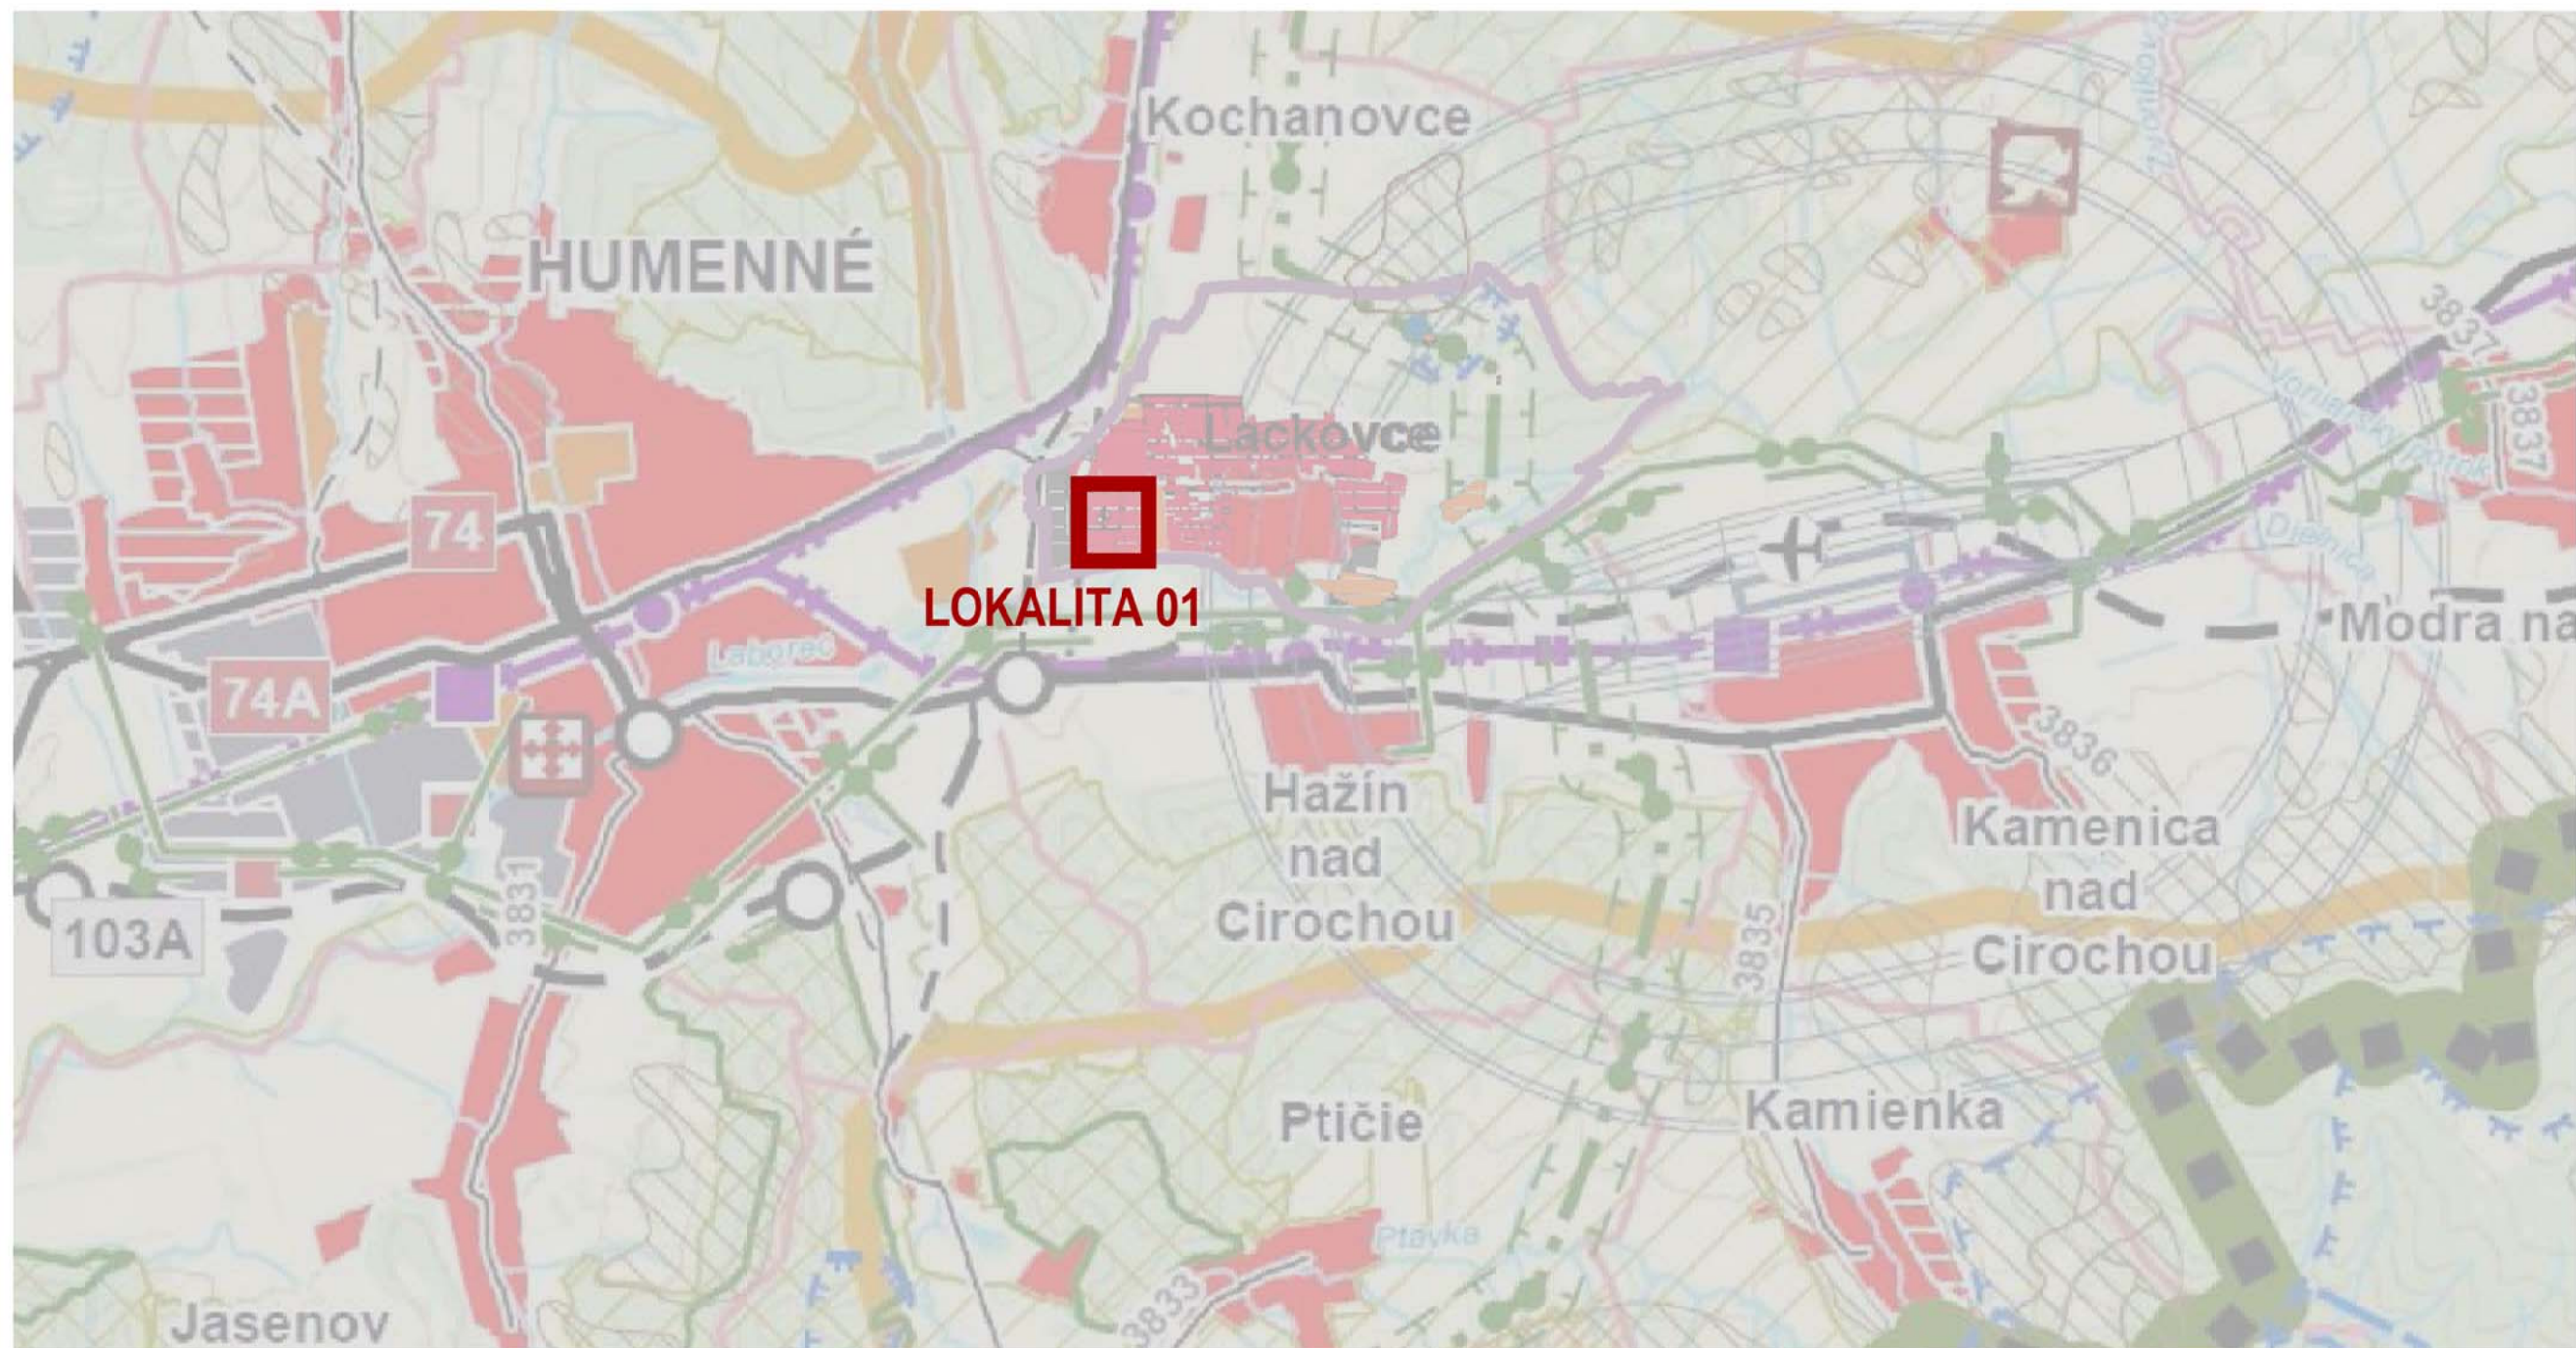

Z01/01
LOKALITA 01: ZMENA POLOHY KOMUNIKÁCIE A TECHNICKEJ INFRAŠTRUKTÚRY V RÁMCI LOKALITY
 TABLA - URČENEJ NA VÝSTAVBU RODINNÝCH DOMOV . BEZO ZMENY PLOCHY A KAPACÍT.

ZaD č.1 ÚP obce Lackovce, prerokovaný a schválený Obecným zastupiteľstvom
 v Lackovciach uznesením č. zo dňa 2023.

.....
 starostka obce

Z1/01 - LOKALITA 01

GENERÁLNY PROJEKTANT GENERAL DESIGNER  Ing.arch. Martin Hakoš autorizovaný architekt SKA Lesné 6 071 01 Michalovce Slovensko ING.ARCH. MARTIN HAKOŠ		ZODPOVÝ PROJEKTANT ČASTI: RESPONSIBLE ENGINEER ING.ARCH. MARTIN HAKOŠ		PEČIATKA STAMP 
MIESTO STAVBY BUILDING No. kataster obce LACKOVCE		VYPRACOVAL: RESPONSIBLE ENGINEER ING.ARCH. MARTIN HAKOŠ		
NÁZOV ZÁKAZKY BUILDING No. ZMENY A DOPLNKY č.1 ÚPN OBCE LACKOVCE				
INVESTOR Investor Obec Lackovce , Lackovce 37 , 066 01 Humenné , SR				
STAVEBNÝ OBJEKT PROJECT PART No. -			DÁTUM DATE 07/2023	
NÁZOV VÝKRESU DRAWING NAME ŠIRŠIE VZŤAHY			SADA SET	
ČÍSLO ZAKÁZKY JOB No.	ČASŤ PART	REVÍZIA REVISION	FORMÁT FORMAT 02 A4	MIERKA SCALE 1:50000
				1



NÁVRH